Querschnitt Q3

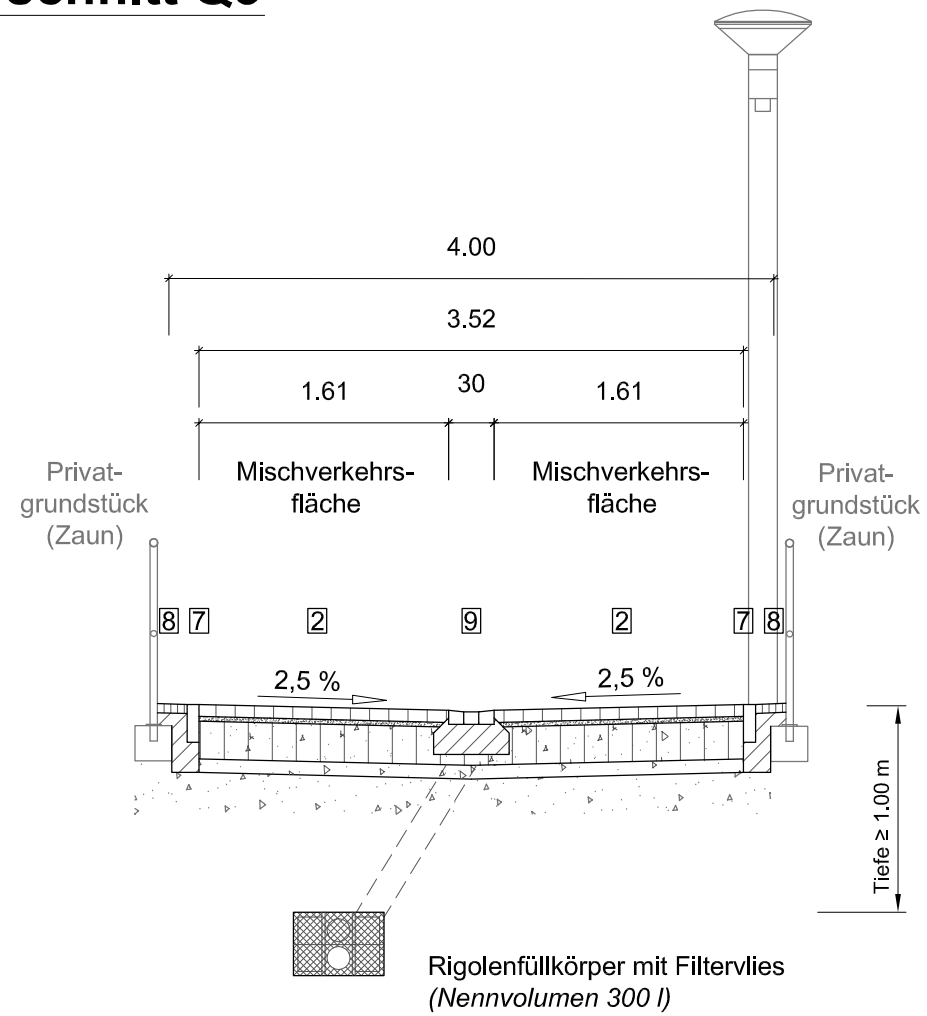

2

8 cm	Betonsteinpflaster
3 cm	Bettung Baustoffgemisch 0/4 $G_{U,B}$
	E_{V2} ≥ 120 MN/m² auf STS
25 cm	Schottertragschicht (STS) 0/32
9 cm	Frostschutzschicht (FSS) 0/32
45 cm	Gesamtaufbau

E_{V2} ≥ 45 MN/m² auf Planum

7

DIN 483 / DIN EN 1340 - TB 10 x 25
(Rückenstütze/Unterbeton C12/15)

8

Randeinfassung Mosaiksteinpflaster
(auf Betonbettung)

9

Rinnenstein aus Beton
(Unterbeton C12/15)

Index	Art der Änderung bzw. Ergänzung	Datum	Name

ASPHALTA

Ingenieurgesellschaft für Verkehrsbau mbH
Niederlassung Eberswalde
Eisenbahnstraße 102, 16225 Eberswalde
Tel.: 03334/ 380933 Fax: 03334/ 380934, E-Mail: ingbuero@asphalta.de

	Datum	Zeichen
bearbeitet	03.11.2010	*A. Vtelensky*
gezeichnet	03.11.2010	*S. Gerth*
geprüft:		

Stadt Eberswalde
Bauamt
Breite Straße 40, 16225 Eberswalde
Tel.: 03334/ 64-650

Unterlage Nr.: 6
Blatt Nr.: 5
Reg. Nr.

	Datum	Zeichen
bearbeitet:		
gezeichnet:		
geprüft:		

Vorplanung

Ausbau Verkehrsanlage Akazienweg
in Eberswalde Nordend

Querschnitt 3

Maßstab: 1 : 50

Aufgestellt

_____, den_____ 20_____