



Straßenquerschnitt 1

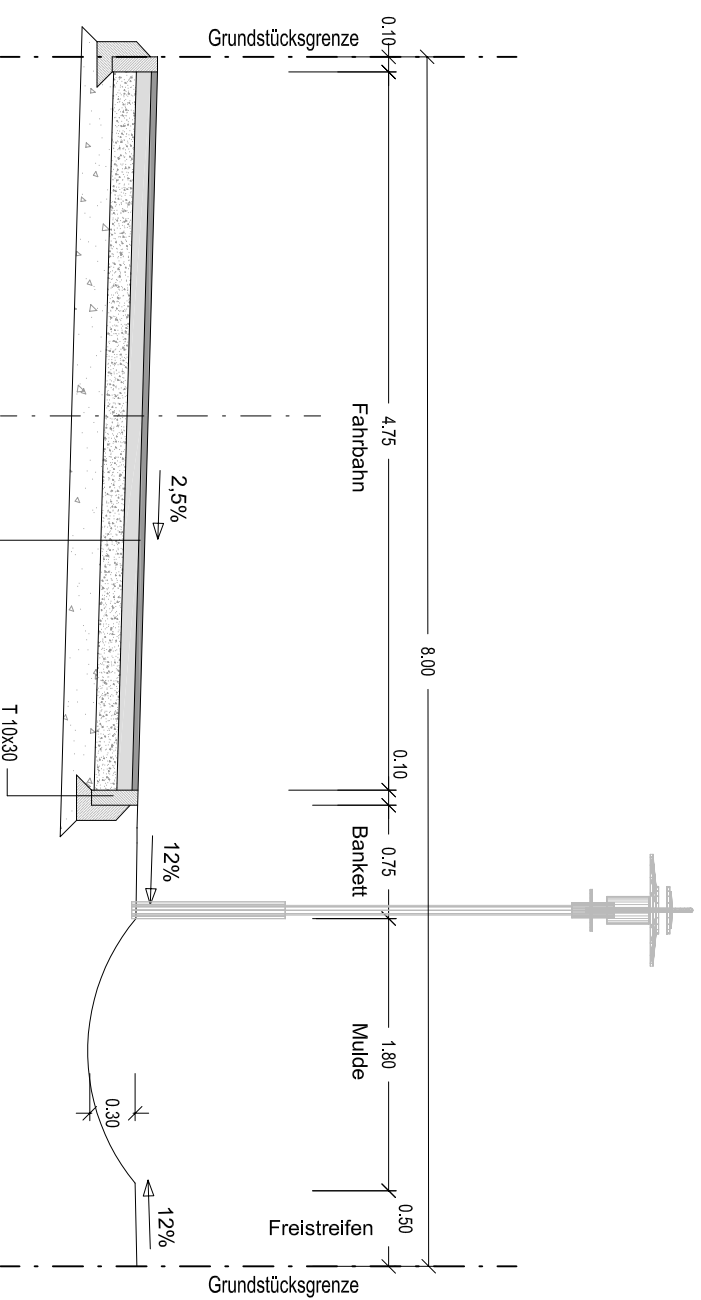

Bauklasse V RStO 01 Asphaltbauweise

- 4 cm Asphaltdeckschicht
- 10 cm Asphalttragschicht
- 15 cm Schottertragschicht
- 21 cm Frostschuttschicht
- 50 cm Gesamtaufbau

Vorplanung

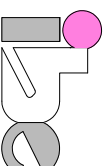

Ingenieurbüro für
Bauplanung GmbH
Eberswalde
Brunnenstraße 4
16225 Eberswalde

Objekt : **Wohnpark Finow, Bebauungsplan Nr. 601/1**
In 16227 Eberswalde
Erschließungsmaßnahmen
Straßenbau/Beleuchtung und Trinkwasser/Abwasser

Datum	Zeichen
Januar 2011	Schmidt
Januar 2011	Reetz

gearbeitet	Januar 2011	Schmidt
gezeichnet	Januar 2011	Reetz

Geschäftsführer: U. Grohs

Straßenquerschnitt 1

Maßstab 1:50 Blatt - Nr. 4.1