


Straßenquerschnitt Station 0+045.000 M.: 1:50

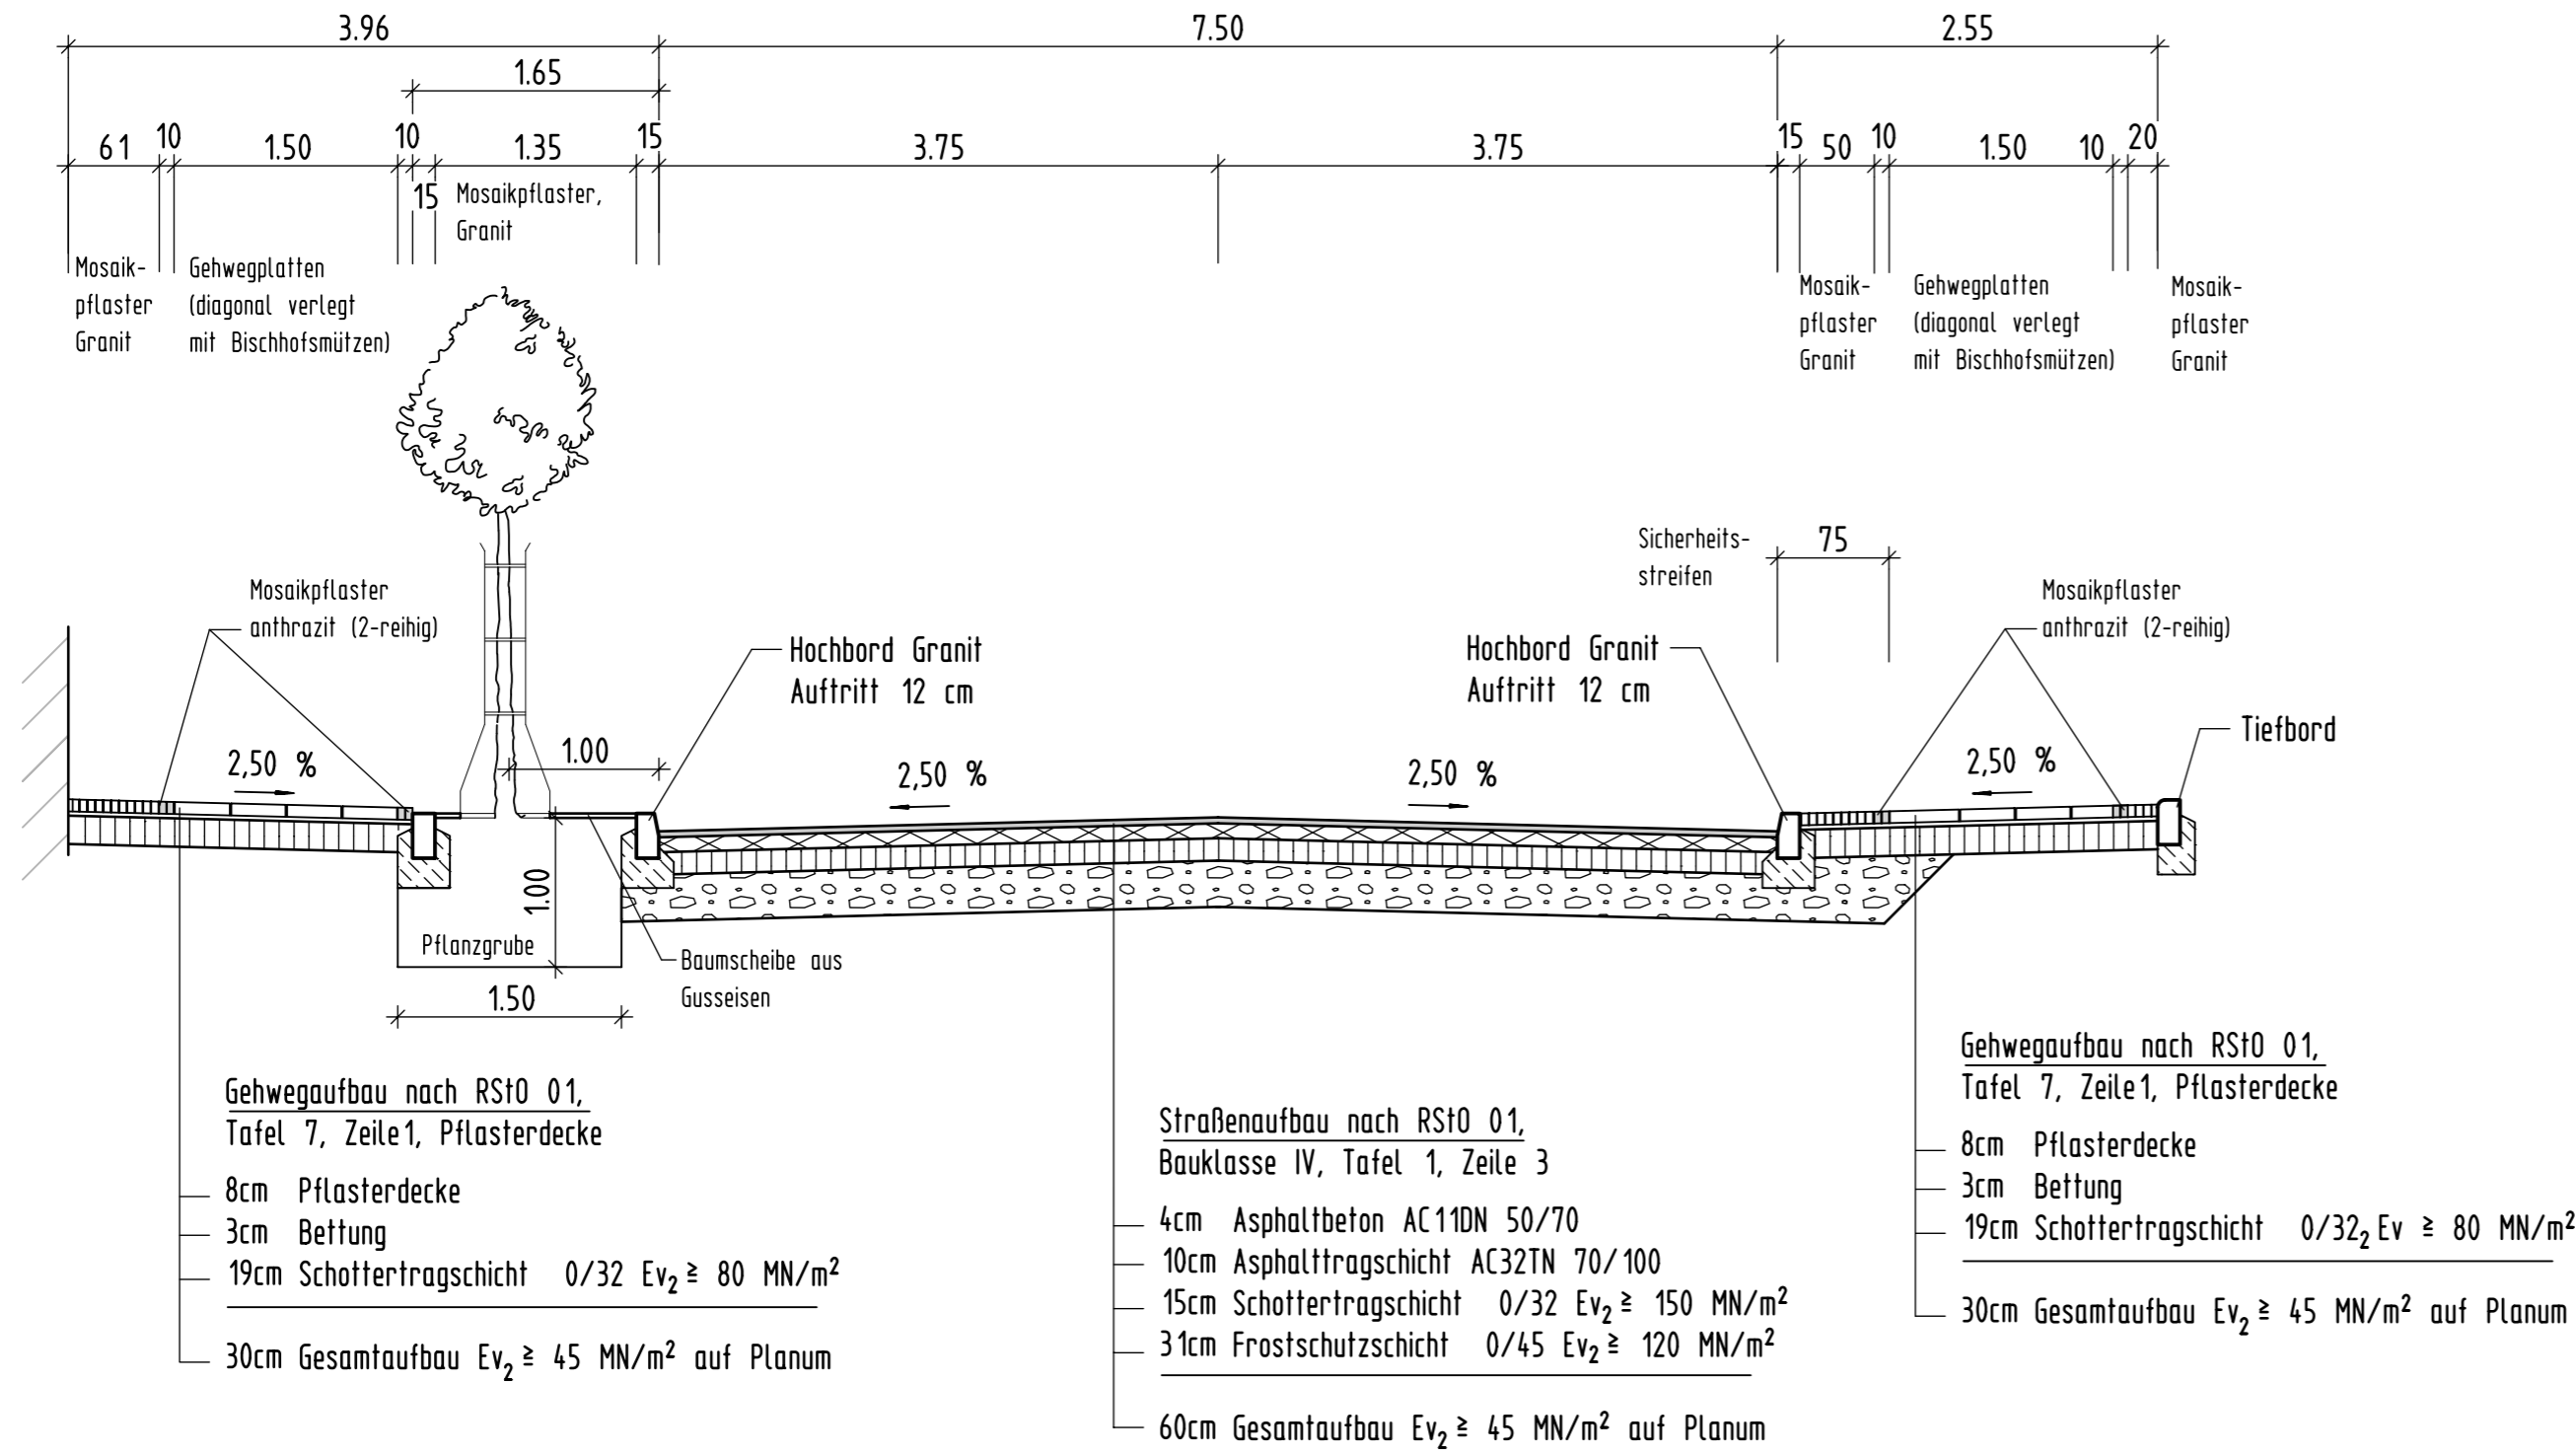

Höhensystem: DHHN 92

Lagesystem: ETRS 89

INGENIEURGEMEINSCHAFT SETZPFANDT Niederlassung Eberswalde Ballwerkstraße 1 16225 Eberswalde Tel.: 03334/279878-0 Fax.: 03334/279878-22 GmbH & Co.KG Beratende Ingenieure - VBI	Datum	Zeichen
	bearbeitet: 03.05.2011	Haack
	gezeichnet: 03.05.2011	Zülsdorf
	geprüft:	
Unterschrift: _____		

Nr.	Art der Änderung	Datum	Zeichen

Entwurfsplanung

Stadt Eberswalde	Unterlage: 6
Straße: Michaelisstraße	Blatt Nr.: 2
(Nächster Ort): Eberswalde	Reg. Nr.:
Ausbau der Verkehrsanlage Michaelisstraße einschließlich Straßenentwässerung Straßenquerschnitt St 0+045	Datum
	Zeichen
Straßenquerschnitt Maßstab: 1 : 50	
Aufgestellt:	
Eberswalde, den.....	