


Legende Straßenbeleuchtung

Symbol	Bezeichnung
	Leuchte
	vorhandene Straßenleuchte
	vorhandenes Beleuchtungskabel, unterirdisch
	Beleuchtungskabel, unterirdisch
	Durchörterung
	Kopfloch

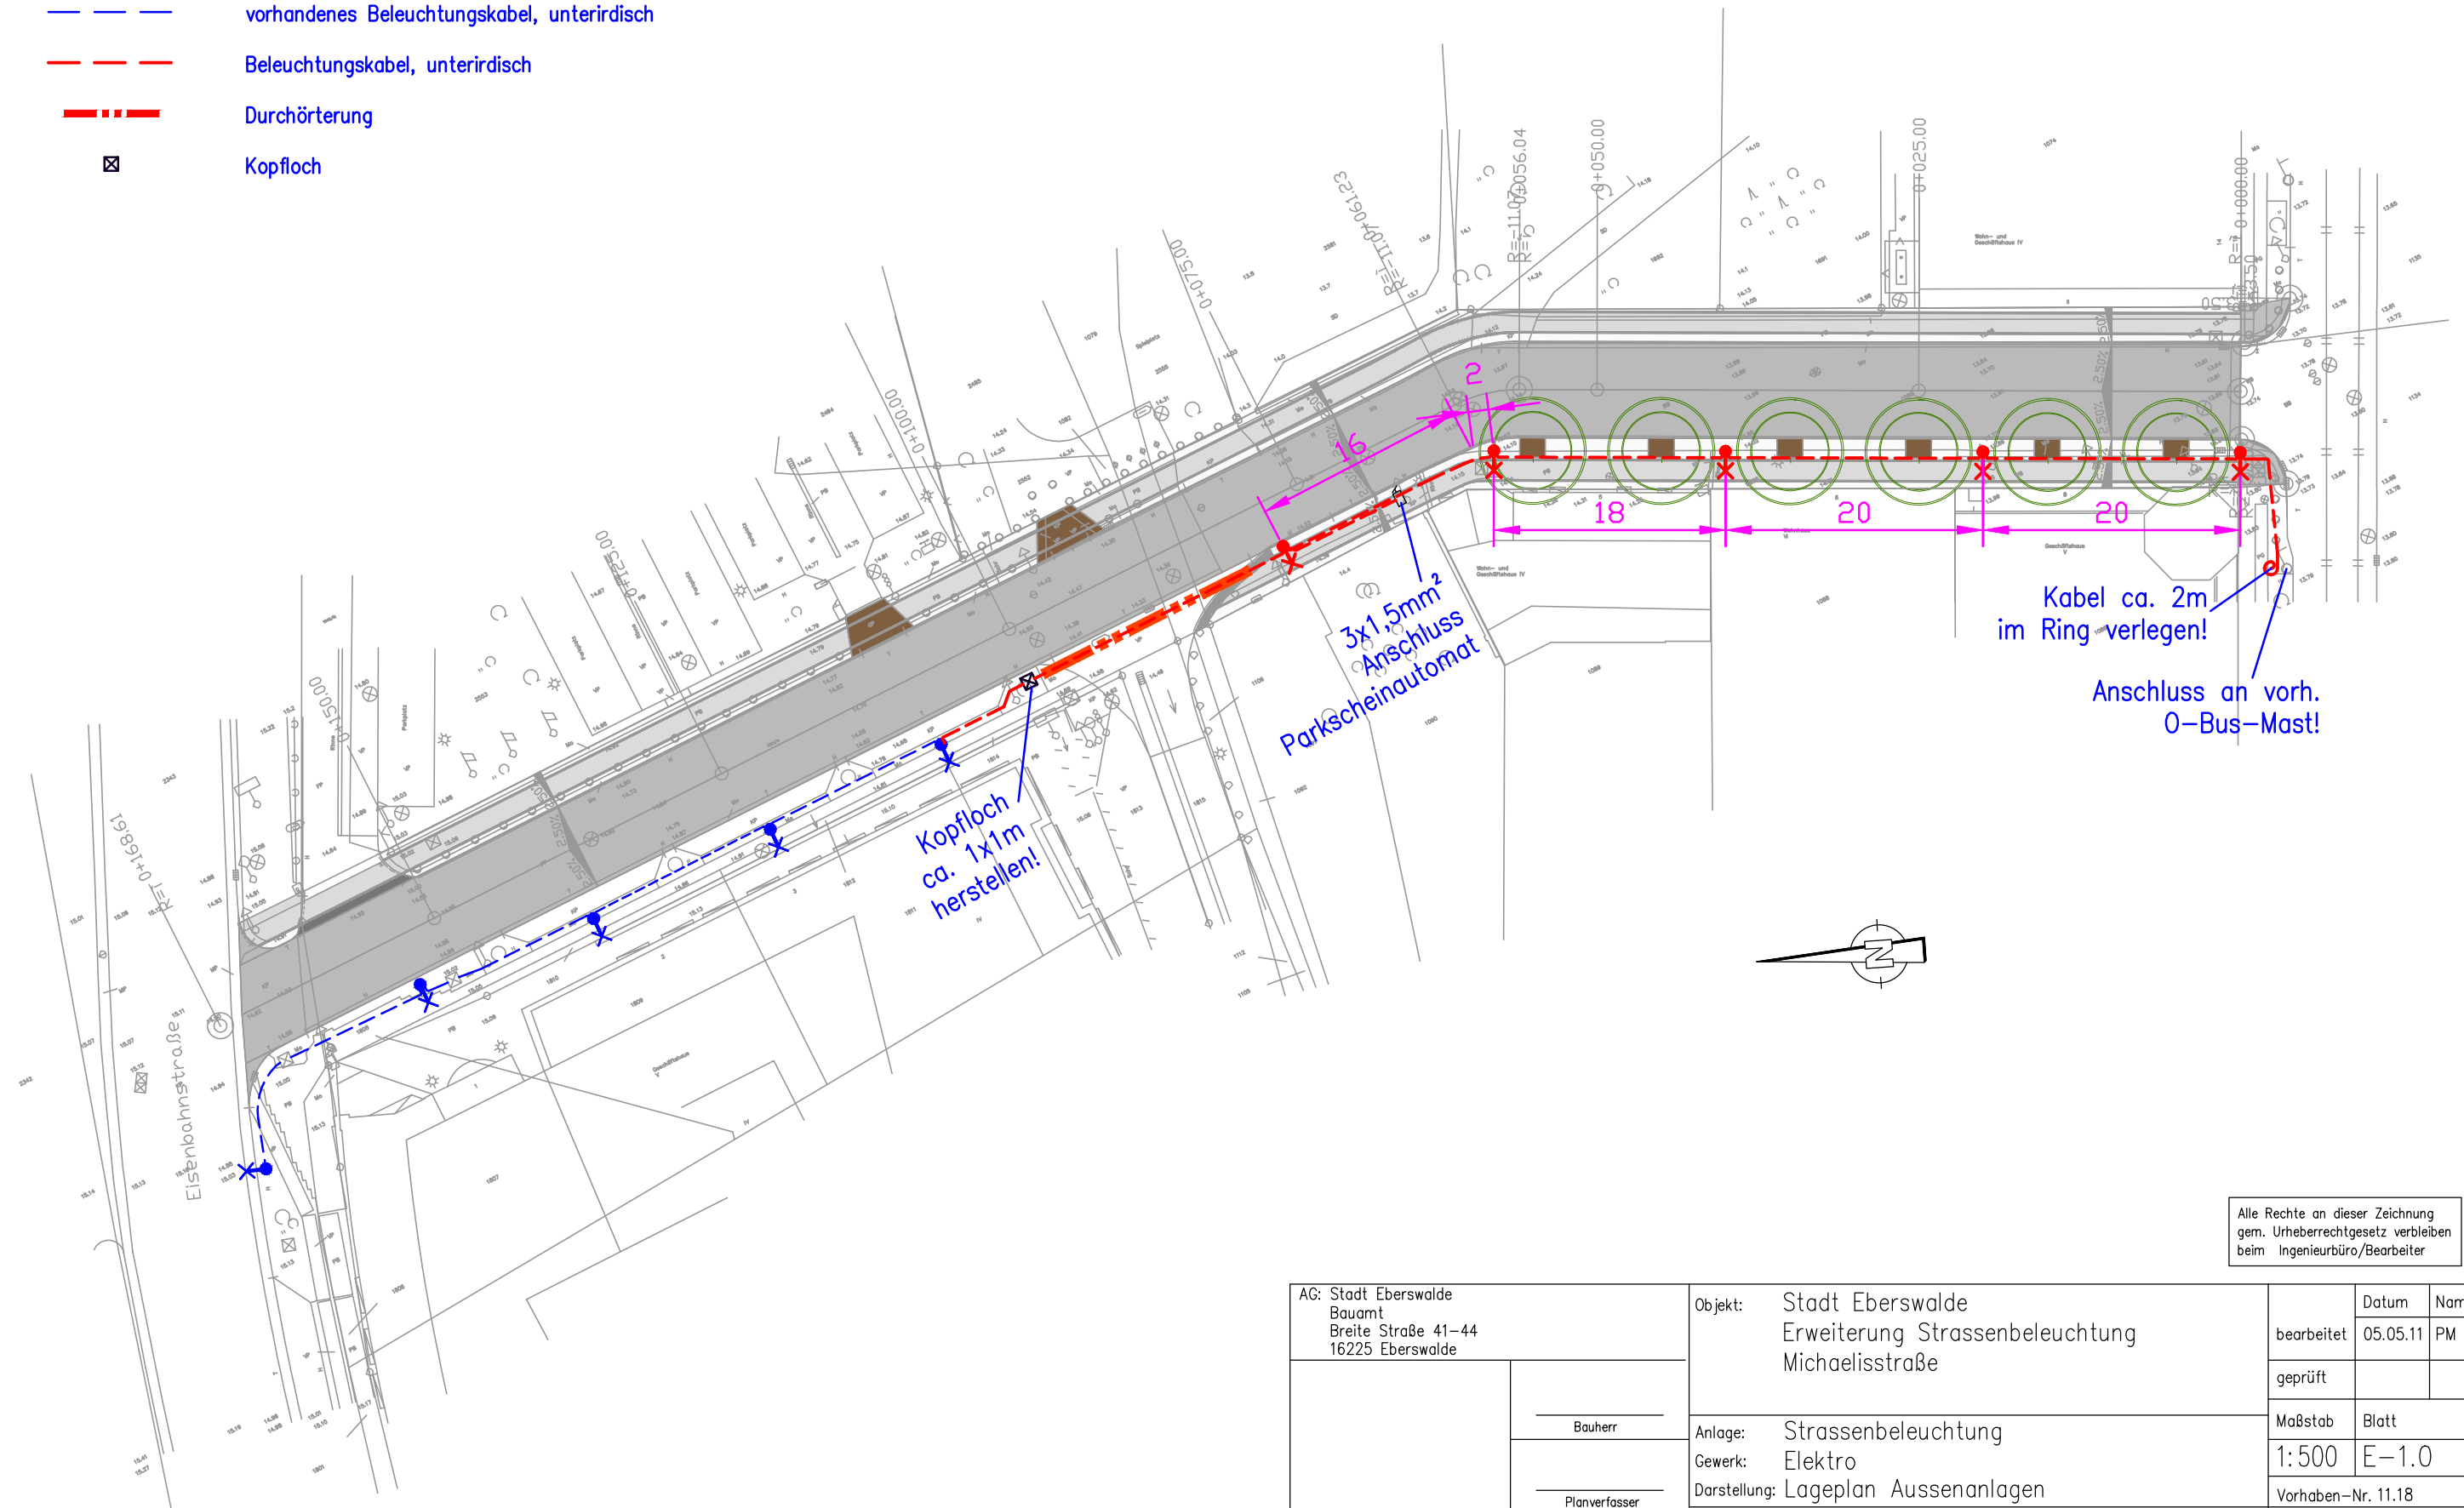

Alle Rechte an dieser Zeichnung gem. Urheberrechtsgesetz verbleiben beim Ingenieurbüro/Bearbeiter

AG: Stadt Eberswalde Bauamt Breite Straße 41-44 16225 Eberswalde	Objekt: Stadt Eberswalde Erweiterung Strassenbeleuchtung Michaelisstraße	bearbeitet	Datum	Name
		geprüft	05.05.11	PM
Bauherr	Anlage: Strassenbeleuchtung	Maßstab	Blatt	
Planverfasser	Gewerk: Elektro Darstellung: Lageplan Aussenanlagen	1: 500	E-1.0	
	Entwurfsplanung	Vorhaben-Nr. 11.18		DWG-Nr. 1118-EIP_ENT