


Straßenquerschnitt

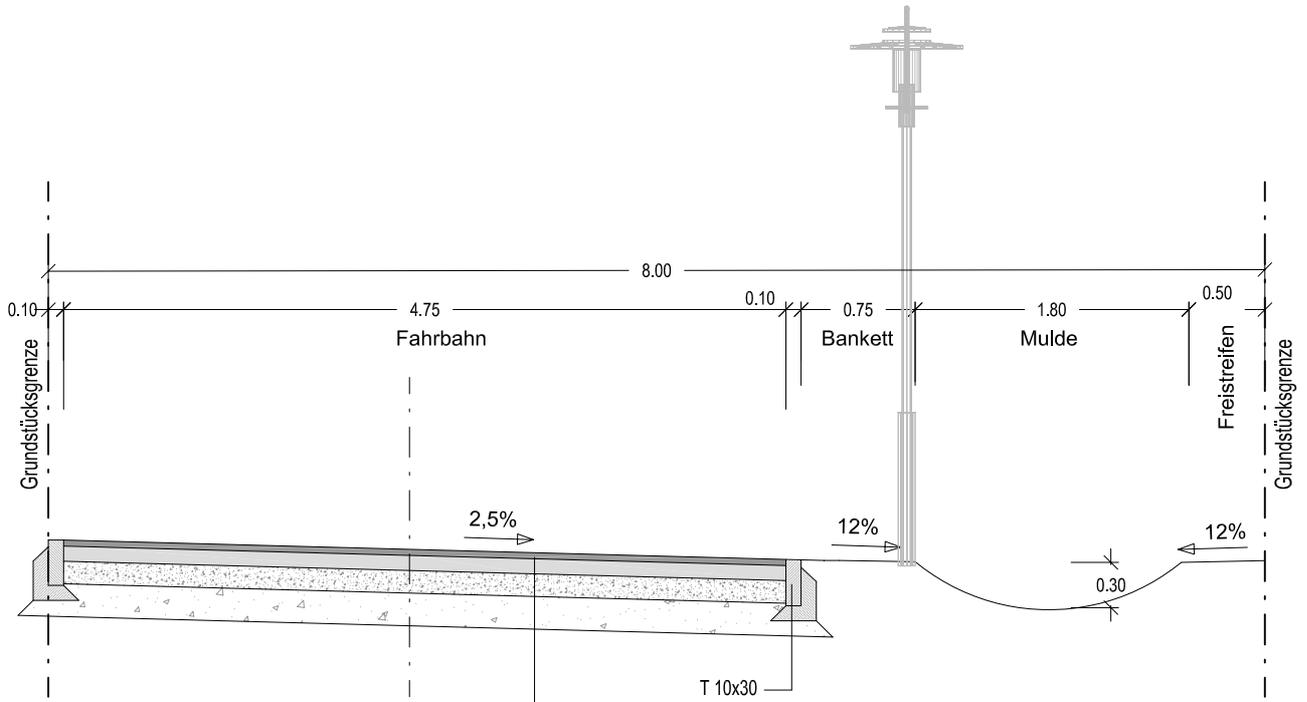

Bauklasse V RStO 01 Asphaltbauweise

- 4 cm Asphaltdeckschicht
- 10 cm Asphalttragschicht
- 15 cm Schottertragschicht
- 21 cm Frostschutzschicht

- 50 cm Gesamtaufbau

Entwurfsplanung



Ingenieurbüro für
Bauplanung GmbH
Eberswalde
Brunnenstraße 4
16225 Eberswalde

Datum

Zeichen

bearbeitet

Mai 2011

Schmidt

gezeichnet

Mai 2011

Reetz

Geschäftsführer:

U. Grohs

Objekt : **Wohnpark Finow, Bebauungsplan Nr. 601/1
in 16227 Eberswalde**
Erschließungsmaßnahmen
Straßenbau/Beleuchtung und Trinkwasser/Abwasser

Straßenquerschnitt

Maßstab 1:50

Blatt- Nr. 4.1