


# ENTWURF Grünzug mit Spielplatz Michaelisstraße / Goethestraße

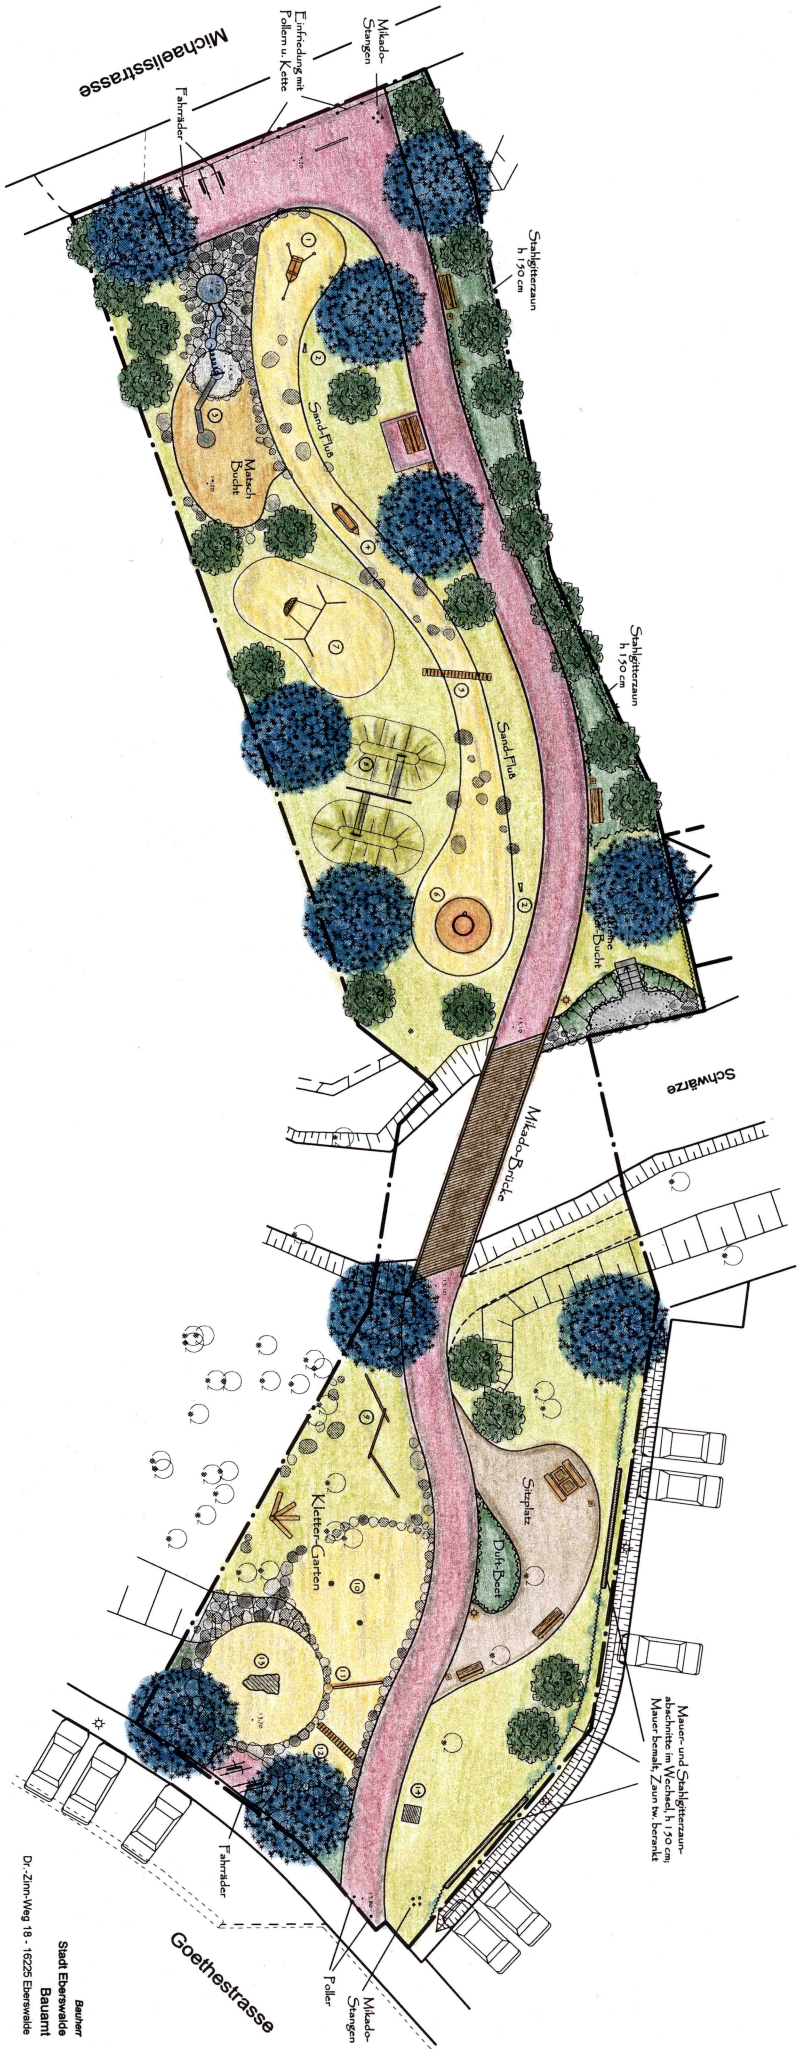

**Büro für Landschaftsplanung**  
 Dipl.-Ing. Günther Schumann  
 Tallower Damm 300 - 14167 Berlin  
 Mail: planung@bfl-schumann.de  
 Fon 030 / 795 91 56 Fax 030 / 794 10 589



Bauherr  
 Stadt Eberswalde  
 Bauamt  
 Dr.-Zinn-Weg 18 - 16225 Eberswalde