


Anlage zur Beschlussvorlage: Bebauungsplan Nr. 313 „Oderberger Straße“
- Einleitung eines Aufstellungsverfahrens

zum ABPU am 08.11.2011
zur StVV am 24.11.2011

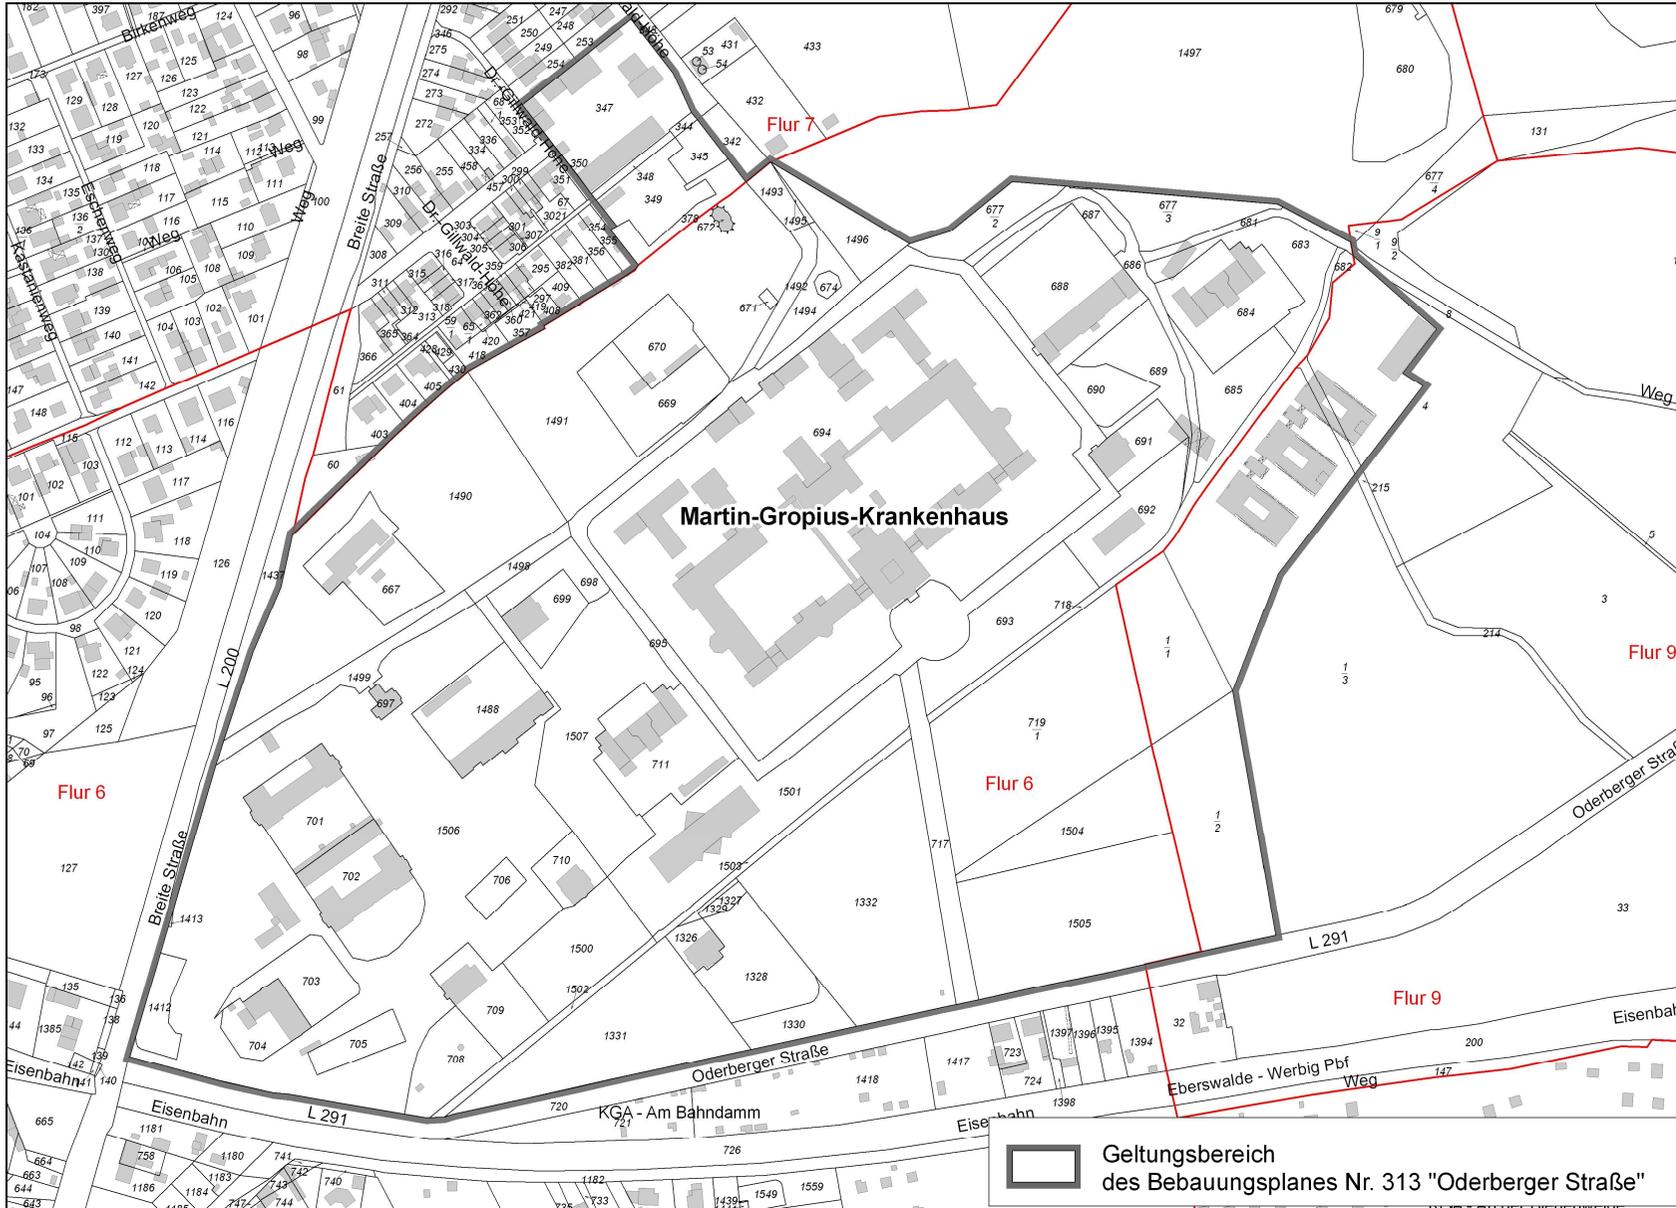

Übersichtsplan (unmaßstäblich) vom 24.10.2011
Bebauungsplan Nr. 313 „Oderberger Straße“