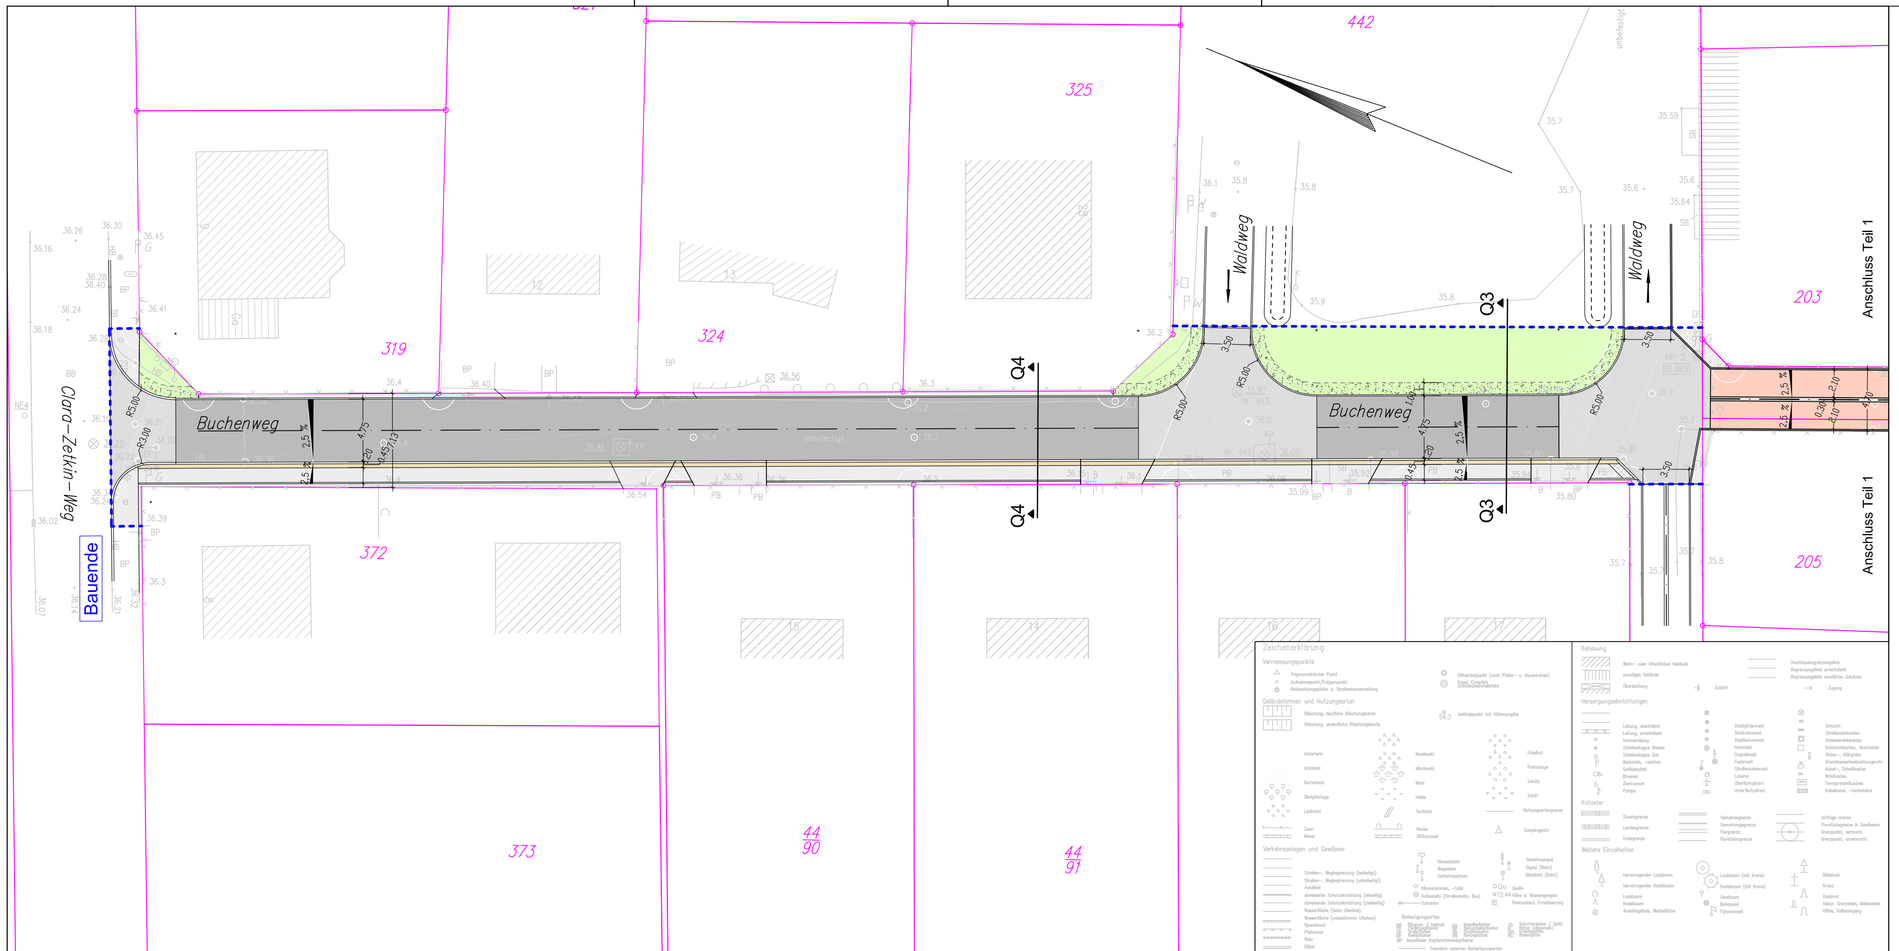

Legende:

- Planung Oberflächengestaltung
- Flurstücksgrenzen
- Grenze Planungsbereich
- Fahrbahn Asphalt
- Rinne aus Betonstein
- Fahrbahn Betonsteinpflaster
- Versickerungsmulde
- Knotenpunkte Betonsteinpflaster
- Aufmerksamkeitsfelder
- Gehweg Betonsteinpflaster/ Randbereiche Mosaiksteinpflaster
- Sicherheitsstreifen Betonsteinpflaster
- Bankett
- Grünflächen

Index	Art der Änderung bzw. Ergänzung	Datum	Name

ASPHALTA

Ingenieurgesellschaft für Verkehrsbau mbH
Zweigniederlassung Eberswalde
Eisenbahnstraße 102, 16225 Eberswalde
Tel.: 03334/ 380933 Fax: 03334/ 380934, E-Mail: ingbuero@asphalta.de

	Datum	Zeichen
bearbeitet	03.11.2011	*A. Vtelensky*
gezeichnet	03.11.2011	*A. Vtelensky*
geprüft:		

Stadt Eberswalde
Bauamt
Breite Straße 40, 16225 Eberswalde
Tel.: 03334/ 64-650

Unterlage Nr.: 7
Blatt Nr.: 6
Reg. Nr.

	Datum	Zeichen
bearbeitet:		
gezeichnet:		
geprüft:		

Vorplanung

Ausbau der Verkehrsanlage Buchenweg in Eberswalde-Nordend

Lageplan - Teil 2
Variante 3
Maßstab: 1 : 250

Aufgestellt

_____, den_____ 20_____

Vermessung:
ÖbVI Steinhöfel
Albrechter Straße 13a
16227 Eberswalde
Tel.: 03334 / 387013 Fax: 03334 / 387015 E-Mail: VBSteinhöfel@t-online.de

Höhenbezug: DHHN 92
Lagebezug: ETRS 89
Gemarkung: Eberswalde (Flur 7)