


Querschnitt Q4-Variante 3

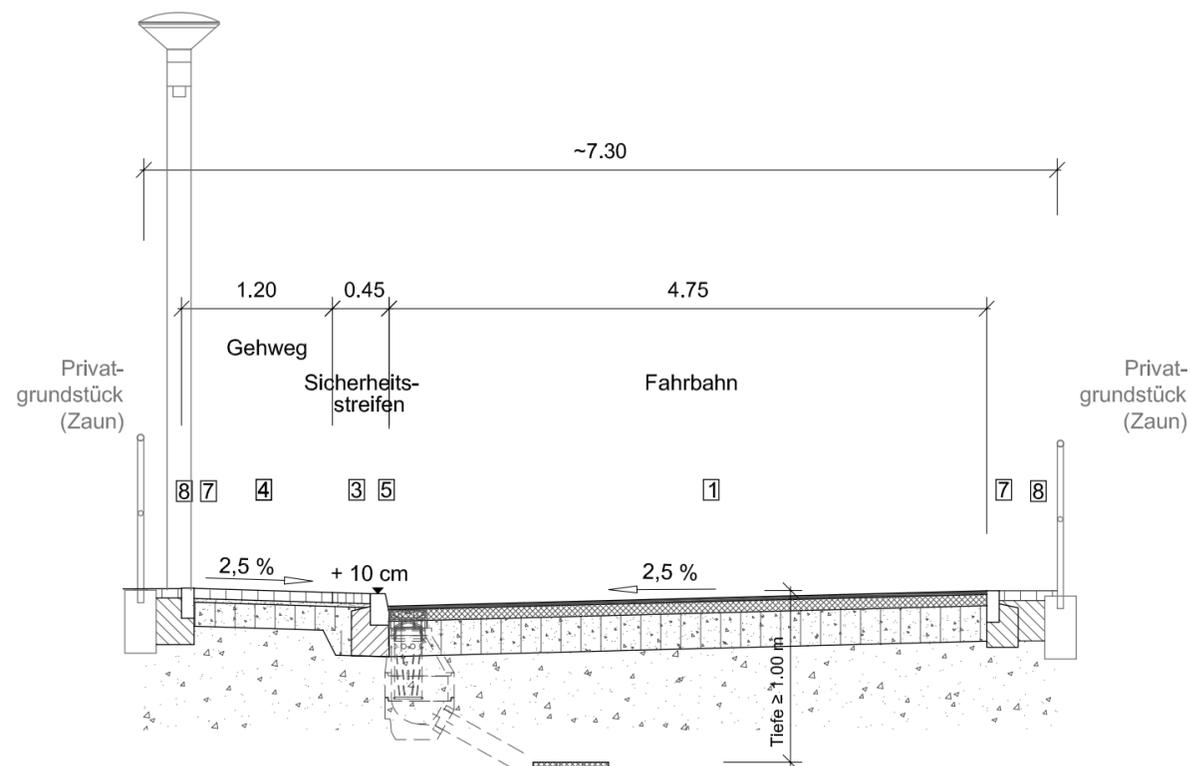

- | | |
|--|----------------------------|
| <p>1</p> <p>3 cm Asphaltbeton AC 8 D N, 70/100
Ansprühen mit lösemittelhaltiger Bitumenemulsion C40BF1-S</p> <p>9 cm Asphalttragschicht AC 22 T N, 70/100
$E_{v2} \geq 120 \text{ MN/m}^2$ auf STS</p> <p>28 cm Schottertragschicht (STS) 0/32
$E_{v2} \geq 100 \text{ MN/m}^2$ auf S.a.f.M.</p> <p>40 cm Gesamtaufbau
$E_{v2} \geq 45 \text{ MN/m}^2$ auf Planum</p> | <p>5</p> <p>7</p> <p>8</p> |
| Rigolenfüllkörper mit Filtervlies | |
| <p>3</p> <p>8 cm Betonsteinpflaster</p> <p>3 cm Bettung Baustoffgemisch 0/4 G^{u.B}
$E_{v2} \geq 120 \text{ MN/m}^2$ auf STS</p> <p>29 cm Schottertragschicht (STS) 0/32</p> <p>40 cm Gesamtaufbau
$E_{v2} \geq 45 \text{ MN/m}^2$ auf Planum</p> | <p>5</p> |
| <p>4</p> <p>8 cm Betonsteinpflaster</p> <p>3 cm Bettung Baustoffgemisch 0/4 G^{u.B}
$E_{v2} \geq 80 \text{ MN/m}^2$ auf STS</p> <p>19 cm Schottertragschicht (STS) 0/32</p> <p>30 cm Gesamtaufbau
$E_{v2} \geq 45 \text{ MN/m}^2$ auf Planum</p> | <p>5</p> |

DIN 483 / DIN EN 1340 - HB 15 x 25
(Rückenstütze/Unterbeton C12/15)

DIN 483 / DIN EN 1340 - TB 10 x 25
(Rückenstütze/Unterbeton C12/15)

Randbefassung Mosaiksteinpflaster
(auf Betonbettung C12/15)

Index	Art der Änderung bzw. Ergänzung	Datum	Name							
<div style="display: flex; justify-content: space-between; align-items: center;"> <div style="text-align: left;"> <h2 style="margin: 0;">ASPHALTA</h2> <p style="margin: 0;">Ingenieurgesellschaft für Verkehrsbau mbH Niederlassung Eberswalde Eisenbahnstraße 102, 16225 Eberswalde Tel.: 03334/ 380933 Fax: 03334/ 380934, E-Mail: ingbuero@asphalta.de</p> </div> <div style="text-align: right;"> </div> </div>		<table border="1" style="width: 100%; border-collapse: collapse;"> <thead> <tr> <th style="width: 10%;">Datum</th> <th style="width: 10%;">Zeichen</th> </tr> </thead> <tbody> <tr> <td>bearbeitet: 20.10.2011</td> <td>A. Vtelensky</td> </tr> <tr> <td>gezeichnet: 20.10.2011</td> <td>M. Hüttig</td> </tr> <tr> <td colspan="2">geprüft:</td> </tr> </tbody> </table>	Datum	Zeichen	bearbeitet: 20.10.2011	A. Vtelensky	gezeichnet: 20.10.2011	M. Hüttig	geprüft:	
Datum	Zeichen									
bearbeitet: 20.10.2011	A. Vtelensky									
gezeichnet: 20.10.2011	M. Hüttig									
geprüft:										
<div style="display: flex; justify-content: space-between; align-items: center;"> <div style="text-align: left;"> <h2 style="margin: 0;">Stadt Eberswalde</h2> <p style="margin: 0;">Bauamt Breite Straße 40, 16225 Eberswalde Tel.: 03334/ 64-650</p> </div> <div style="text-align: right;"> </div> </div>		<table border="1" style="width: 100%; border-collapse: collapse;"> <tbody> <tr> <td>Unterlage Nr.: 6</td> </tr> <tr> <td>Blatt Nr.: 11</td> </tr> <tr> <td>Reg. Nr.</td> </tr> </tbody> </table>	Unterlage Nr.: 6	Blatt Nr.: 11	Reg. Nr.					
Unterlage Nr.: 6										
Blatt Nr.: 11										
Reg. Nr.										
<h2 style="margin: 0;">Vorplanung</h2>		<table border="1" style="width: 100%; border-collapse: collapse;"> <tbody> <tr> <td>bearbeitet:</td> <td></td> </tr> <tr> <td>gezeichnet:</td> <td></td> </tr> <tr> <td>geprüft:</td> <td></td> </tr> </tbody> </table>	bearbeitet:		gezeichnet:		geprüft:			
bearbeitet:										
gezeichnet:										
geprüft:										
<h3 style="margin: 0;">Ausbau Verkehrsanlage Buchenweg in Eberswalde Nordend</h3>		<h3 style="margin: 0;">Querschnitt Q4 Variante 3</h3> <p style="margin: 0;">Maßstab: 1 : 50</p>								
<p style="margin: 0;">Aufgestellt</p> <p style="margin: 0;">..... den 20.....</p>										