


WESTEND - STADION

Heegermühler Straße

(A)

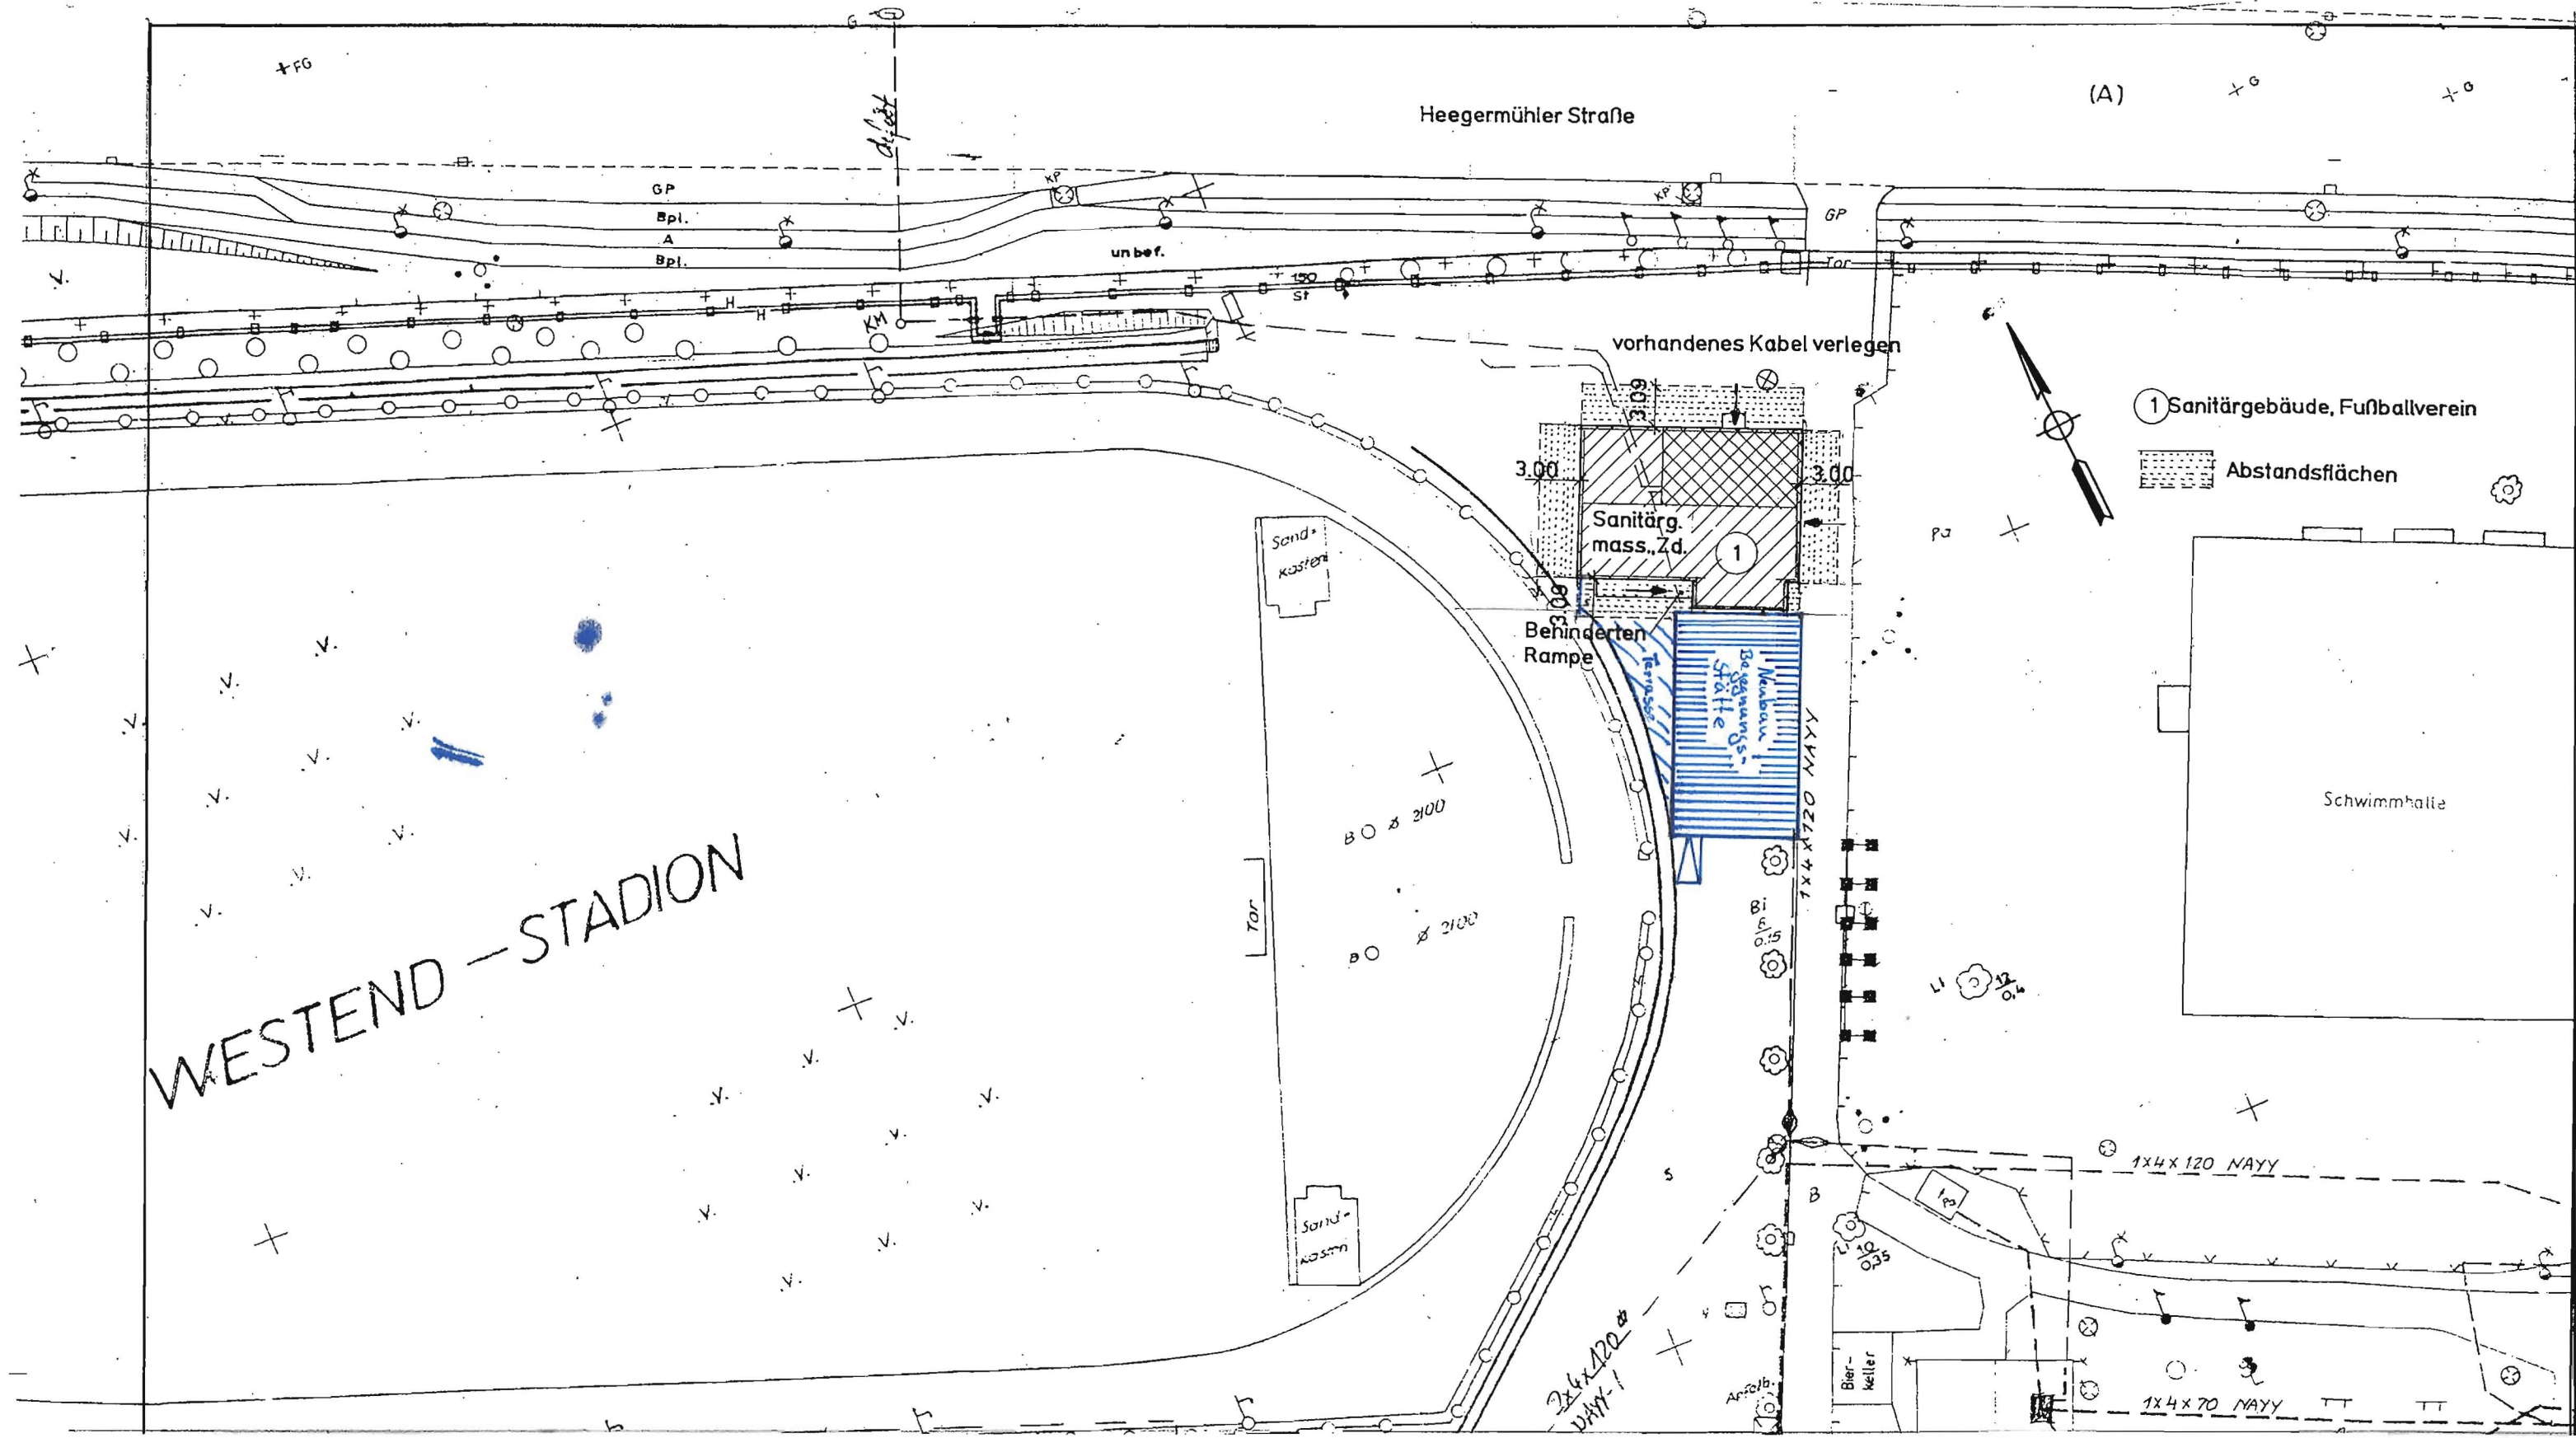

1 Sanitärgebäude, Fußballverein

Abstandsflächen

Schwimmbad

ingenieurbüro
tows
 Scherenbergstraße 24
 10439 Berlin
 Tel.: 030 1 700 82 929
 Fax: 030 1 700 82 930