


# GRUNDLAGENERMITTLUNG/ VORPLANUNG

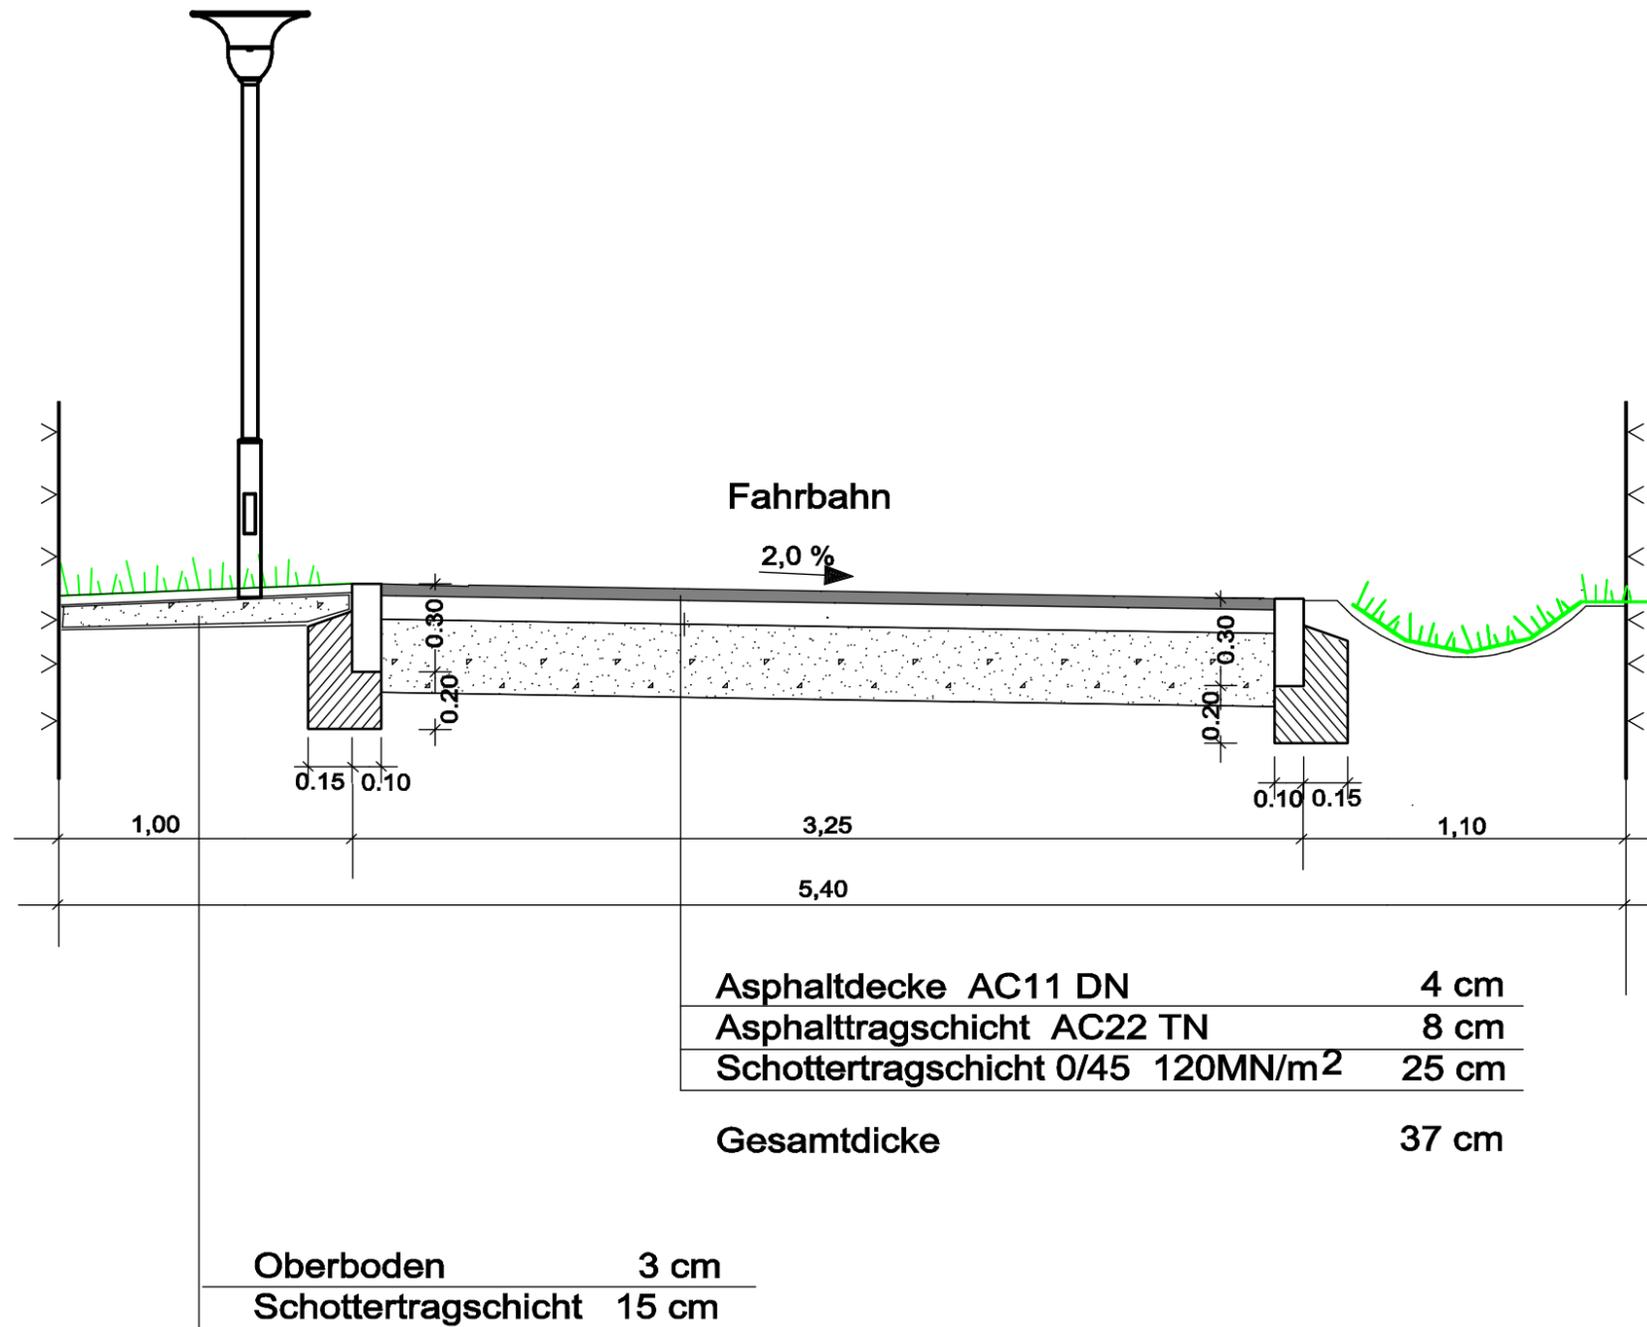

Nr.	Art der Änderung	Datum	Name

<b>BEARBEITER</b> <b>FPG</b> BERATUNG PLANUNG BAUBETREUUNG	Finower Planungsgesellschaft mbH Altenhofer Straße 13a 16227 EBERSWALDE Telefon: 03334/306-0 Fax: 03334/306 345 E-Mail: finower@t-online.de Internet: www.finower.de	gezeichnet 19.09.2008 S.Schmidt
		bearbeitet 19.09.2008 Dipl.-Ing.FH G.Mecke
		geprüft-PV
		geprüft-GL Dipl.-Ing. Seeburg

 <b>STADT EBERSWALDE DER BÜRGERMEISTER</b> Bauamt	Unterlage Blatt-Nr. <b>2</b>	
		Datum      Zeichen
<b>Ausbau Eichendorffstraße in der Clara - Zetkin - Siedlung</b>	bearbeitet gezeichnet geprüft	Maßstab <b>1:25</b>
Aufgestellt: Eberswalde, .....20...	<b>Querschnitt</b>	
Bürgermeister in Vertretung		
Beigeordneter	Bauamt/Amtsleiter	
PLANUNGSGRUNDLAGE: Vermessungsbüro Dipl.-Ing. Reiner Mallon Öffentlich bestellter Vermessungsingenieur Rudolf-Breitscheid-Straße 27 16225 Eberswalde		