



Straßenquerschnitt 1

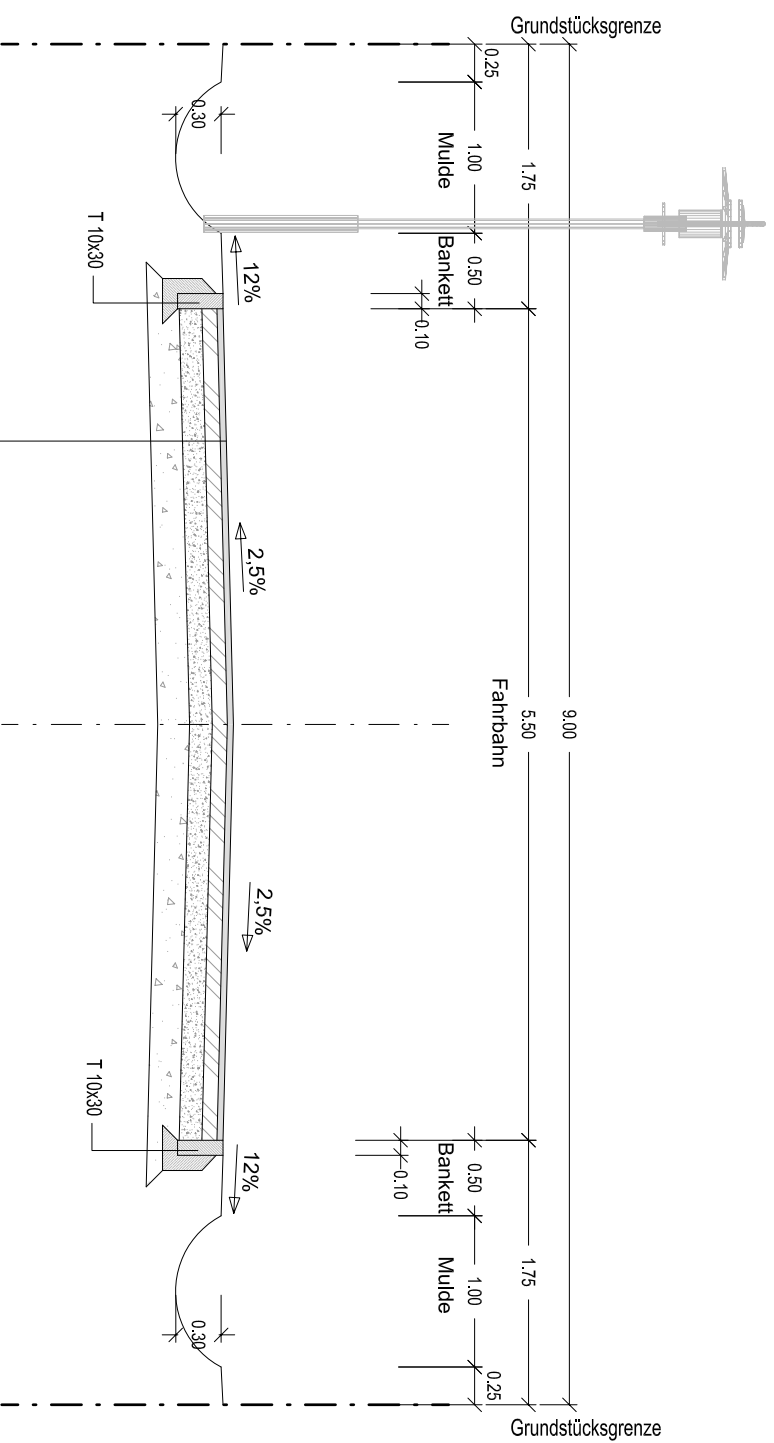

Bauklasse V nach RStO 01

4 cm	Asphaltdeckschicht	$E_{V2} = 120\text{MN/m}^2$
8 cm	Asphalttragschicht	$E_{V2} = 100\text{MN/m}^2$
15 cm	Schottertragschicht	$E_{V2} = 45\text{MN/m}^2$
23 cm	Frostschutzschicht Planum verdichtet	
50 cm	Gesamtaufbau	

Entwurfsplanung

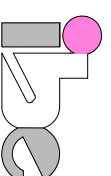

Ingenieurbüro für
Bauplanung GmbH
Eberswalde
Brunnenstraße 4
16225 Eberswalde

Objekt :

**Ausbau Ligusterweg
3. Bauabschnitt in der Stadt Eberswalde
- Erschließungsmaßnahmen -**

Los 1 : Straßenbau und Oberflächenentwässerung

Datum	Zeichen
bearbeitet November 2011	Schmidt
gezeichnet November 2011	Reetz
Geschäftsführer: U. Grohs	

Straßenquerschnitt 1

Mobstob 1:50 Blatt - Nr. 3.1