


### Regelquerschnitt Fahrbahnbreite 4.75m

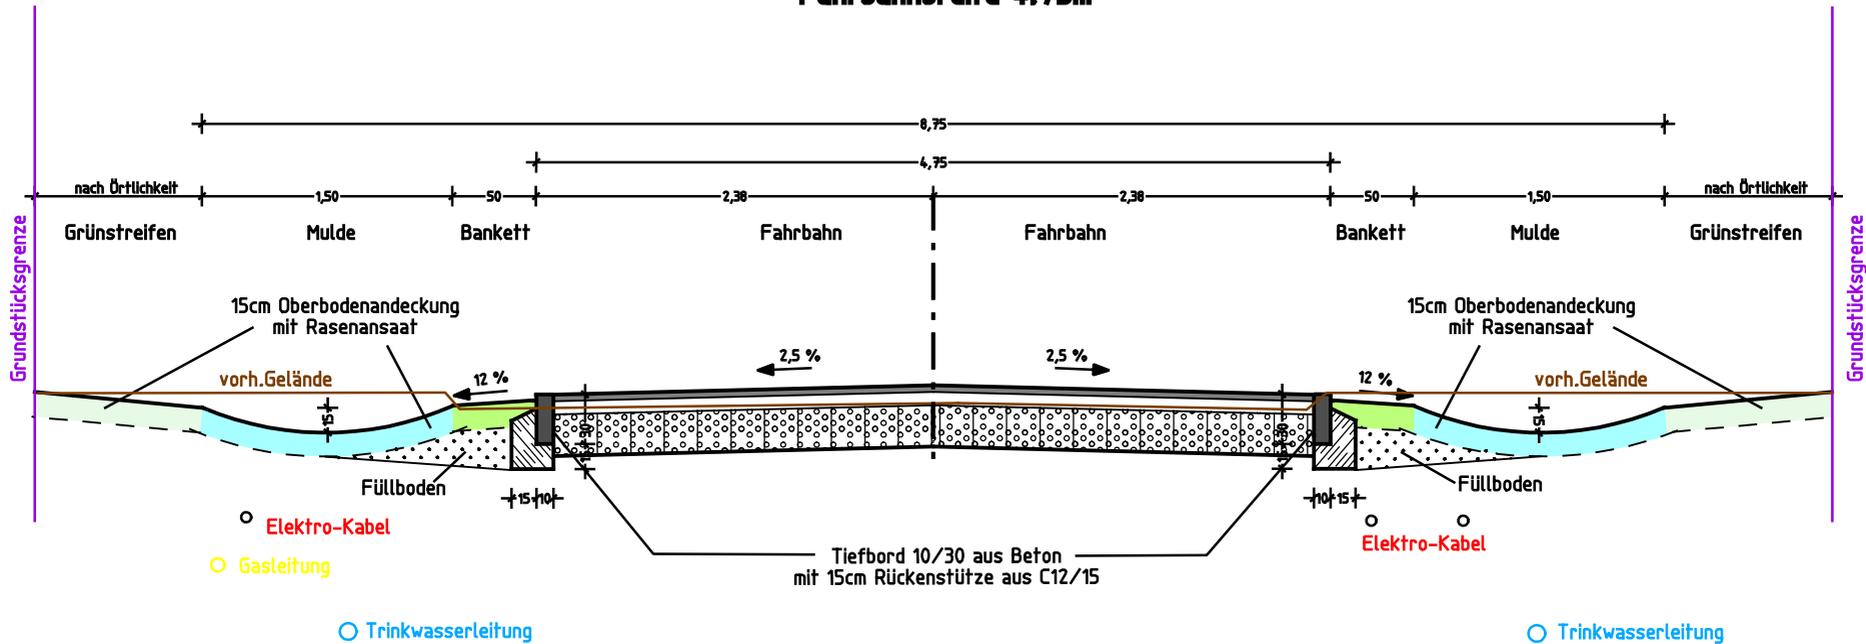

#### **Fahrbahn**

Bauklasse V

Asphaltdecke	AC11 DN	4 cm	
Asphalttragschicht	AC22 TN	8 cm	
Schottertragschicht	0/45	25 cm	120MN/m <sup>2</sup>
vorh. frostunempfindliche Schicht		> 13 cm	45MN/m <sup>2</sup>
<b>Gesamtdicke</b>		<b>50 cm</b>	

Mozartstraße Vorplanung  
Variante 1