


Regelquerschnitt einseitiges Gefälle
Fahrbahnbreite 4,75m

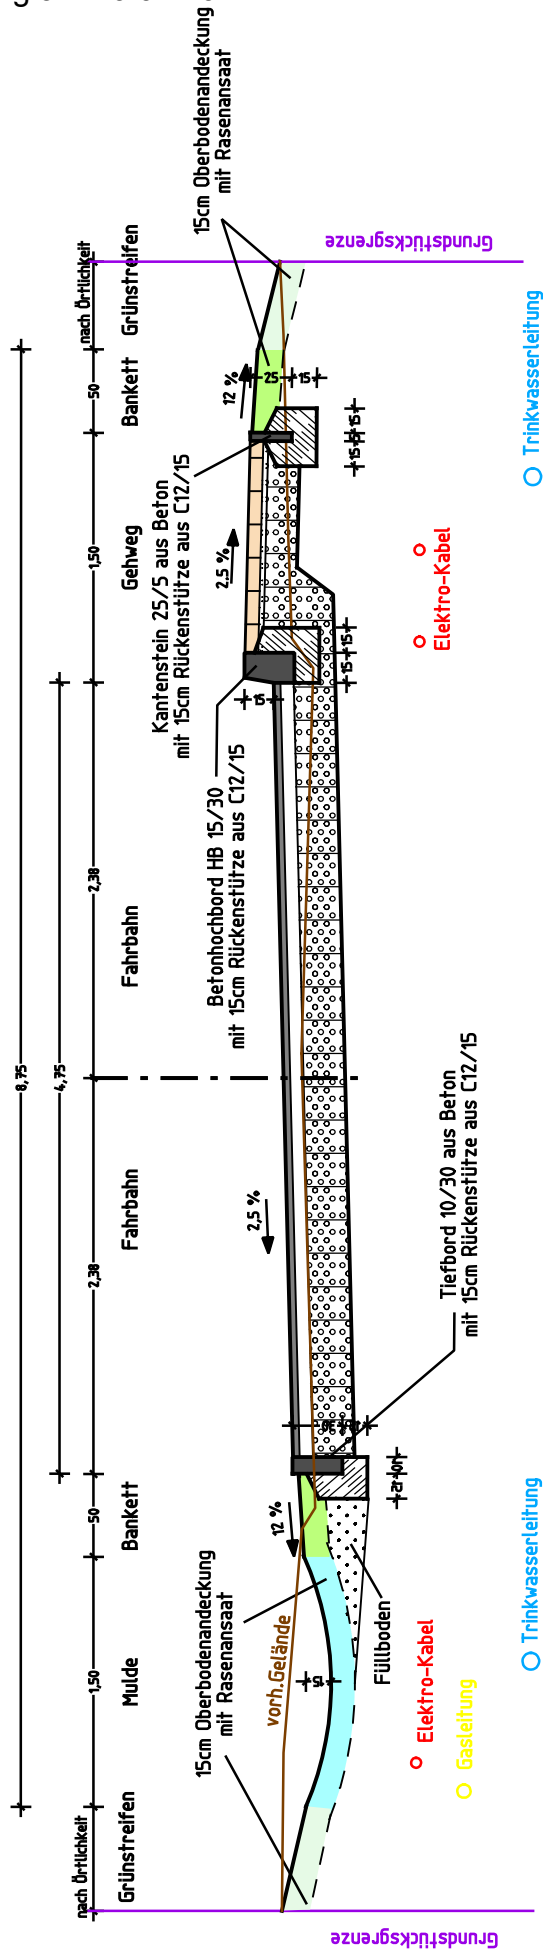

Fahrbahn

Bauklasse V

Asphaltdecke	AC11 DN	4 cm
Asphalttragschicht	AC22 TN	8 cm
Schottertragschicht	0/4.5	25 cm
vorh. frostunempfindliche Schicht		> 13 cm
Gesamtdicke		50 cm

Gehweg

Betonsteinpflaster	10x20	8 cm
Brechsand-Splitt-Gemisch	0/3	3 cm
Schottertragschicht	0/32	19 cm
vorh. frostunempfindliche Schicht		> 14 cm
Gesamtdicke		> 40 cm

Mozartstraße Vorplanung
Variante 2