



Lageplan M 1:200

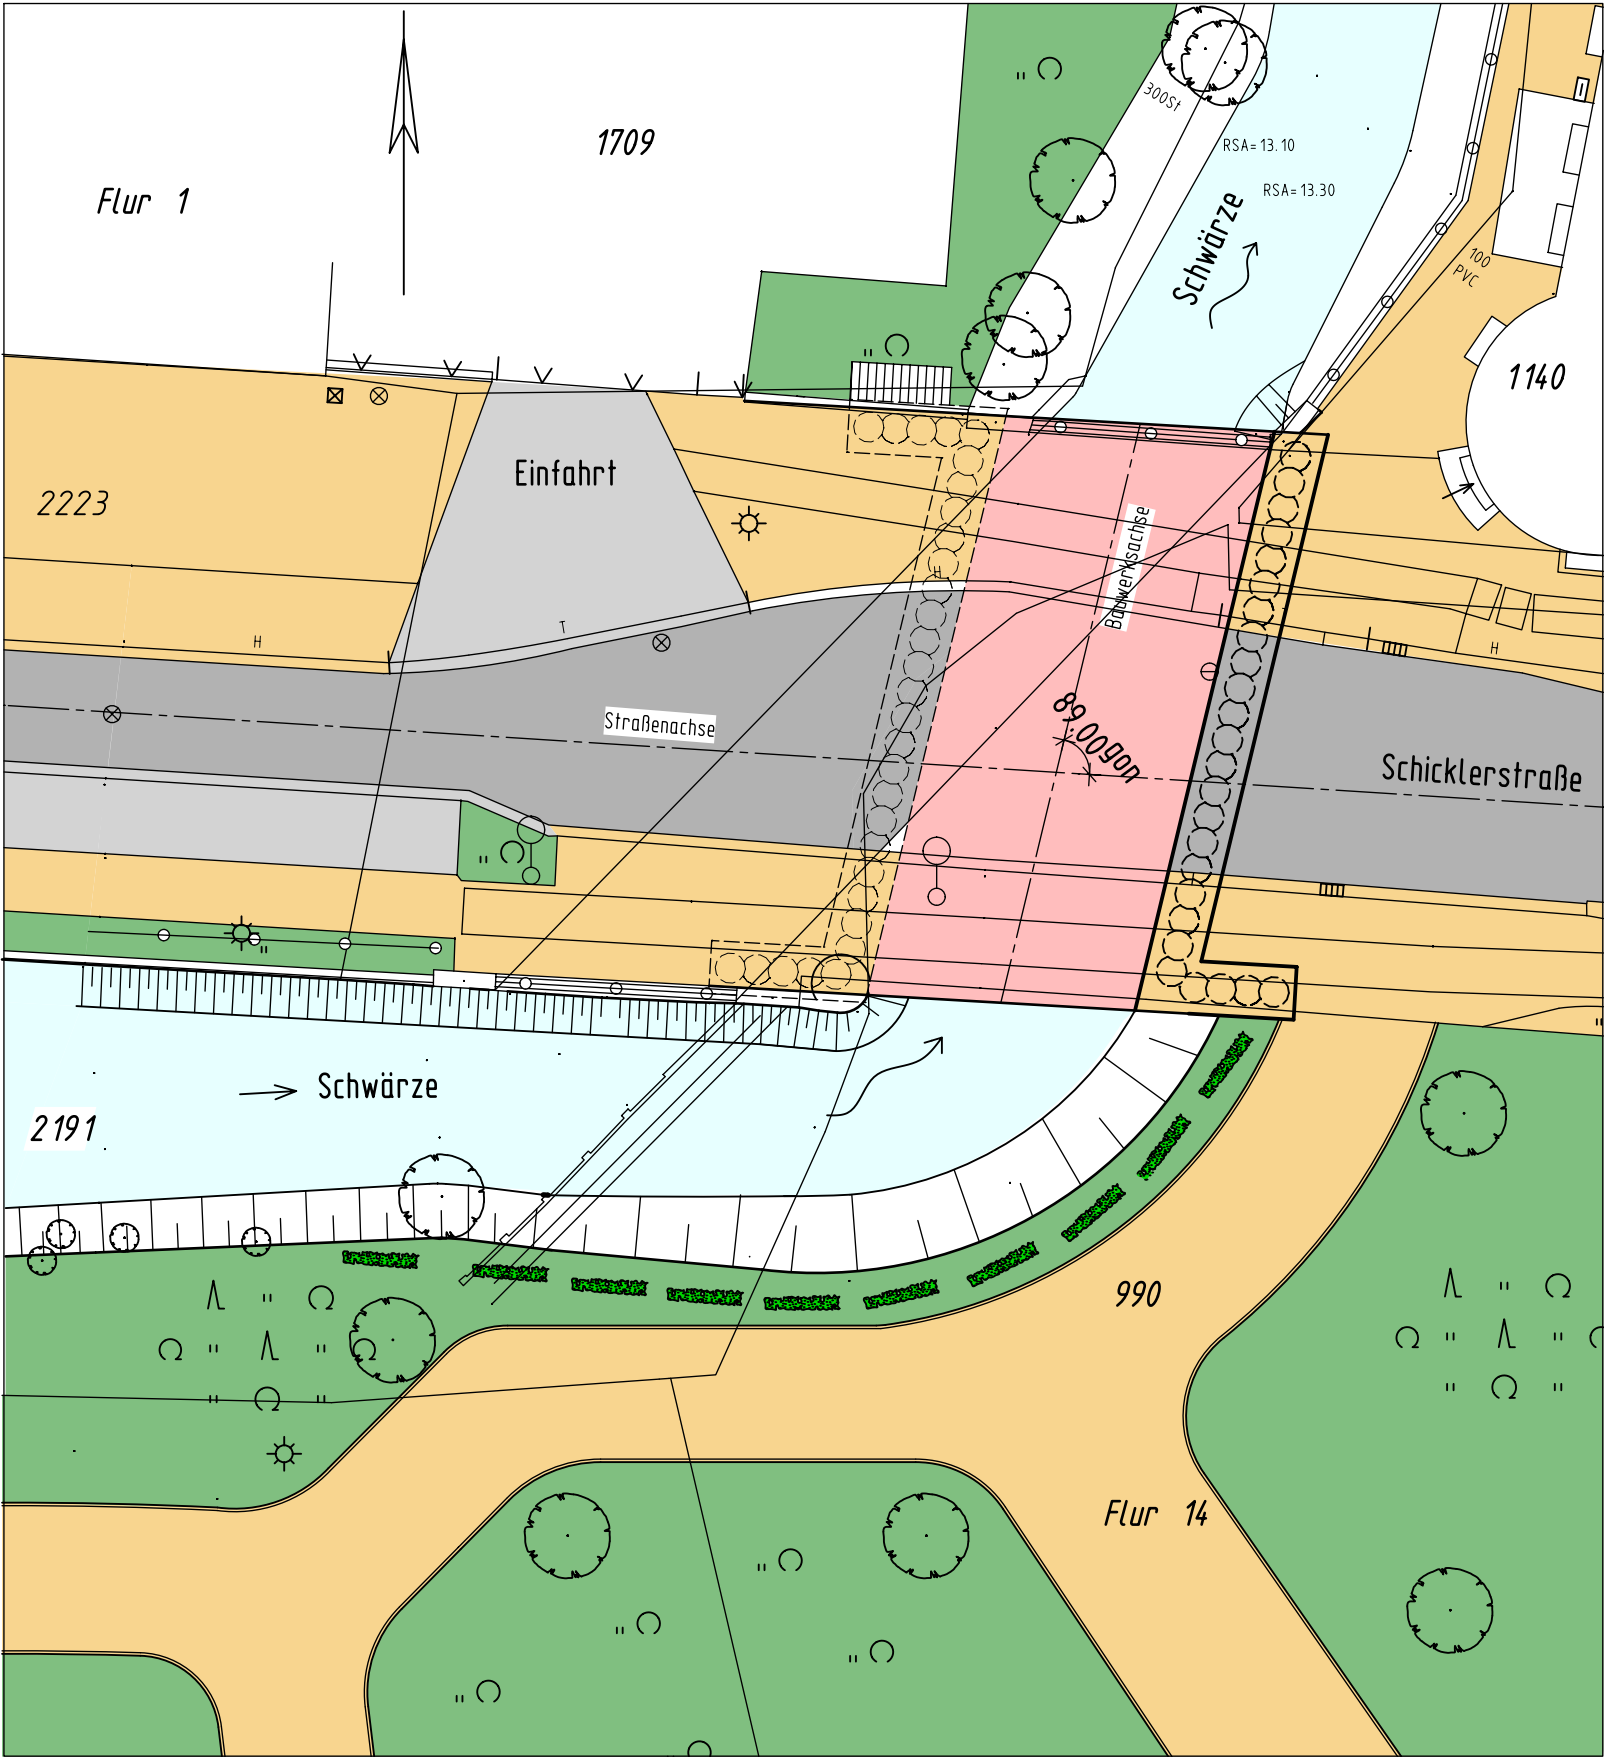

Legende:

- Gehwege
- Verkehrsflächen
- Wasser
- Brücke
- Parkflächen, Böschung
- Einfahrten

Übersichtskarte

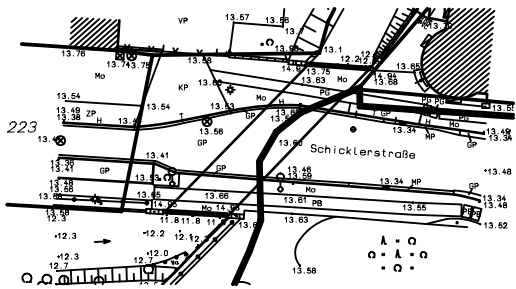

Vorplanung:

INGENIEURGEMEINSCHAFT
SETPFANDT
GmbH & Co. KG
Beratende Ingenieure - VBI

Bollwerkstraße 1
16225 Eberswalde
Tel.: 03334-279878-0
Fax.: 03334-279878-22

Datum und Unterschrift

Datum

Name

bearb.:

11/2011

Müller

gez.:

11/2011

Henning

geprüft:

11/2011

Geyer

Auftraggeber:

Stadt Eberswalde

Breite Straße 39-40
16225 Eberswalde

Datum und Unterschrift

Freigabe:

Datum und Unterschrift:

Projekt:

Ersatzneubau der Brücke über die Schwärze
im Zuge der Schicklerstraße in Eberswalde

Bauwerk:

Brücke über die Schwärze

Proj.-Nr.:

V11-057

Planart:

Lageplan

ASB-Nr.:

Bl.-Nr.:

01