


**Bebauungsplan Nr. 708 "Clara-Zetkin-Siedlung - Hinter der Fliederallee",  
1. Änderung - Erschließungsvertrag zwischen der Stadt Eberswalde und  
dem ZWAE für den 2. Abschnitt, 2. Teilabschnitt**

zur ABPU-Sitzung am 07.02.2012  
zur HA-Sitzung am 16.02.2012

Geltungsbereich  
BPL 708

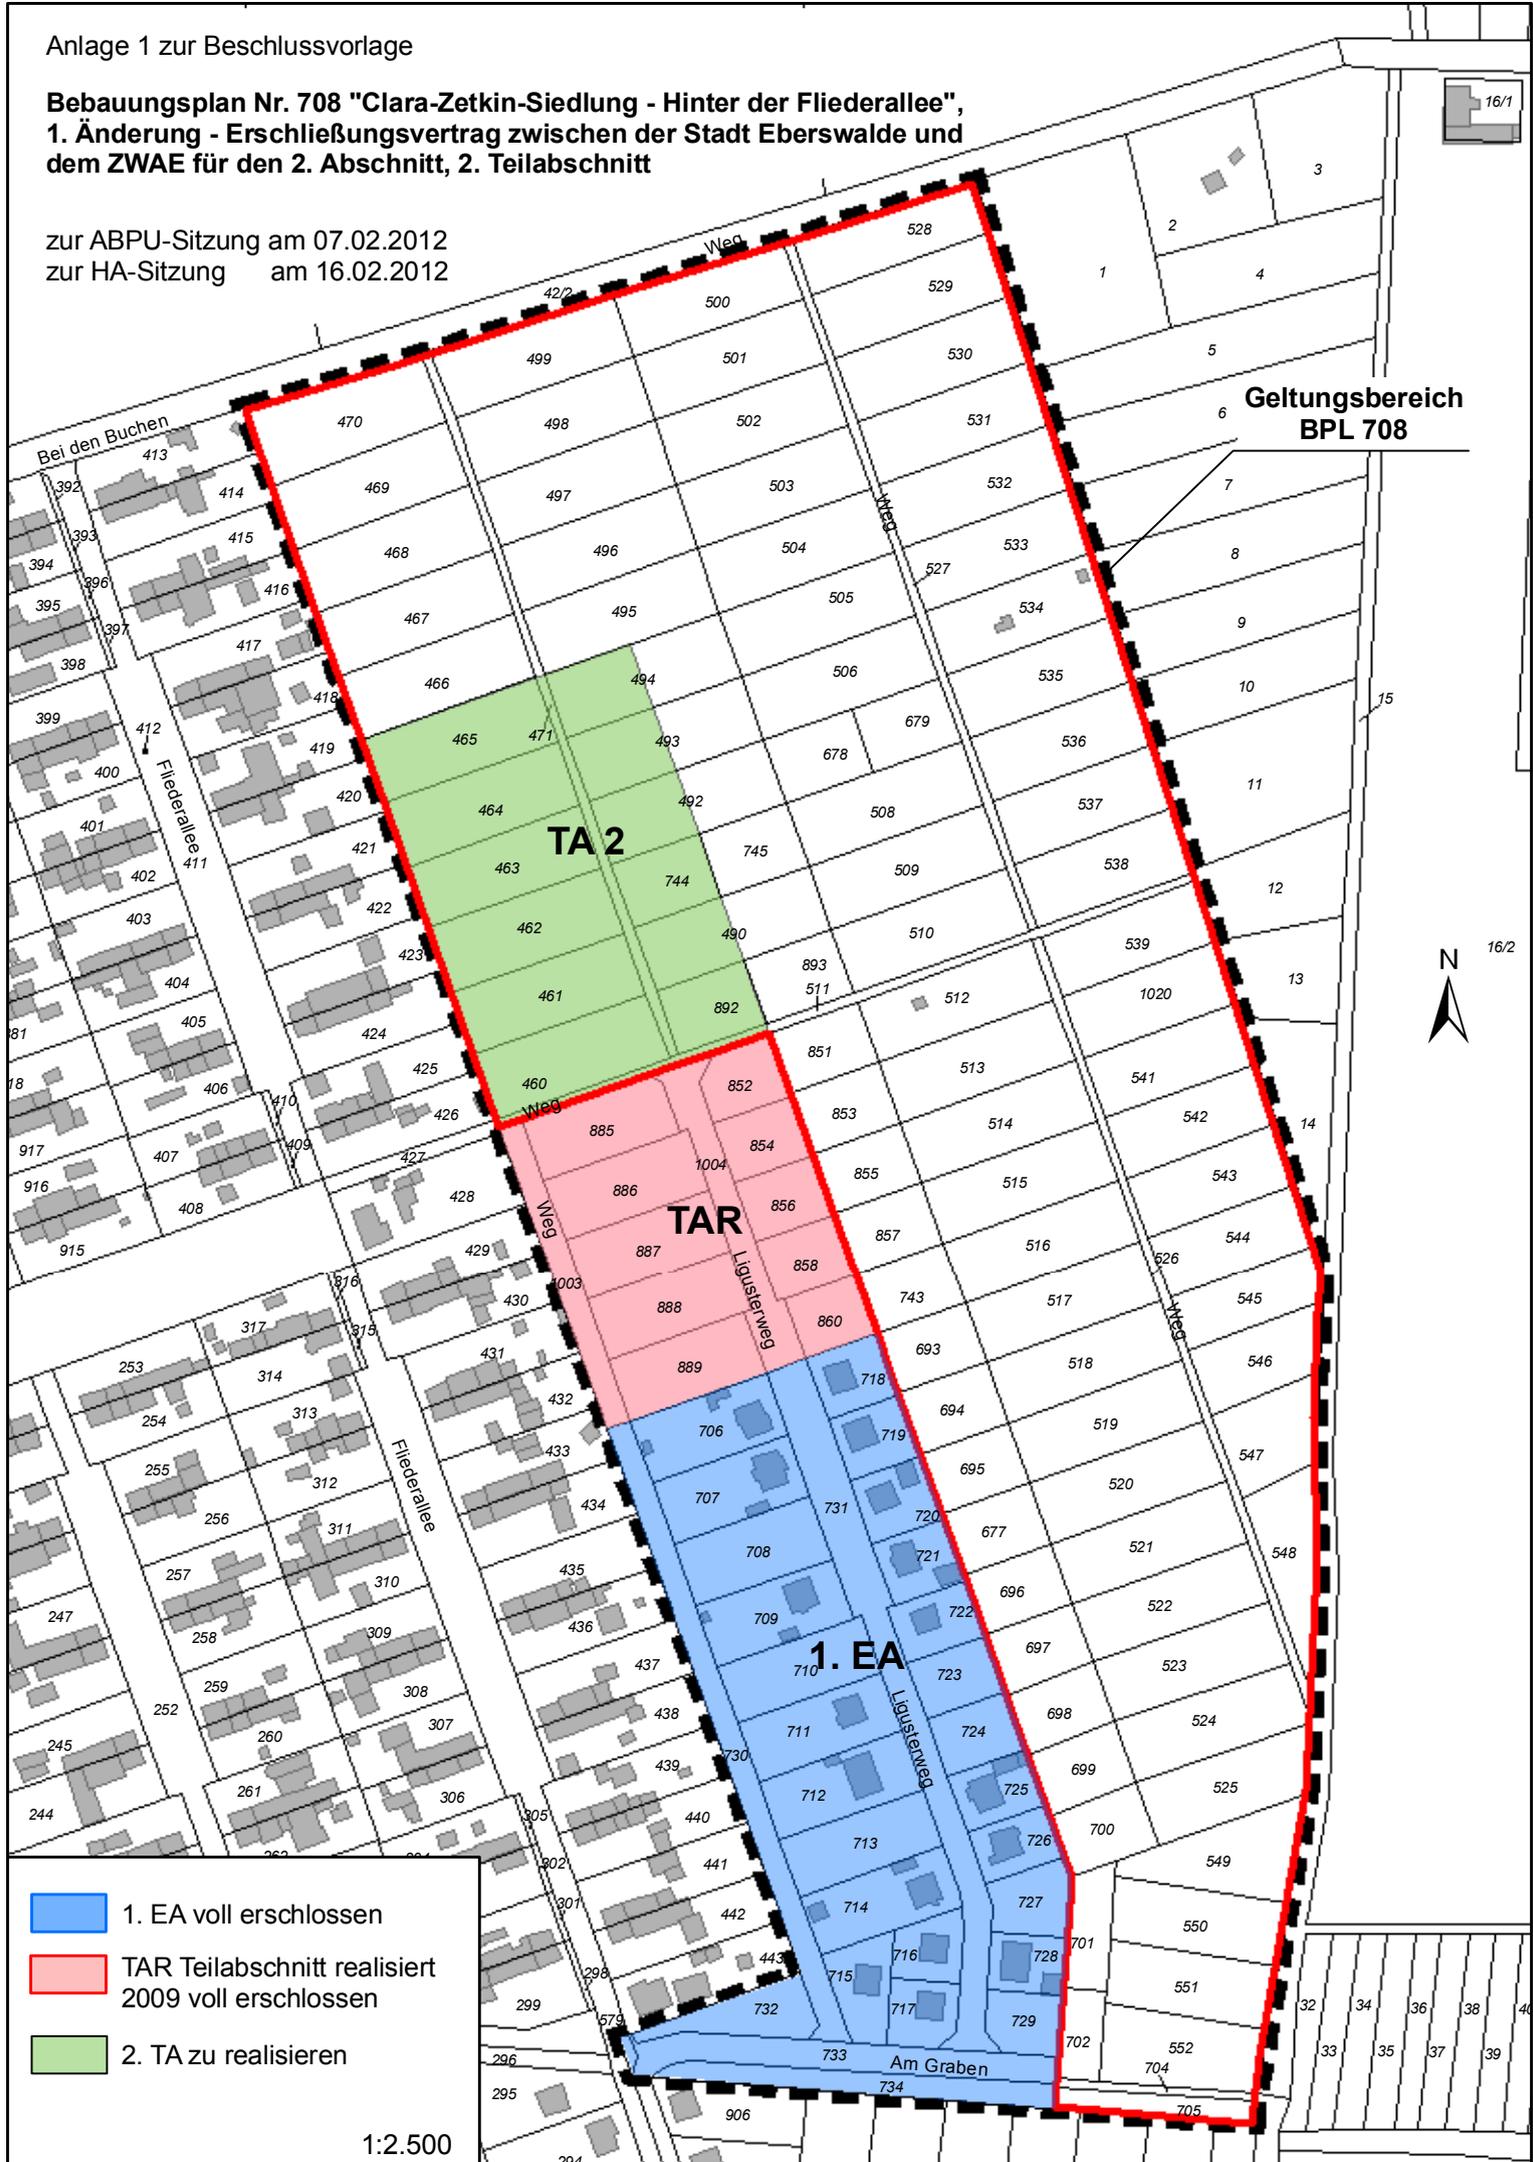

- 1. EA voll erschlossen
- TAR Teilabschnitt realisiert  
2009 voll erschlossen
- 2. TA zu realisieren