Draufsicht

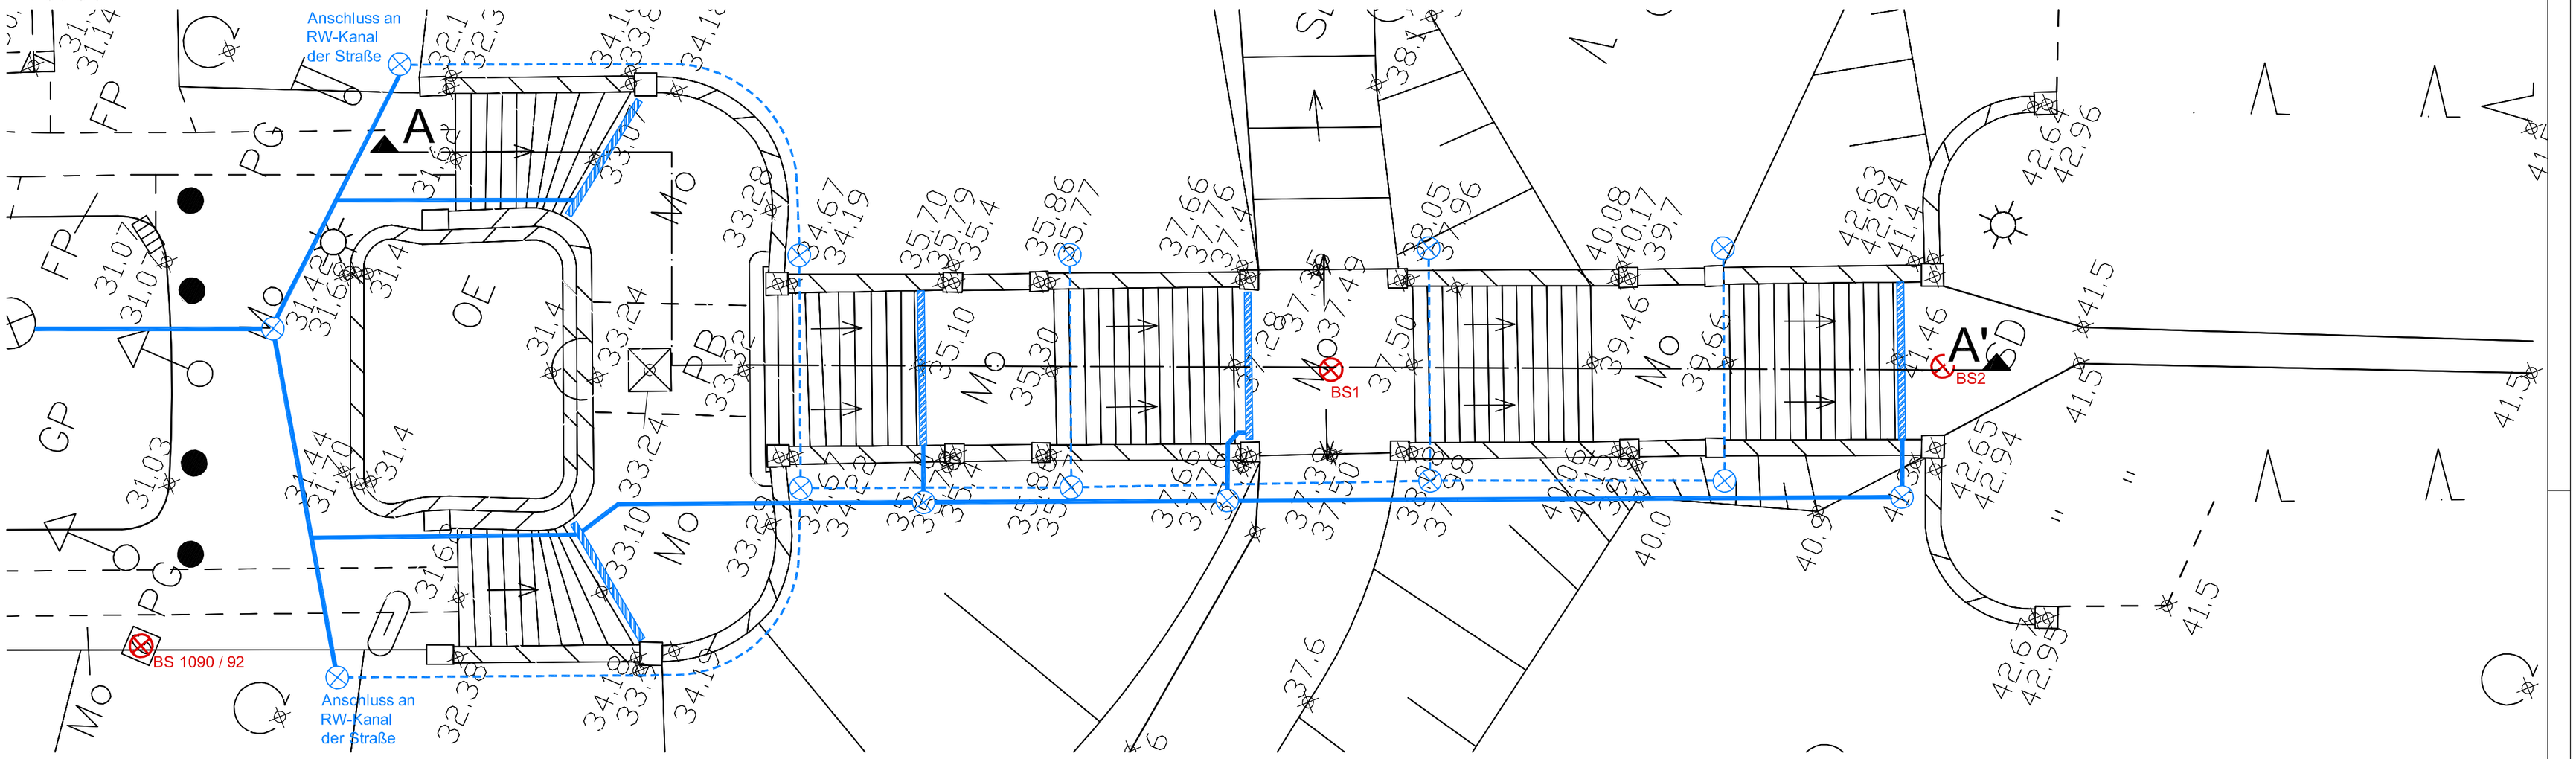

Schnitt AA'

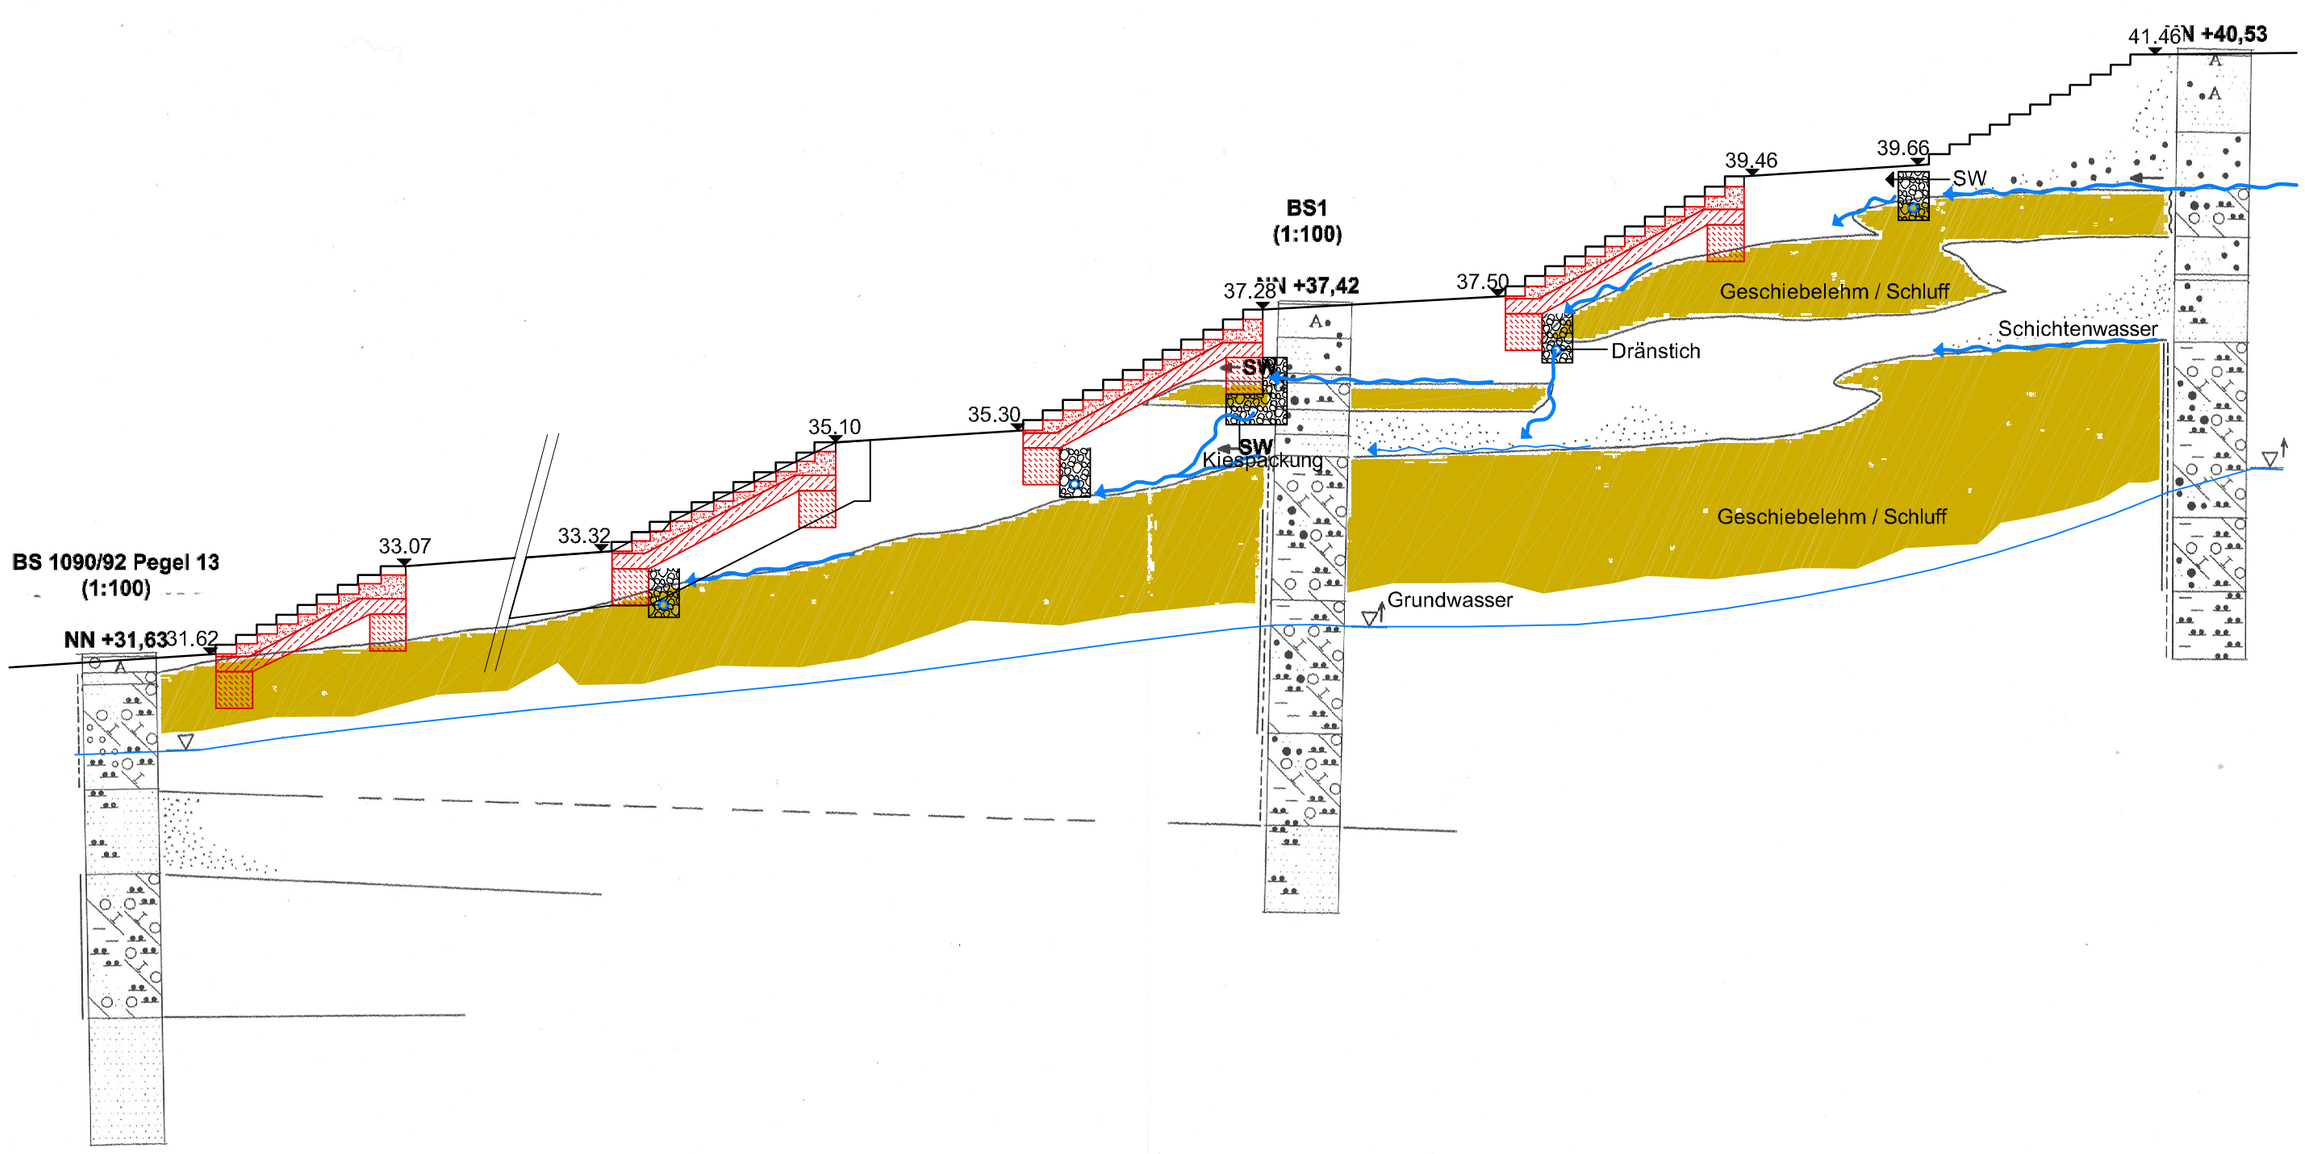

Entwässerungsrinne

KG-Rohr

Dränageleitung

Spül- und Kontrollschacht

Baugrundschnitt	BIB Baugrund Ingenieurbüro GmbH, Dieselstraße 22, 15370 Fredersdorf	17.07.00
Vermesser	Vermessungsbüro Dipl.-Ing. R. Mallon, Rudolf-Breitscheid-Str. 27, 16225 Eberswalde	05.05.11
Dateigrundlagen	**Verfasser**	**Datum**

Auftraggeber

Stadt Eberswalde
Bauamt
Breite Straße 41-44
16225 Eberswalde

AHNER / BREHM
Ingenieurbüro
Landschafts- und Freiraumplanung

Schulweg 15
15711 Königs Wusterhausen
info@ahner-brehm.de Telefon 03375 292181

freigegeben: geprüft:

Projekt

Eberswalde
Schillertreppe

Planart:	Maßnahmenplan, Bauwerksentwässerung	Planungsphase:	Vorentwurf
bearbeitet:	Ahner / Senftleben	gezeichnet:	Karle
CAD-Datei:	P:\E\Eberswalde\OPlanung\Schillertreppe O-11-49\2 Vorentwurf\Zeichnung\Lageplan\111201_Maßnahmenpläne.dwg		
PDF-Datei:	P:\E\Eberswalde\OPlanung\Schillertreppe O-11-49\2 Vorentwurf\Pdfaktuell\111201_M2 Bauwerksentwässerung.pdf		
Maßstab:	1 : 100	Plan-Nr.: M2	Projekt-Nr.: O_11_49	Datum: 01.12.11