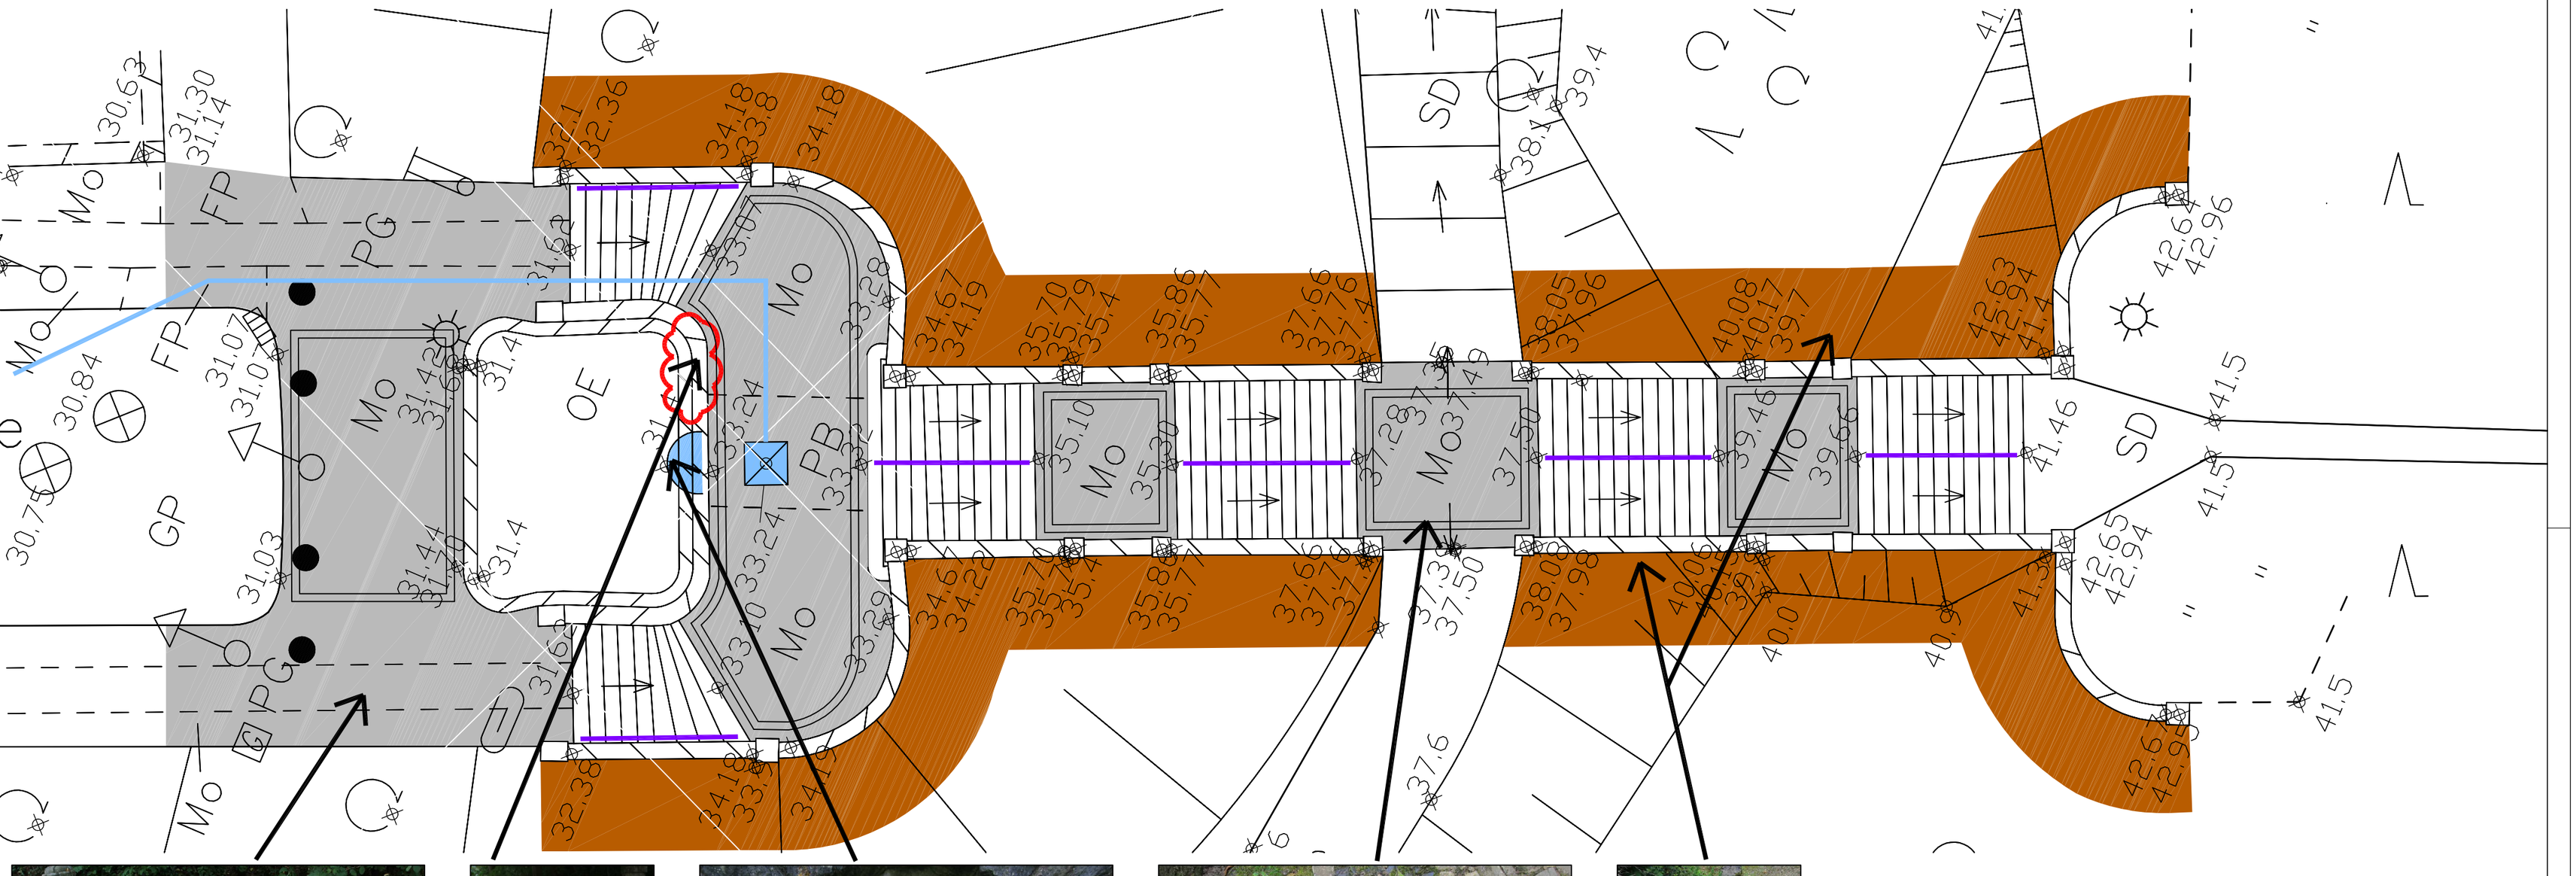

Gehweg neupflastern

Mauerkopf neu aufsetzen

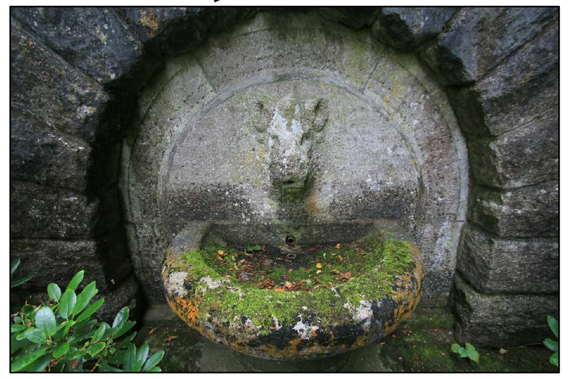

Wasserspeier reaktivieren, Eberkopf und Becken restaurieren

Pflastermuster

Bodenabtrag und Hangangleichung auf ursprüngliches Niveau

Treppenpodeste und Gehweg neupflastern

Wasserspeier reaktivieren inkl. Neuanschluss an Trinkwassernetz
Restaurierung Speier und Becken

Bodenabtrag und Hangangleichung auf ursprüngliches Niveau

Anbringen eines Treppenhandlaufes mittig bzw. seitlich des Treppenlaufes

Korrektur der Position der Mauersteine

Dateigrundlagen	Verfasser	Datum
Vermesser	Vermessungsbüro Dipl.-Ing. R. Mallon, Rudolf-Breitscheid-Str. 27, 16225 Eberswalde	05.05.11

Auftraggeber

Stadt Eberswalde
Bauamt
Breite Straße 41-44
16225 Eberswalde

AHNER / BREHM
Ingenieurbüro
Landschafts- und Freiraumplanung

Schulweg 15
15711 Königs Wusterhausen
info@ahner-brehm.de Telefon 03375 292181

freigegeben: geprüft:

Projekt

Eberswalde
Schillertreppe

Planart:	Maßnahmenplan, Bauliche Veränderungen	Planungsphase:	Vorentwurf
bearbeitet:	Ahner / Senftleben	gezeichnet:	Karle
CAD-Datei:	P:\E\Eberswalde\OPlanung\Schillertreppe O-11-49\2 Vorentwurf\Zeichnung\Lageplan\111201_Maßnahmenpläne.dwg		
PDF-Datei:	P:\E\Eberswalde\OPlanung\Schillertreppe O-11-49\2 Vorentwurf\Pdfaktuell\111201_M3 Bauliche Veränderungen.pdf		
Maßstab:	1 : 100	Plan-Nr.: M3	Projekt-Nr.: O_11_49	Datum: 01.12.11