


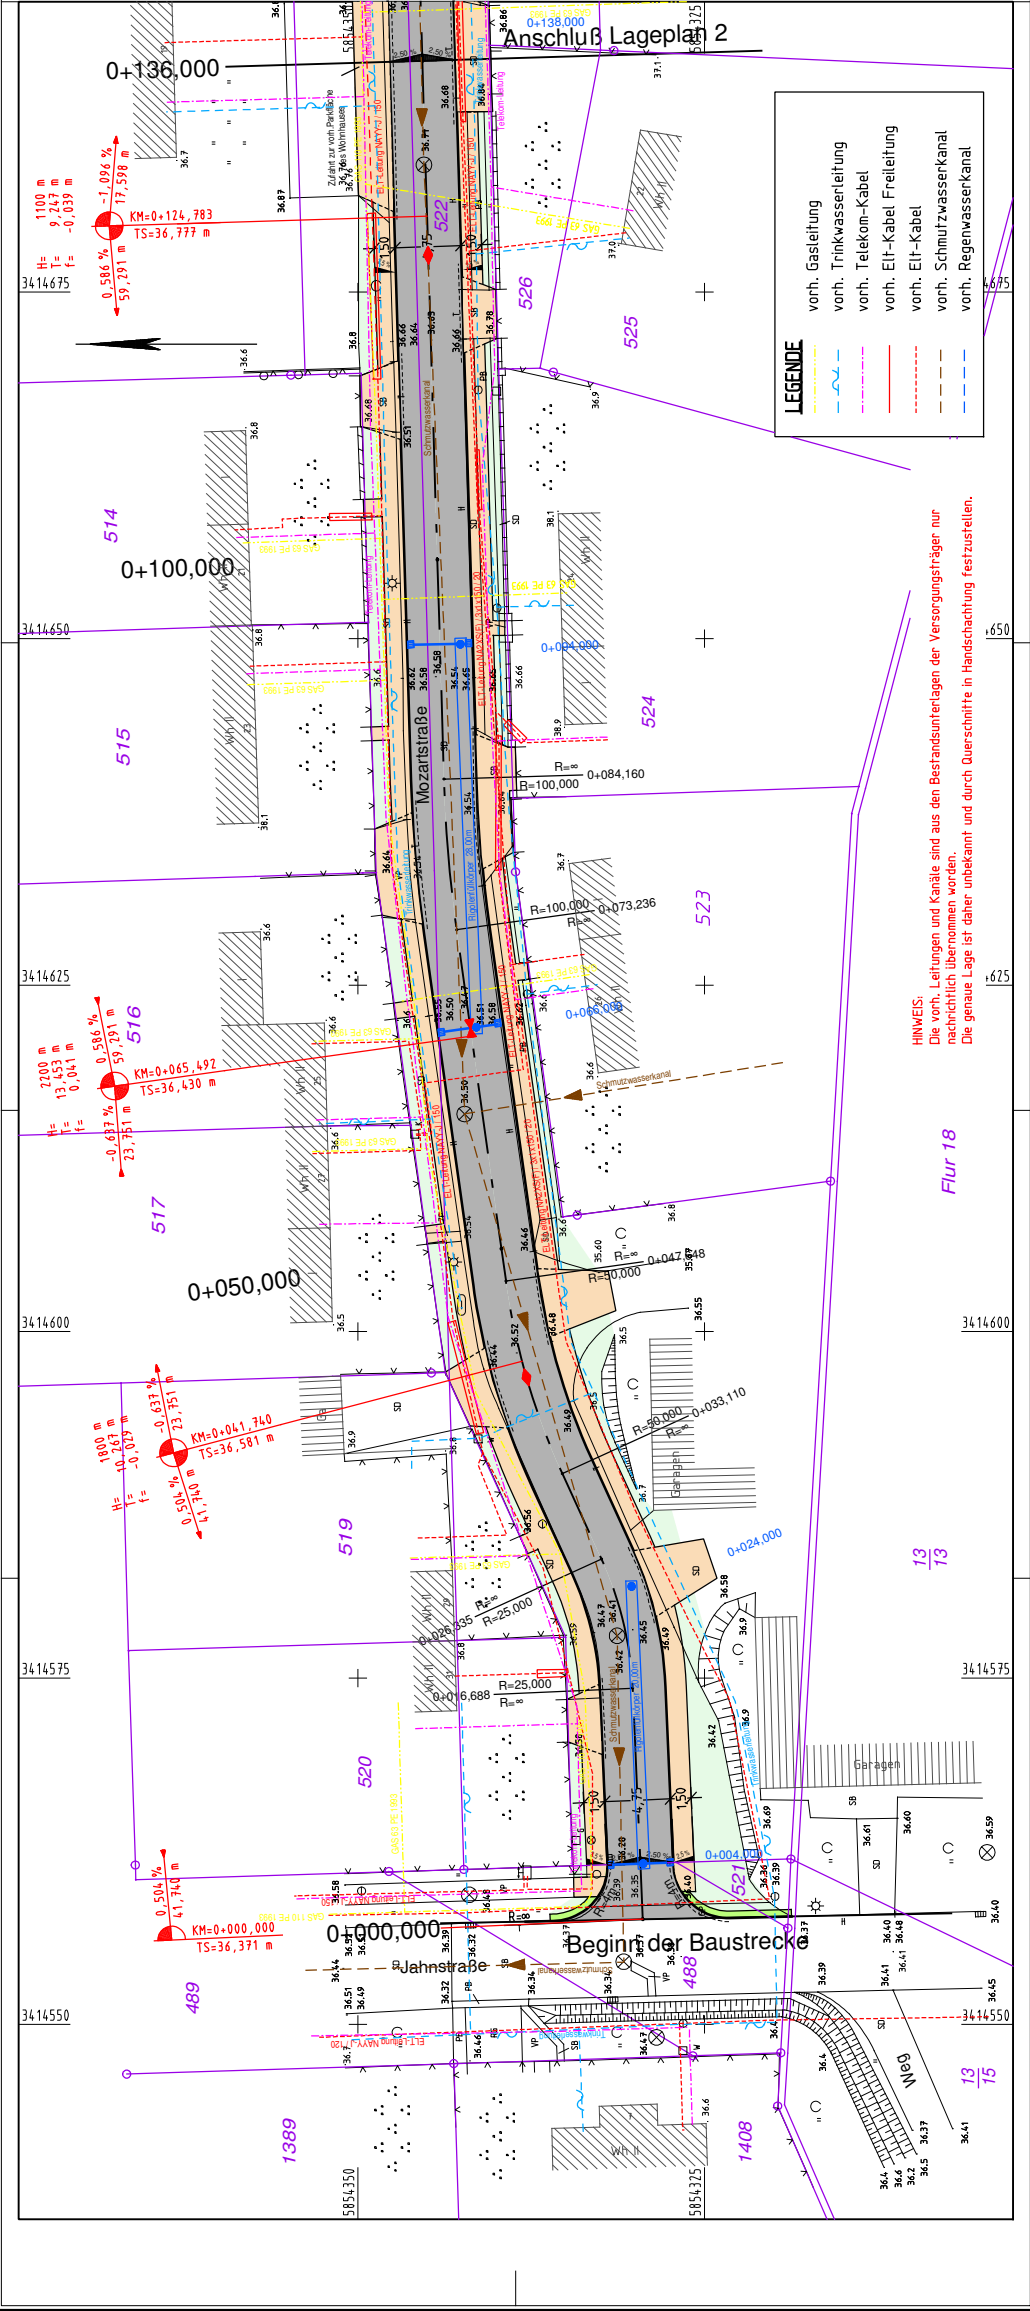

LEGENDE	

ENTWURFSPLANUNG

Nr.	Art der Änderung	Datum	Name

BEARBEITER	gezeichnet	31.01.2012	S. Gieschen
FPG	bearbeitet	31.01.2012	Dipl.-Ing. P.H. Gieschen
16777 EBERSWALDE	geprüft-PV		
PLANUNG	E-Mail	03334/20645	info@finow.de
BAUVEREINIGUNG	Internet	www.finow.de	
	geprüft-GD	31.01.2012	Dipl.-Ing. Seeburg

STADT EBERSWALDE	Unterlage	7
DER BÜRGERMEISTER	Blatt-Nr.	1
Bauamt-Sachgebiet Tiefbau	Reg.-Nr.	
	Datum	
	Zeichen	

Ausbau der Mozartstraße	bearbeitet	
in Eberswalde-Finow	gezeichnet	
Lageplan	geprüft	
	Maßstab	

Aufgestellt:	Eberswalde,20...	Abteilungsleiter
Bürgermeister		in Vertretung
Beigeordneter		Bauamt / Amtsleiter

PLANUNGSGRUNDLAGE:	Vermessungsbüro Dipl.-Ing. Reiner Mallon
	Öffentlich bestellter Vermessungsingenieur
	Rudolf-Breitscheid-Straße 77 16725 Eberswalde
	© 2012