


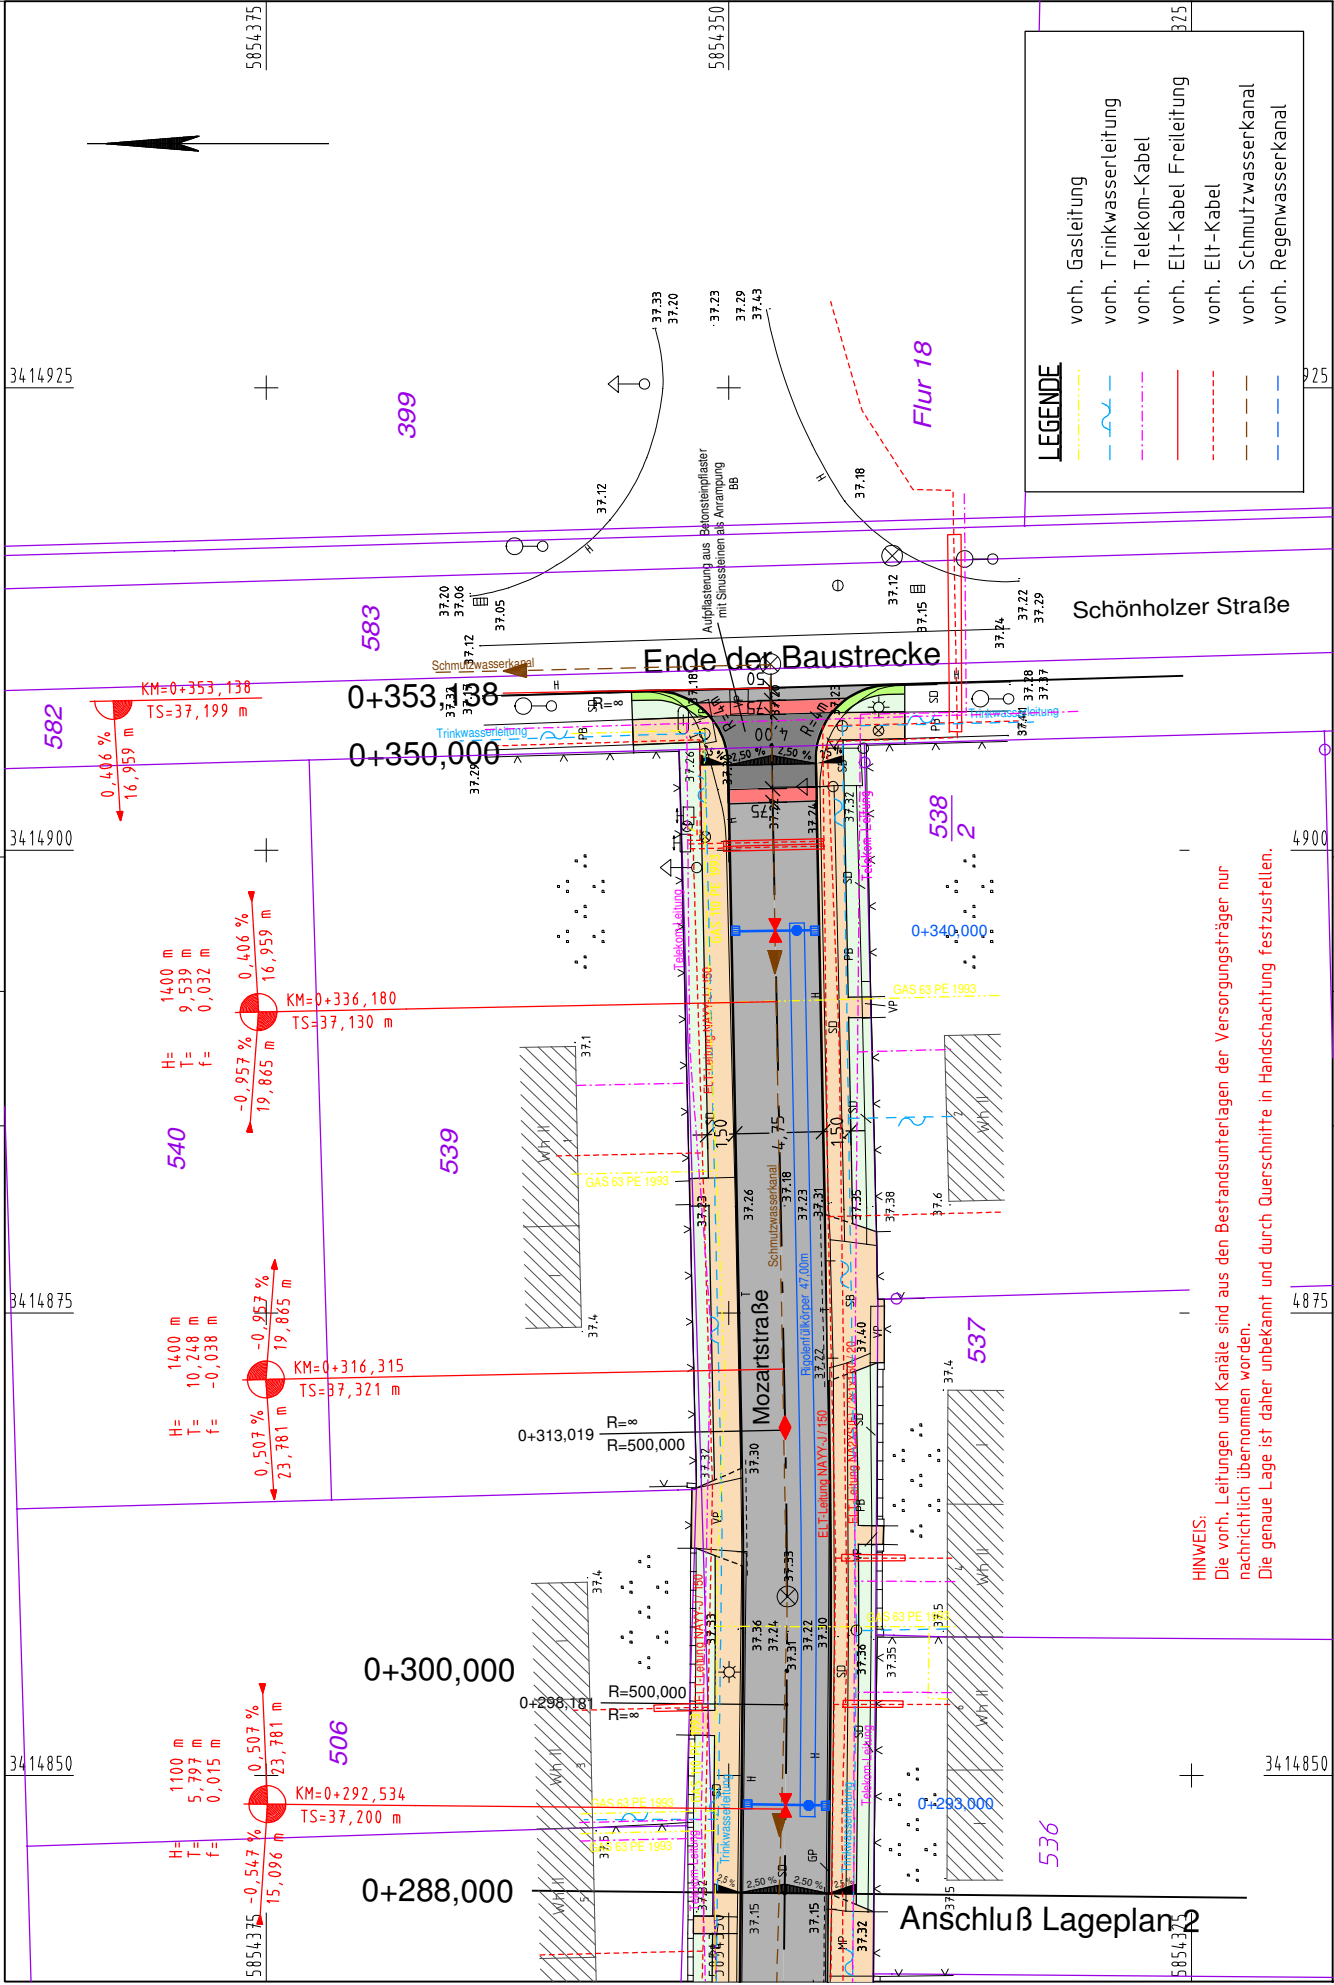

HINWEIS:
Die vorh. Leitungen und Kanäle sind aus den Bestandsunterlagen der Versorgungsträger nur nachrichtlich übernommen worden.
Die genaue Lage ist daher unbekannt und durch Querschnitte in Handschachtung festzustellen.

Fahrbahn, Asphalt

Aufpflasterung mit Sinusteinen, Betonsteinpflaster grau

Gehweg, Zufahrt

Bankett

Grünfläche, Oberboden

Straßenablauf

Grundstücksgrenze

Flurstücksnummer

vorh. Höhe

neue Höhe

Bordabsenkung

Rigolenfüllkörperanlage

117

38.19

38.10

H=500m

-0.50%

30.00 m

0.050%

40.00 m

Neigungsbrechpunkt mit Gefälle (-) und Steigung (+), Länge der Strecke und Ausrundungshalbmesser

2.50%

Querneigung

Tiefpunkt

Hochpunkt

ENTWURFSPLANUNG

Nr.	Art der Änderung	Datum	Name

BEARBEITER

Finower Planungsgesellschaft mbH
Altenhofer Straße 13a
16227 EBERSWALDE
Telefon: 03334/306-0
Fax: 03334/306345
E-Mail: info@finower.de
Internet: www.finower.de

gezeichnet

31.01.2012

S.Gosdschan

bearbeitet

31.01.2012

Dipl.-Ing.FH G.Mecke

geprüft-PV

geprüft-GL

31.01.2012

Dipl.-Ing. Seeborg

STADT EBERSWALDE DER BÜRGERMEISTER Baumt-Sachgebiet Tiefbau	Unterlage	7
	Blatt-Nr.	3
	Reg.-Nr.	
	Datum	Zeichen
Ausbau der Mozartstraße in Eberswalde-Finow Lageplan	bearbeitet	
	gezeichnet	
	geprüft	
	Maßstab	
Aufgestellt:	Eberswalde,20...	Abteilungsleiter
Bürgermeister in Vertretung		
Beigeordneter		Baumt/Amtsleiter

PLANUNGSGRUNDLAGE: Vermessungsbüro Dipl.-Ing. Reiner Mallon
öffentlich bestellter Vermessungsingenieur
Rudolf-Breitfeld-Straße 27 16225 Eberswalde
J:\Tiefbau\CARD84\1339_EP ARIAL\A3.LA3.PL\T.Gosdschan\19.01.2012

CARD 11