


Regelquerschnitt Dachprofil mit Rigolenfüllkörper und Straßenabläufen mit Leichtflüssigkeitsabscheider Fahrbahnbreite 4.75m

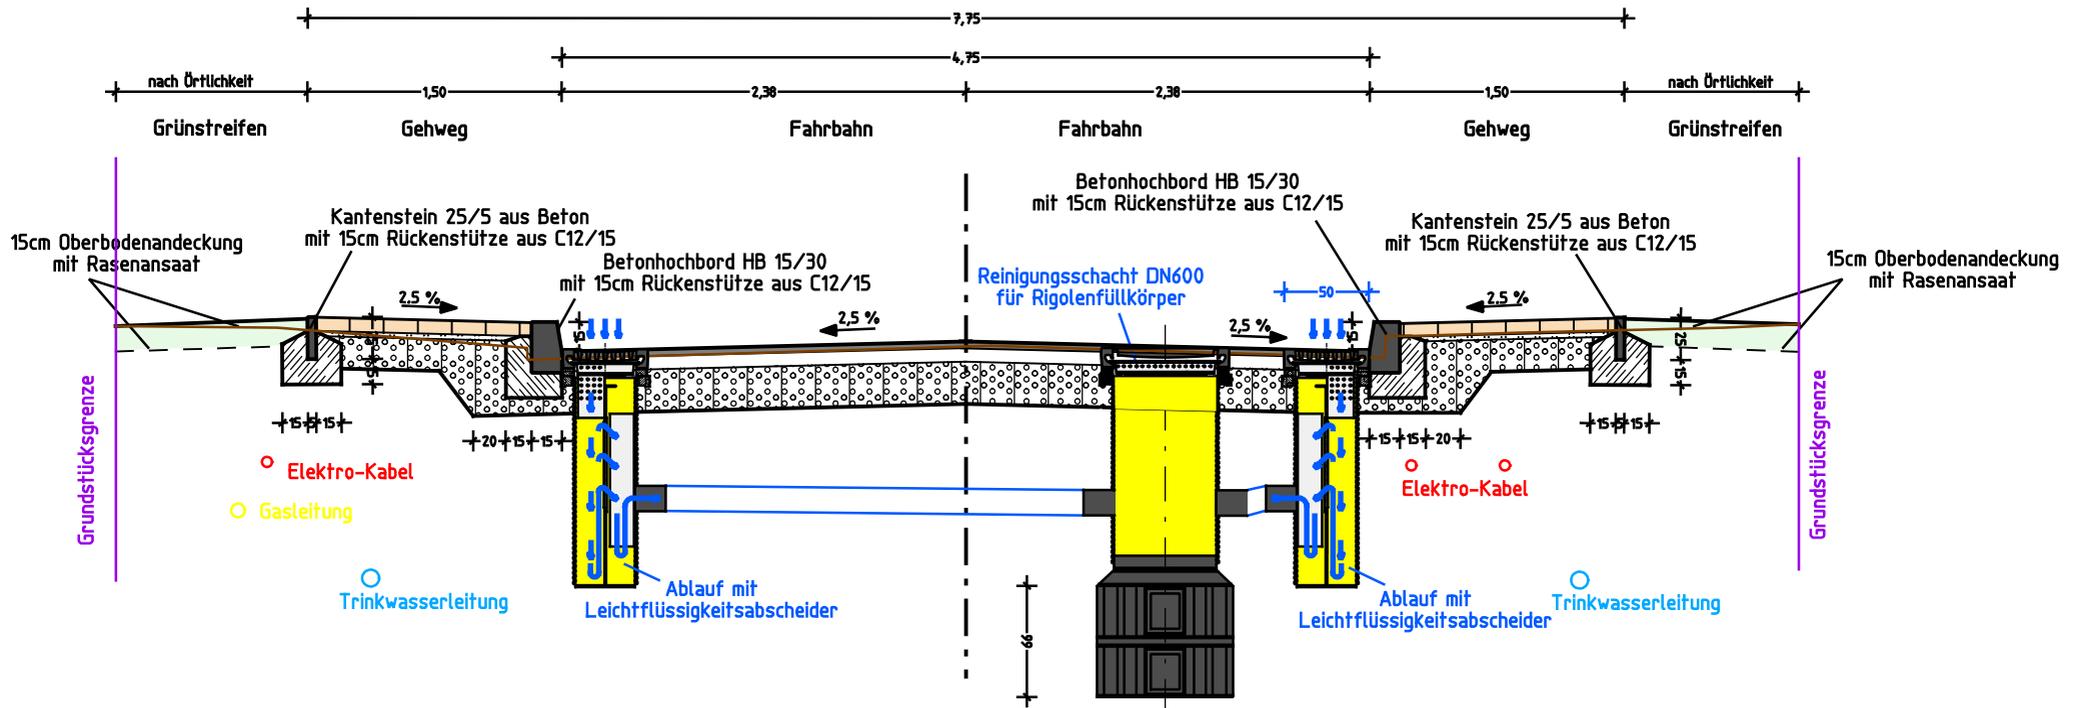

Fahrbahn

Bauklasse V

Asphaltdecke	AC11 DN	4 cm	
Asphalttragschicht	AC22 TN	8 cm	
Schottertragschicht	0/32	25 cm	120MN/m ²
vorh. frostunempfindliche Schicht		> 13 cm	45MN/m ²

Gesamtdicke 50 cm

Gehweg

Betonsteinpflaster	8 cm
Brechsand-Splitt-Gemisch 0/4	3 cm
Schottertragschicht 0/32	19 cm 80MN/m ²
vorh. frostunempfindliche Schicht	> 10 cm

Gesamtdicke > 40 cm

