


LEGENDE	
	vorh. Gasleitung
	vorh. Trinkwasserleitung
	vorh. Telekom-Kabel
	vorh. Eit-Kabel Freileitung
	vorh. Eit-Kabel
	vorh. Schmutzwasserkanal
	vorh. Regenwasserkanal

	Fahrbahn, Asphalt		Bankett Schotterrasen		Grundstücksgrenze
	Aufpflasterung mit Sinusteinen, Betonsteinpflaster grau		Grünfläche, Oberboden		Flurstücksnummer
	Gehweg, Betonsteinpflaster grau				

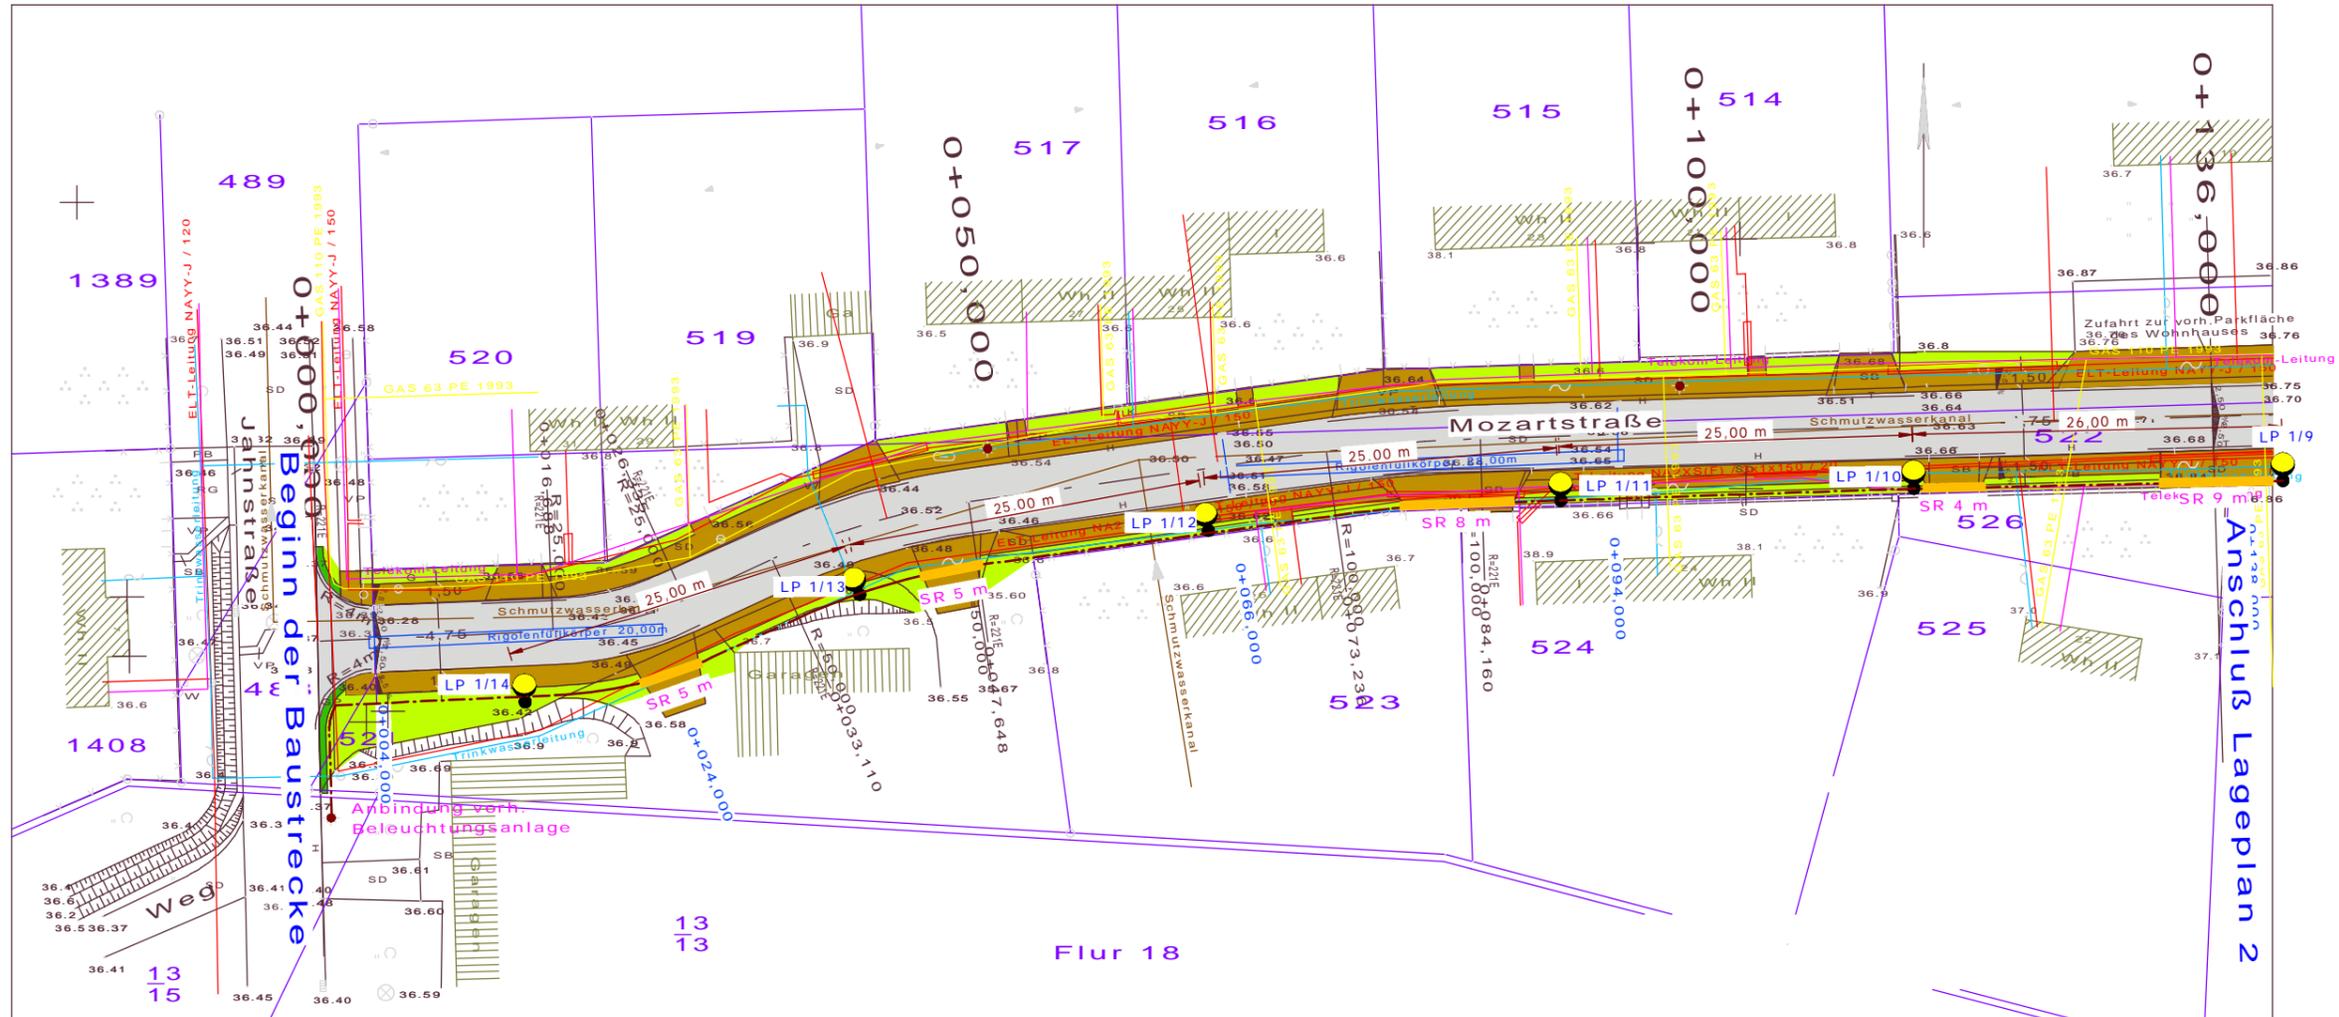

### Legende Beleuchtung :

	SLF Mastaufsatzleuchte Anja 406 mit Bestückung Wang-LED 30 W Systemleistung, an Aufsatzmast 4,0 m Stahl verzinkt, konisch rund, LPH 4,3 m ( Stromkreis 1 / Lichtpunkt 1 )
	vorhandene Leuchte Die Demontage der vorhandenen Beleuchtungsanlage ist vor Baubeginn mit Herrn Leeske ( Stadt Eberswalde Tel. 581 235) abzustimmen.
	Straßenbeleuchtungskabel vom Typ NYY-J 5*16 mm <sup>2</sup>
	Kabelschutzrohr laut DIN Nennweite DN 90
	vorhandener Straßenbeleuchtungsschrank

**HINWEIS:**  
Die vorh. Leitungen und Kanäle sind aus den Bestandsunterlagen der Versorgungsträger nur nachrichtlich übernommen worden.  
Die genaue Lage ist daher unbekannt und durch Querschnitte in Handschachtung festzustellen.



## Ingenieurbüro Schirrmeister

16244 Schorfheide, Gerlachhof 2, Tel. +49 3335 325097, Fax 326525

Änderung	Datum	Datum	Name	Bauvorhaben	Maßstab
		gez.	10.02.2012	Schirrmeister	<b>Ausbau der Mozartstraße in Eberswalde-Finow Straßenbeleuchtungsanlage</b>
		gepr.	10.02.2012	Schirrmeister	1:500
		Norm			Proj.-Nr. 11/22
		Planungsstand			Zeich-Nr. E - 1.1
		<b>Ausführungsplanung</b>		<b>Lageplan Straßenbeleuchtung 1</b>	