


LEGENDE

- vorh. Gasleitung
- vorh. Trinkwasserleitung
- vorh. Telekom-Kabel
- vorh. Elt-Kabel Freileitung
- vorh. Elt-Kabel
- vorh. Schmutzwasserkanal
- vorh. Regenwasserkanal

- Fahrbahn, Asphalt
- Aufpflasterung mit Sinusteinen, Betonsteinpflaster grau
- Gehweg, Betonsteinpflaster grau

- Bankett Schotterrasen
- Grünfläche, Oberboden

- Grundstücksgrenze
- Flurstücksnummer

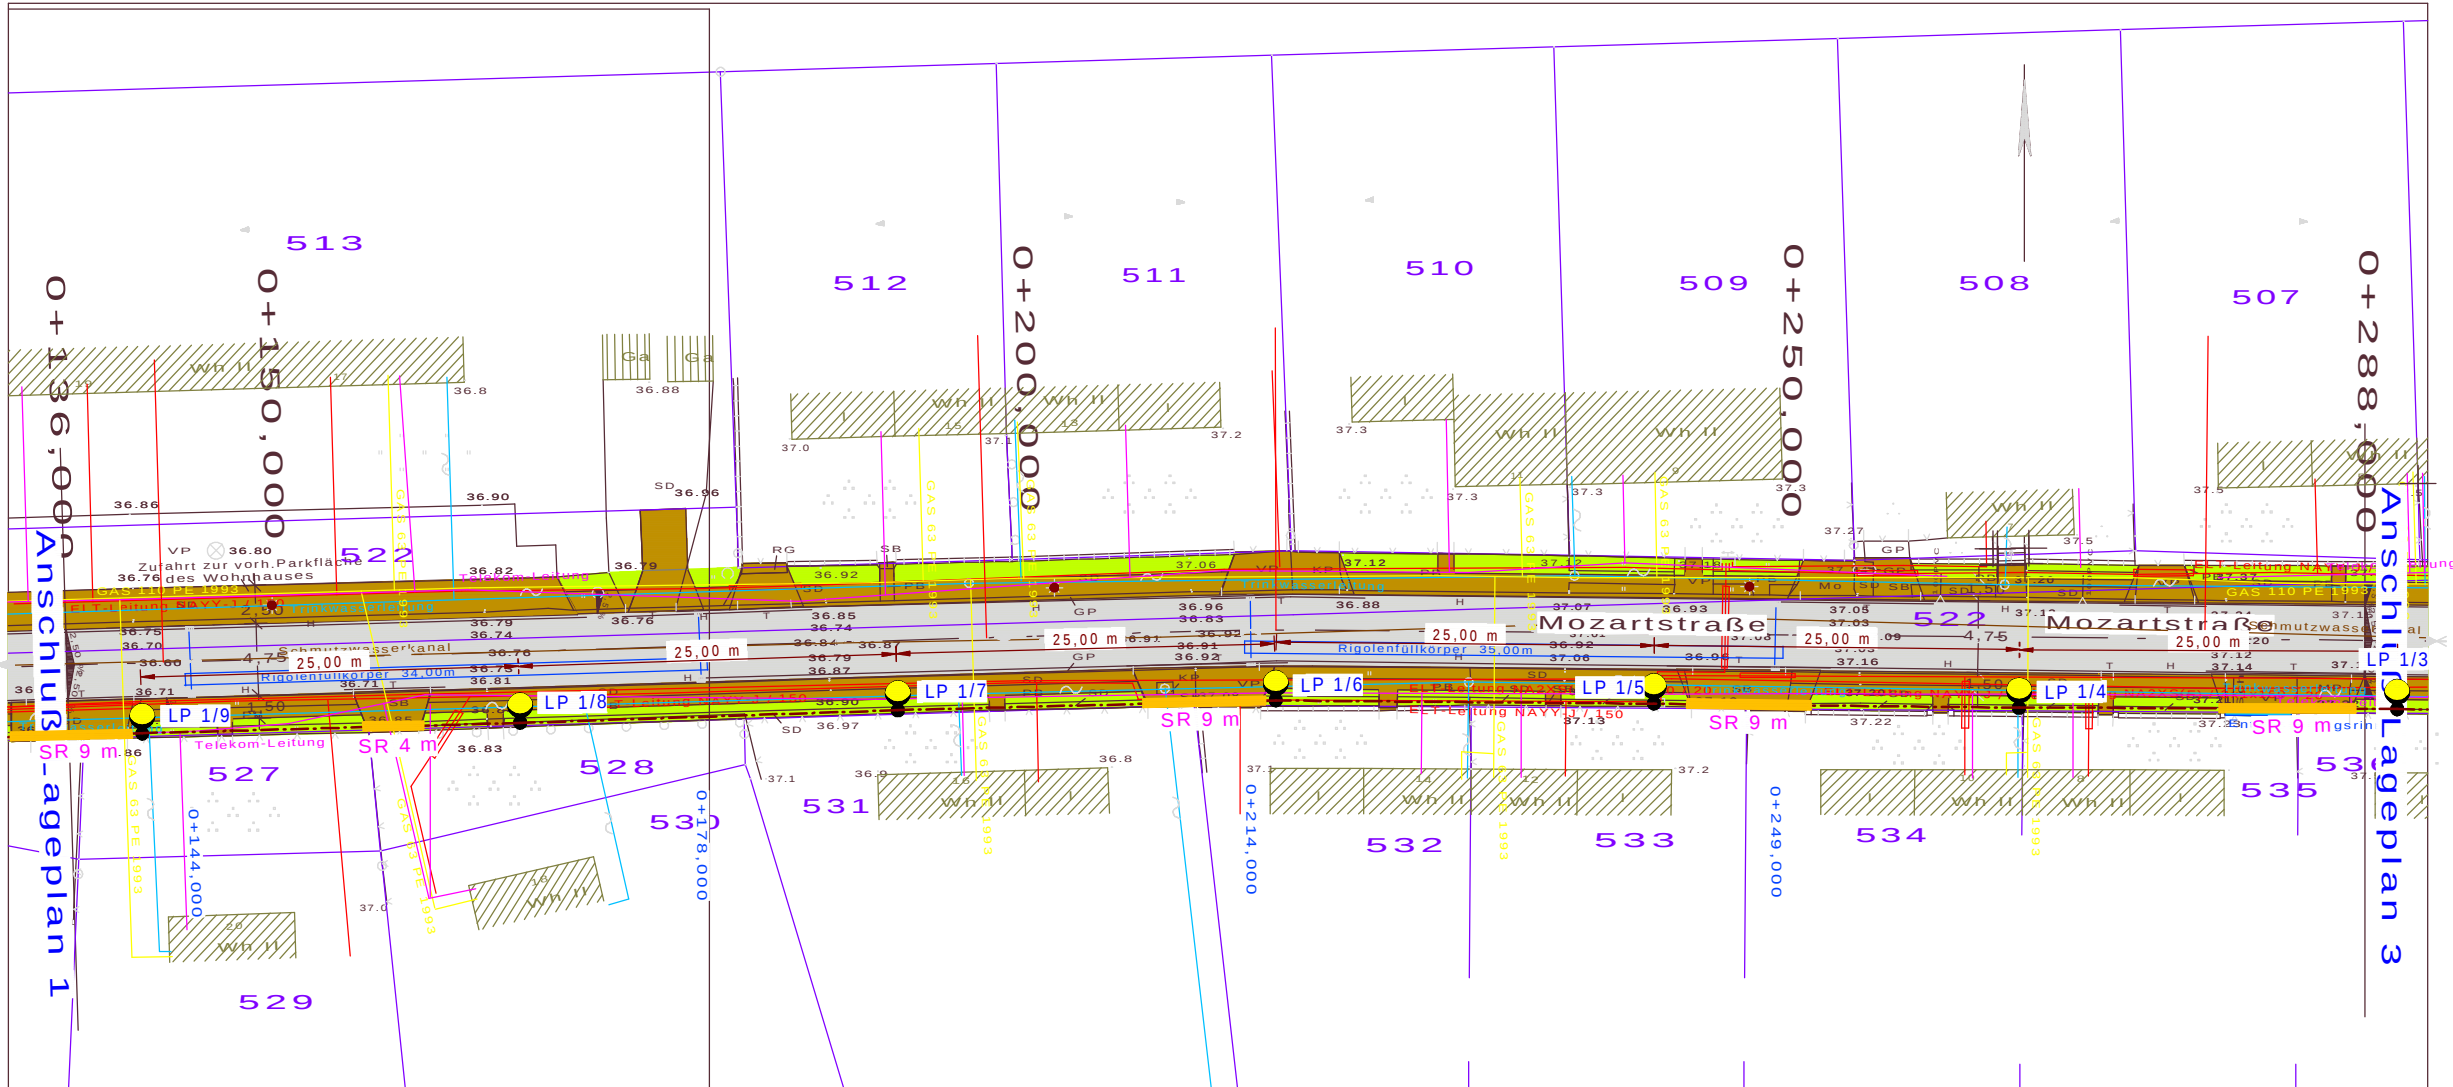

Legende Beleuchtung :

- SLF Mastaufsatzleuchte Anja 406 mit Bestückung Wang-LED 30 W Systemleistung, an Aufsatzmast 4,0 m Stahl verzinkt, konisch rund, LPH 4,3 m (Stromkreis 1 / Lichtpunkt 1)
- vorhandene Leuchte
Die Demontage der vorhandenen Beleuchtungsanlage ist vor Baubeginn mit Herrn Leeske (Stadt Eberswalde Tel. 581 235) abzustimmen.
- Straßenbeleuchtungskabel vom Typ NYY-J 5*16 mm²
- Kabelschutzrohr laut DIN Nennweite DN 90
- vorhandener Straßenbeleuchtungsschrank

HINWEIS:
Die vorh. Leitungen und Kanäle sind aus den Bestandsunterlagen der Versorgungsträger nur nachrichtlich übernommen worden.
Die genaue Lage ist daher unbekannt und durch Querschnitte in Handschachtung festzustellen.



Ingenieurbüro Schirrmeister
16244 Schorfheide, Gerlachhof 2, Tel. +49 3335 325097, Fax 326525

			Datum	Name	Bauvorhaben	Maßstab
	gez.	10.02.2012	Schirrmeister		Ausbau der Mozartstraße in Eberswalde-Finow Straßenbeleuchtungsanlage	1:500
	gepr.	10.02.2012	Schirrmeister			Proj.-Nr.
	Norm					11/22
			Planungsstand		Lageplan Straßenbeleuchtung 2	Zeich-Nr.
			Ausführungsplanung			
Änderung	Datum					E - 1.2