
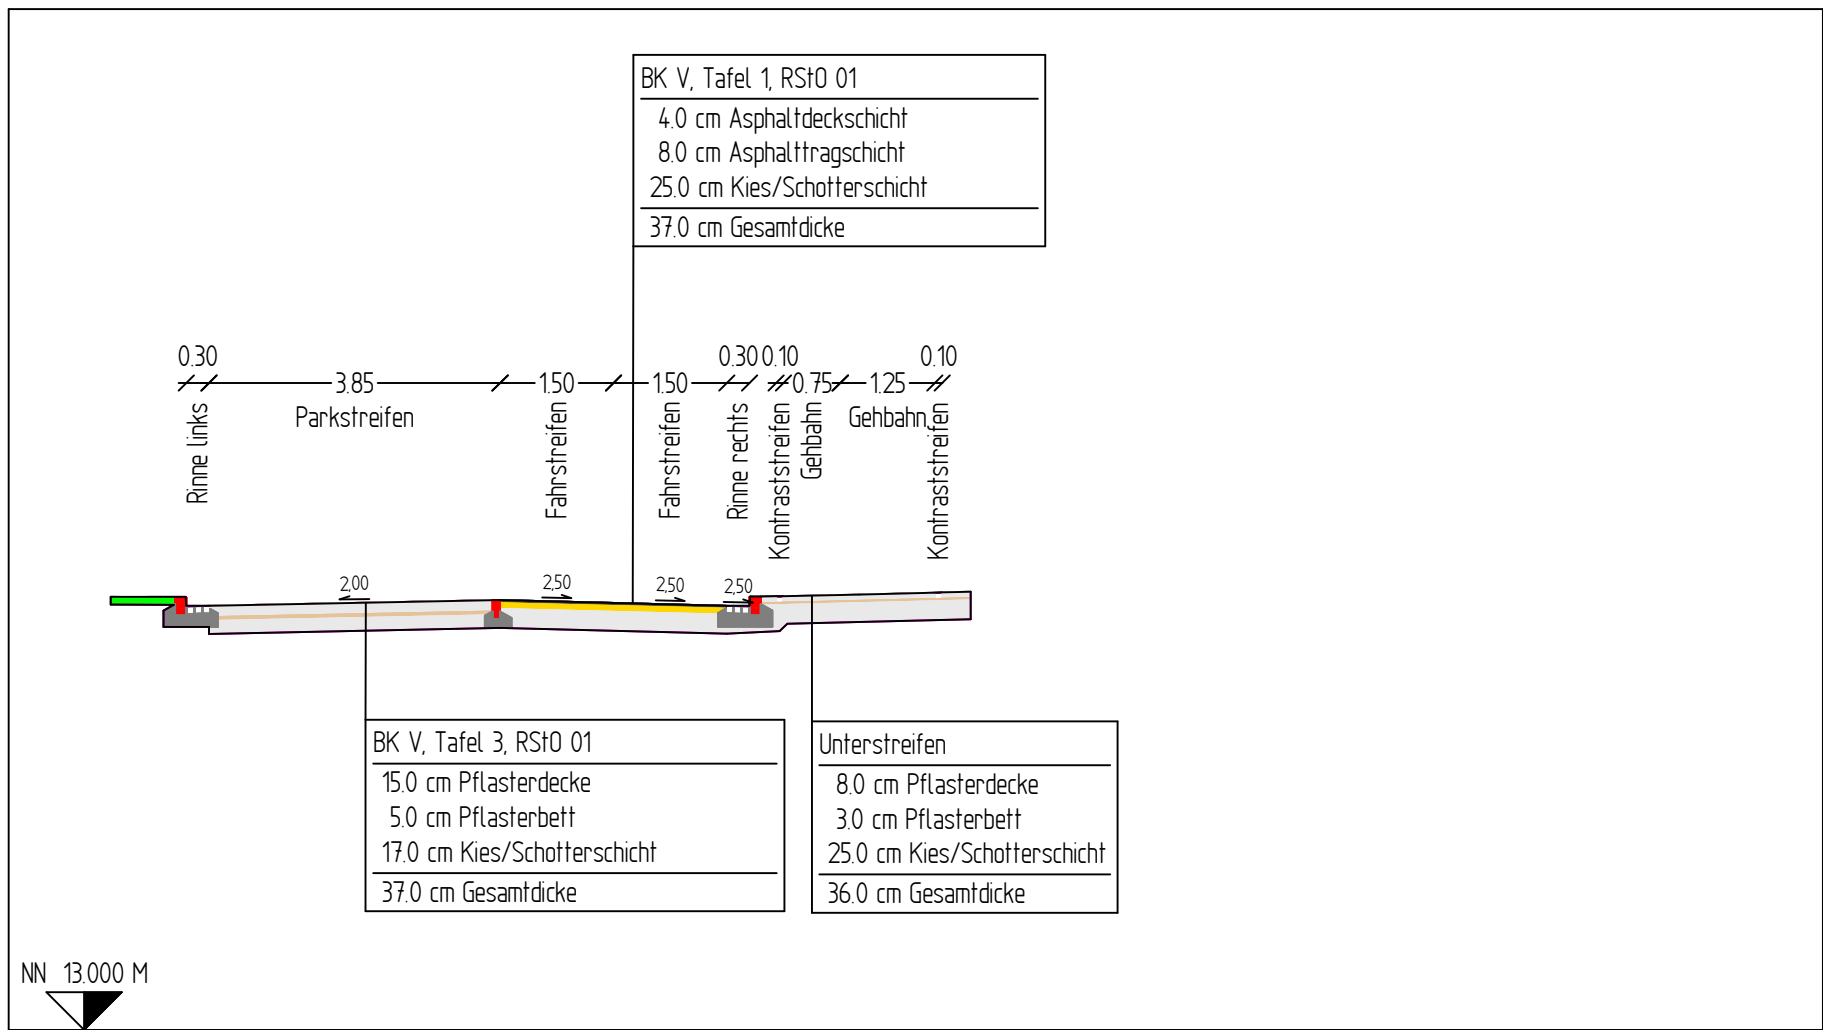


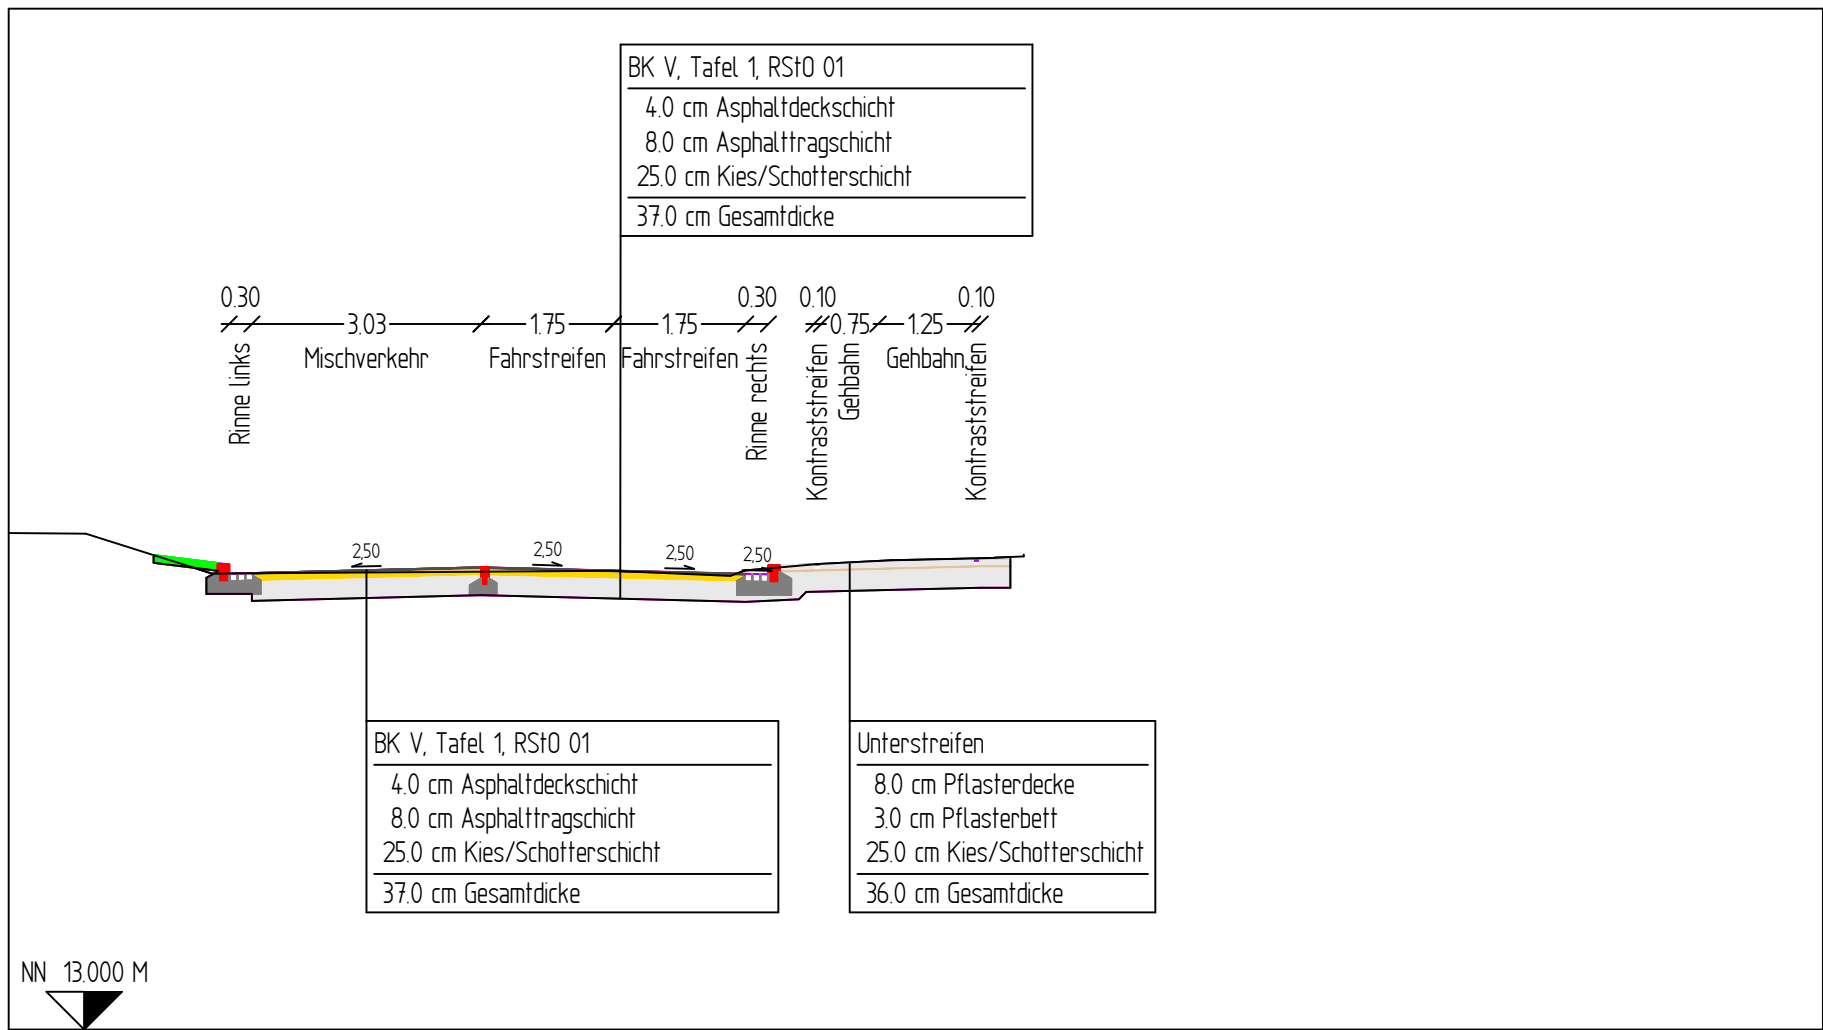

Stadt Eberswalde Stadt Eberswalde Bauamt Breite Straße 41-44 16225 Eberswalde		Unterlage Nr.: 03	
		Blatt Nr.: 01	
		Reg. Nr.: 610 169	
		Datum	Zeichen
ibe Ingenieurbüro für Bauplanung GmbH Eberswalde	bearbeitet		
	geprüft		
	geprüft		
	Querschnitt Maßstab 1:100 DHHN 92 / ETRS 89		
Grundplan: Vermessungsbüro Dipl.-Ing. Rainer Mallon Öffentlich bestellter Vermessungsingenieur Rudolf-Breitscheid-Straße 27 16225 Eberswalde		Verkehrsanlage Karl-Marx-Platz Straßenbau einschl. Regenentwässerung	
Aufnahme: Feldvergleich: Kataster:		- Entwurfsplanung - Stand: 14. Februar 2012	