


# Straßenquerschnitt Gutenbergstraße

von Station 0+000 bis 0+094 Straßenbreite 4,75 m  
 von Station 0+094 bis 0+115 Verziehungsstrecke  
 von Station 0+115 bis 0+260 Straßenbreite 3,75 m

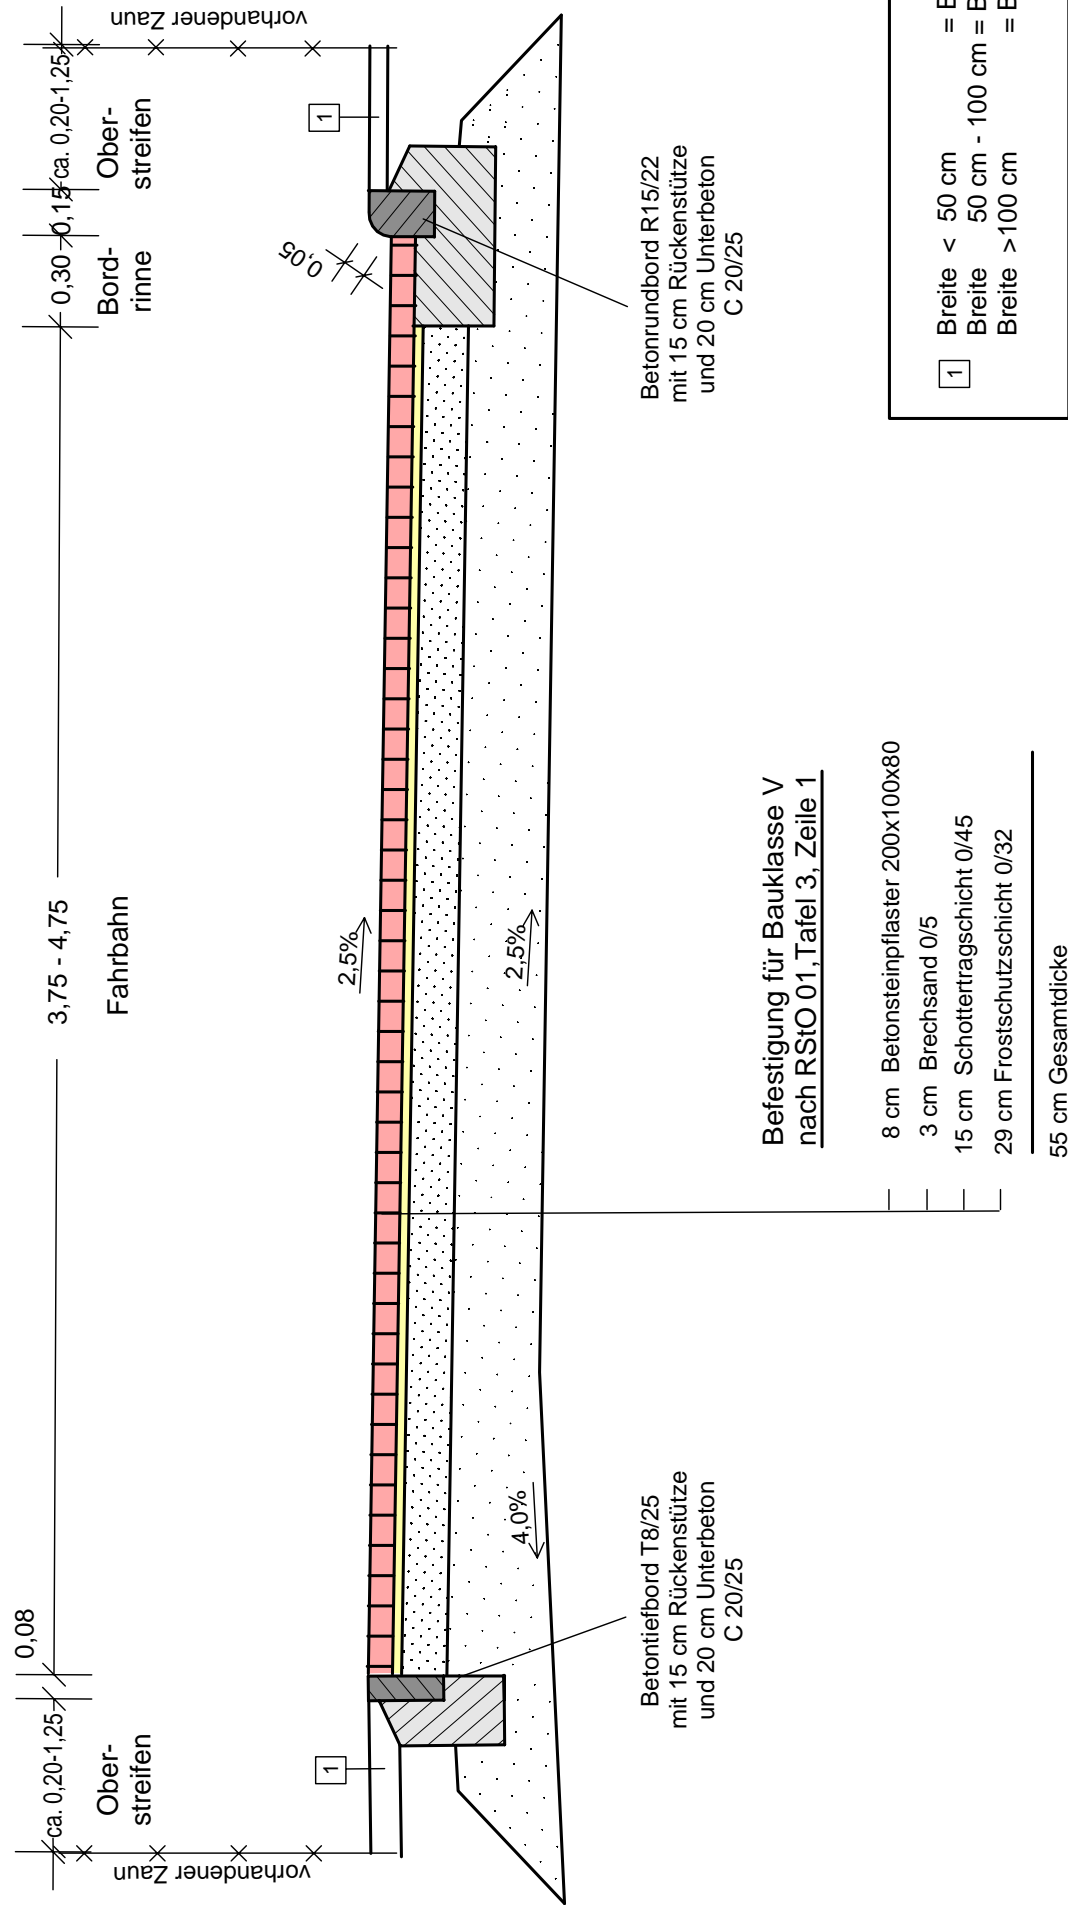

|  |  |                  |              |                  |
|--|--|------------------|--------------|------------------|
| <b>Entwurfsplanung</b><br><br>Ingenieurbüro für Bauplanung GmbH<br>Eberswalde<br>Brunnenstraße 4<br>16225 Eberswalde | bearbeitet                                 | Februar 2012     | G. Schneider | Datum<br>Zeichen |
|  | gezeichnet                                 | Februar 2012     | A. Balow     |                  |
|  | geprüft:                                   |                  |              |                  |
|  | Geschäftsführer: U. Grohs                  |                  |              |                  |
| Auftraggeber:<br><b>Stadt Eberswalde</b><br>Tiefbauamt<br>Breite Straße 40<br>16225 Eberswalde                       | Unterlage Nr. 6<br>Blatt Nr. 1<br>Reg. Nr. |                  |              |                  |
| Objekt:<br>Stadt Eberswalde<br>Ausbau der Erschließungsstraße Gutenbergstraße<br>Straßenbau und Entwässerung         | bearbeitet<br>gezeichnet<br>geprüft        | Datum<br>Zeichen |              |                  |
| Aufgestellt<br>..... den ..... 20 .....  | Straßenquerschnitt<br>Maßstab 1 : 25       |                  |              |                  |
| Bürgermeister<br>in Vertretung<br>Beigeordneter  | Bauamt / Amtsleiter                        |                  |              |                  |