
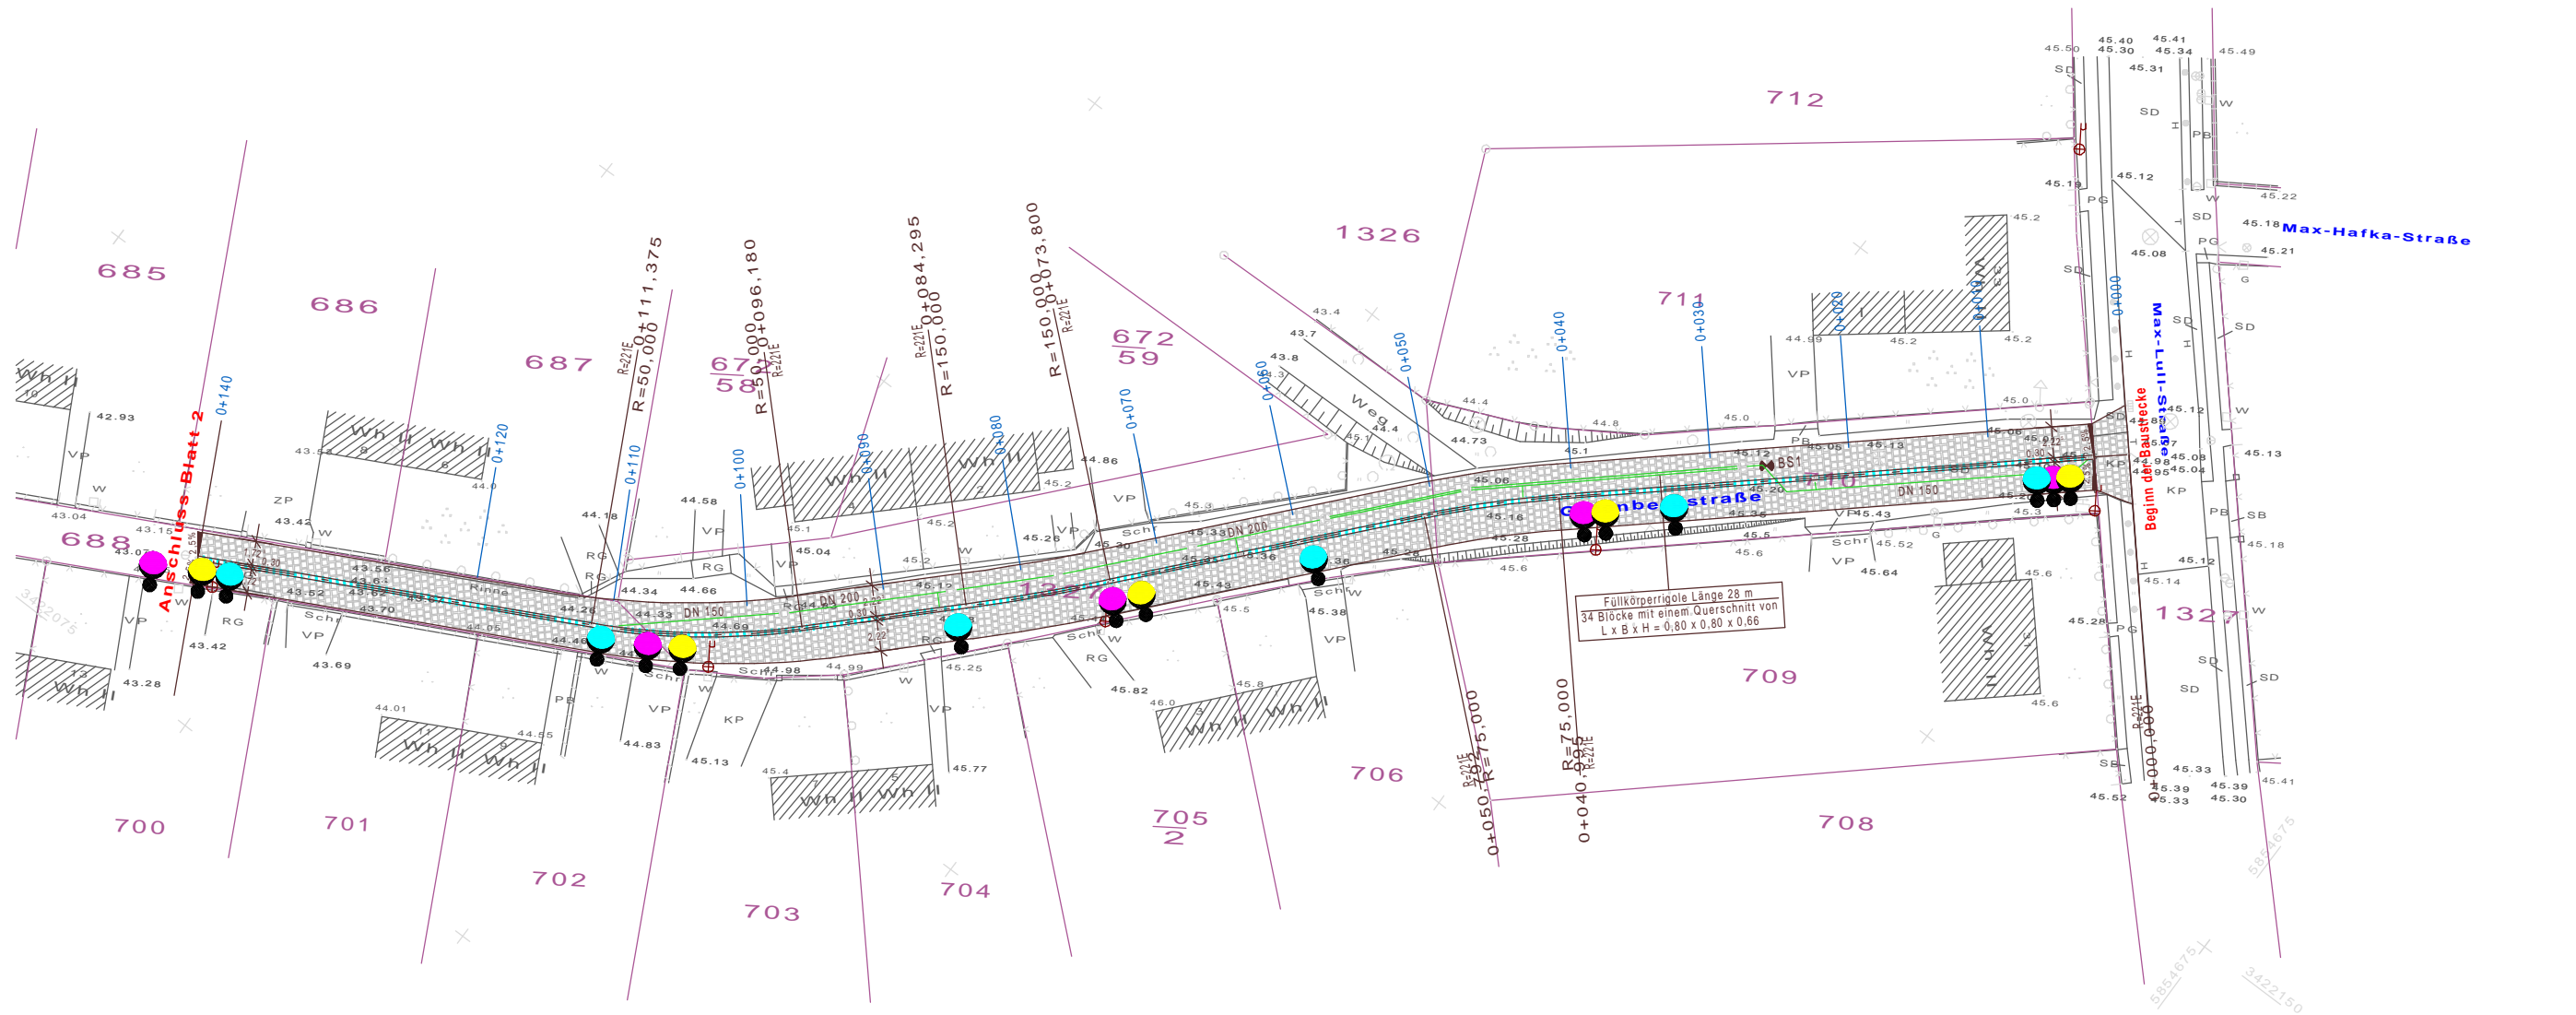


Legende

- Fahrspur
- Muldenrinne
- Fahrschulter
- Regenwasserleitung einschl. Kontrollschacht
- Füllkörperrigole

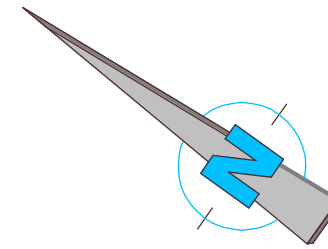

Legende :

- Variante 1 : SLF GmbH - Lisa 1401 m. Edison opto (Stromkreis-Nr. / Lichtpunkt 1)
- Variante 2 : HESS AG Form + Licht - 10.15700.0 Madrid 600 LED (Stromkreis-Nr. / Lichtpunkt 1)
- Variante 3 : Hellux GmbH - Jüterbog DMB 1007 (Stromkreis-Nr. / Lichtpunkt 1)
- vorhandene Freileitungsmast  
Die Demontage der vorhandenen Freileitungsanlage ist vor Baubeginn mit Herrn Leeske (Stadt Eberswalde Tel. 581 235) abzustimmen.



**Ingenieurbüro Schirrmeister**

16244 Schorfheide, Gerlachhof 2, Tel. +49 3335 325097, Fax 326525

		Datum	Name	Bauvorhaben	Maßstab
	gez.	25.01.2012	Schirrmeister	Ausbau der Verkehrsanlage Gutenbergstraße Straßenbeleuchtungsanlage	1:500
	gepr.	25.01.2012	Schirrmeister		Proj.-Nr.
	Norm				12/01
		Planungsstand <b>Vorplanung</b>		Lageplan 1 Straßenbeleuchtung	Zeich.-Nr. E - 1.1
	Datum				