

Legende


Leitungstrasse Planfeststellungsverfahren

- Leitungstrasse 380 kV-Leitung
- Maststandorte (mit Höhenangabe)

Leitungstrasse neue Beteiligung

- Leitungstrasse 380 kV-Leitung neu
- Maststandorte neu (mit Höhenangabe)
- Trasse 220kV-Leitung
- ➔ Begrenzung des Bereiches, in dem die 220 kV-Leitung im Zuge der Errichtung der 380 kV-Leitung sofort zurückgebaut wird

Bereich mit sofortigem Rückbau der 220 kV-Leitung im Zuge der Errichtung der 380 kV-Leitung

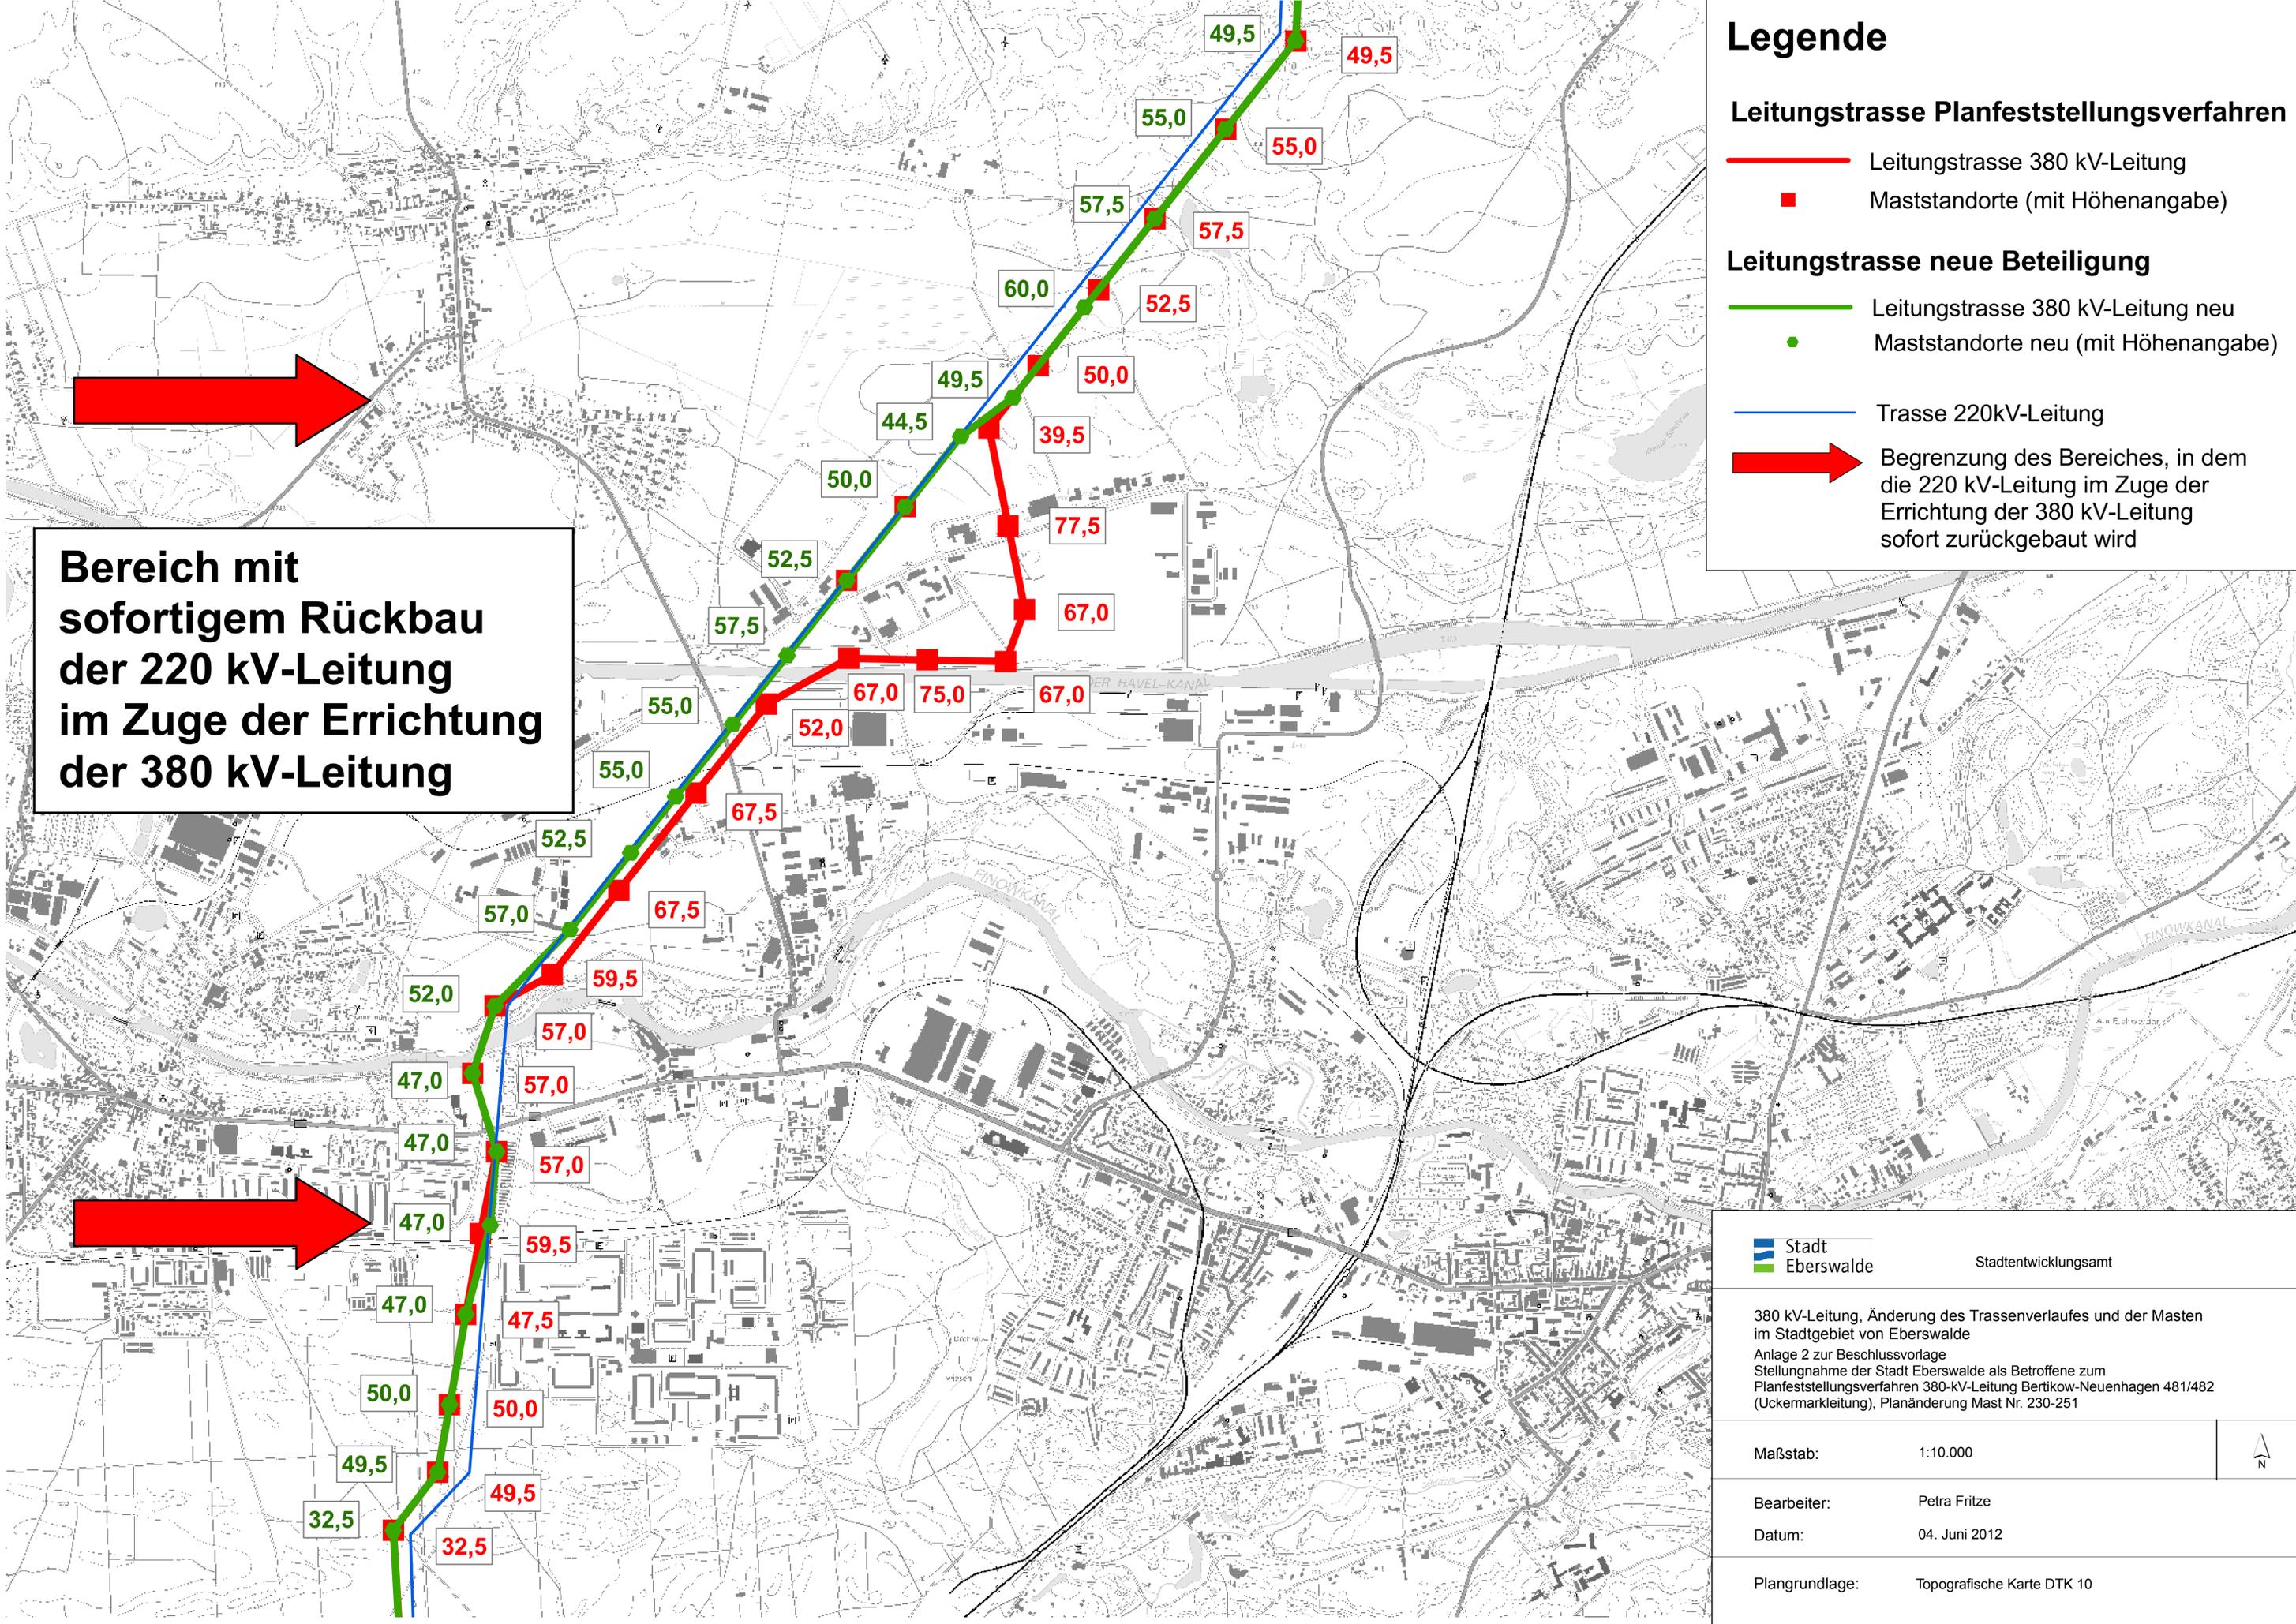

Stadt Eberswalde	Stadtentwicklungsamt
380 kV-Leitung, Änderung des Trassenverlaufes und der Masten im Stadtgebiet von Eberswalde Anlage 2 zur Beschlussvorlage Stellungnahme der Stadt Eberswalde als Betroffene zum Planfeststellungsverfahren 380-kV-Leitung Bertikow-Neuenhagen 481/482 (Uckermarkleitung), Planänderung Mast Nr. 230-251	
Maßstab:	1:10.000
Bearbeiter:	Petra Fritze
Datum:	04. Juni 2012
Plangrundlage:	Topografische Karte DTK 10