



380kV-Leitung Bertikow- Neuenhagen (Uckermarkleitung)

Informationen zur Planänderung im laufenden
Planfeststellungsverfahren


Ausschuss für Bau, Planung und Umwelt
12.06.2012

Geänderter Trassenverlauf Mast 230 - 251

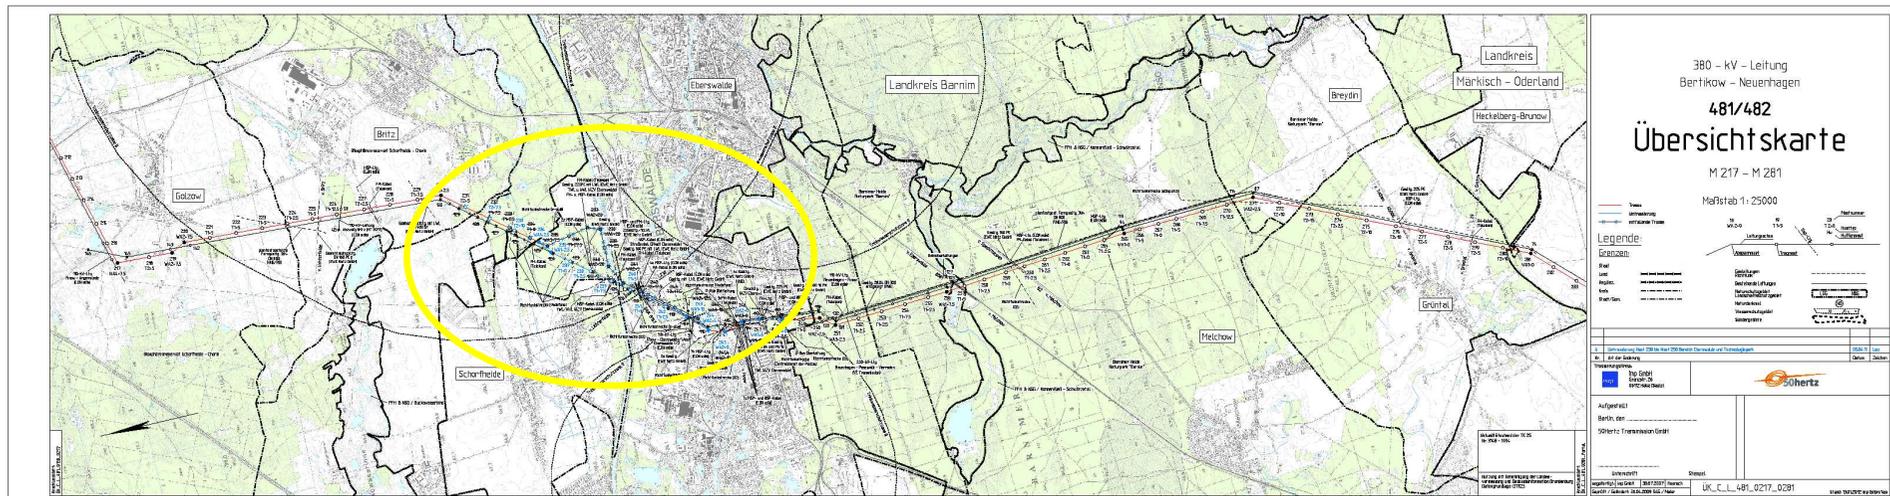


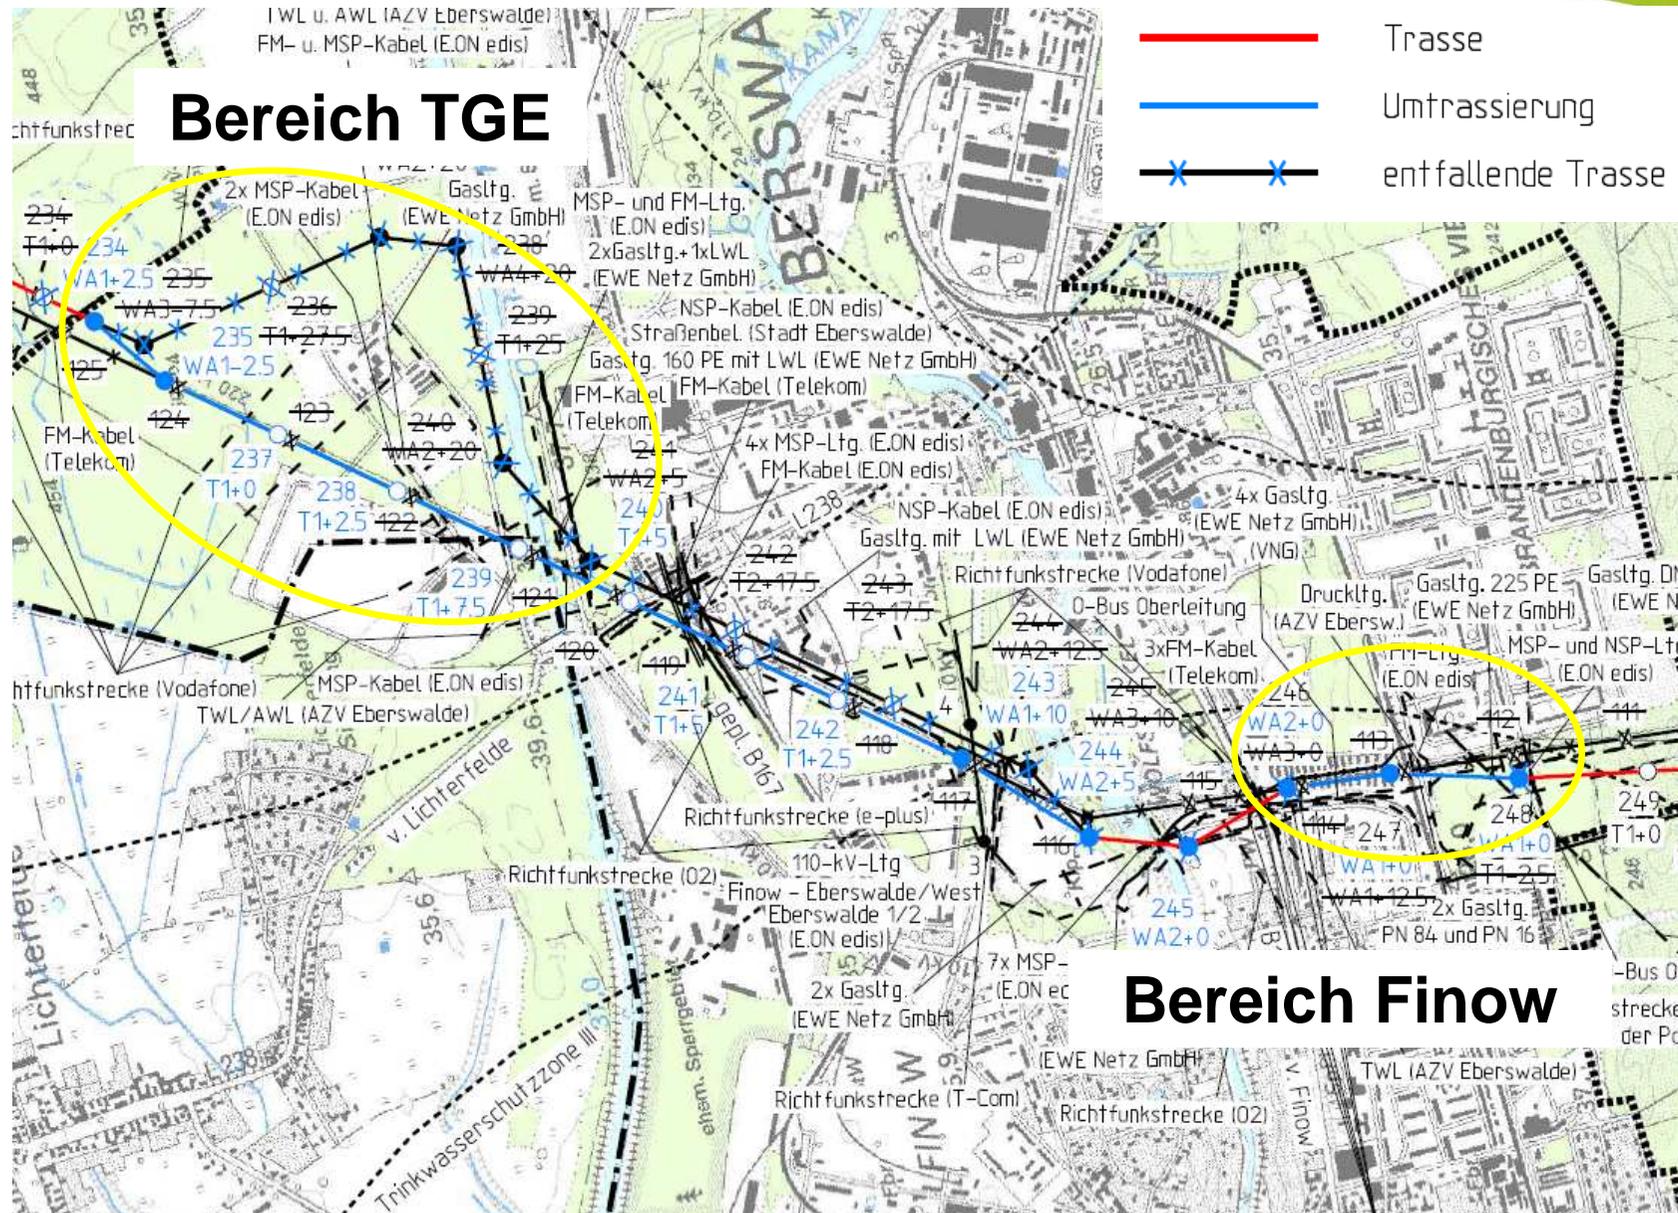

Bereich TGE

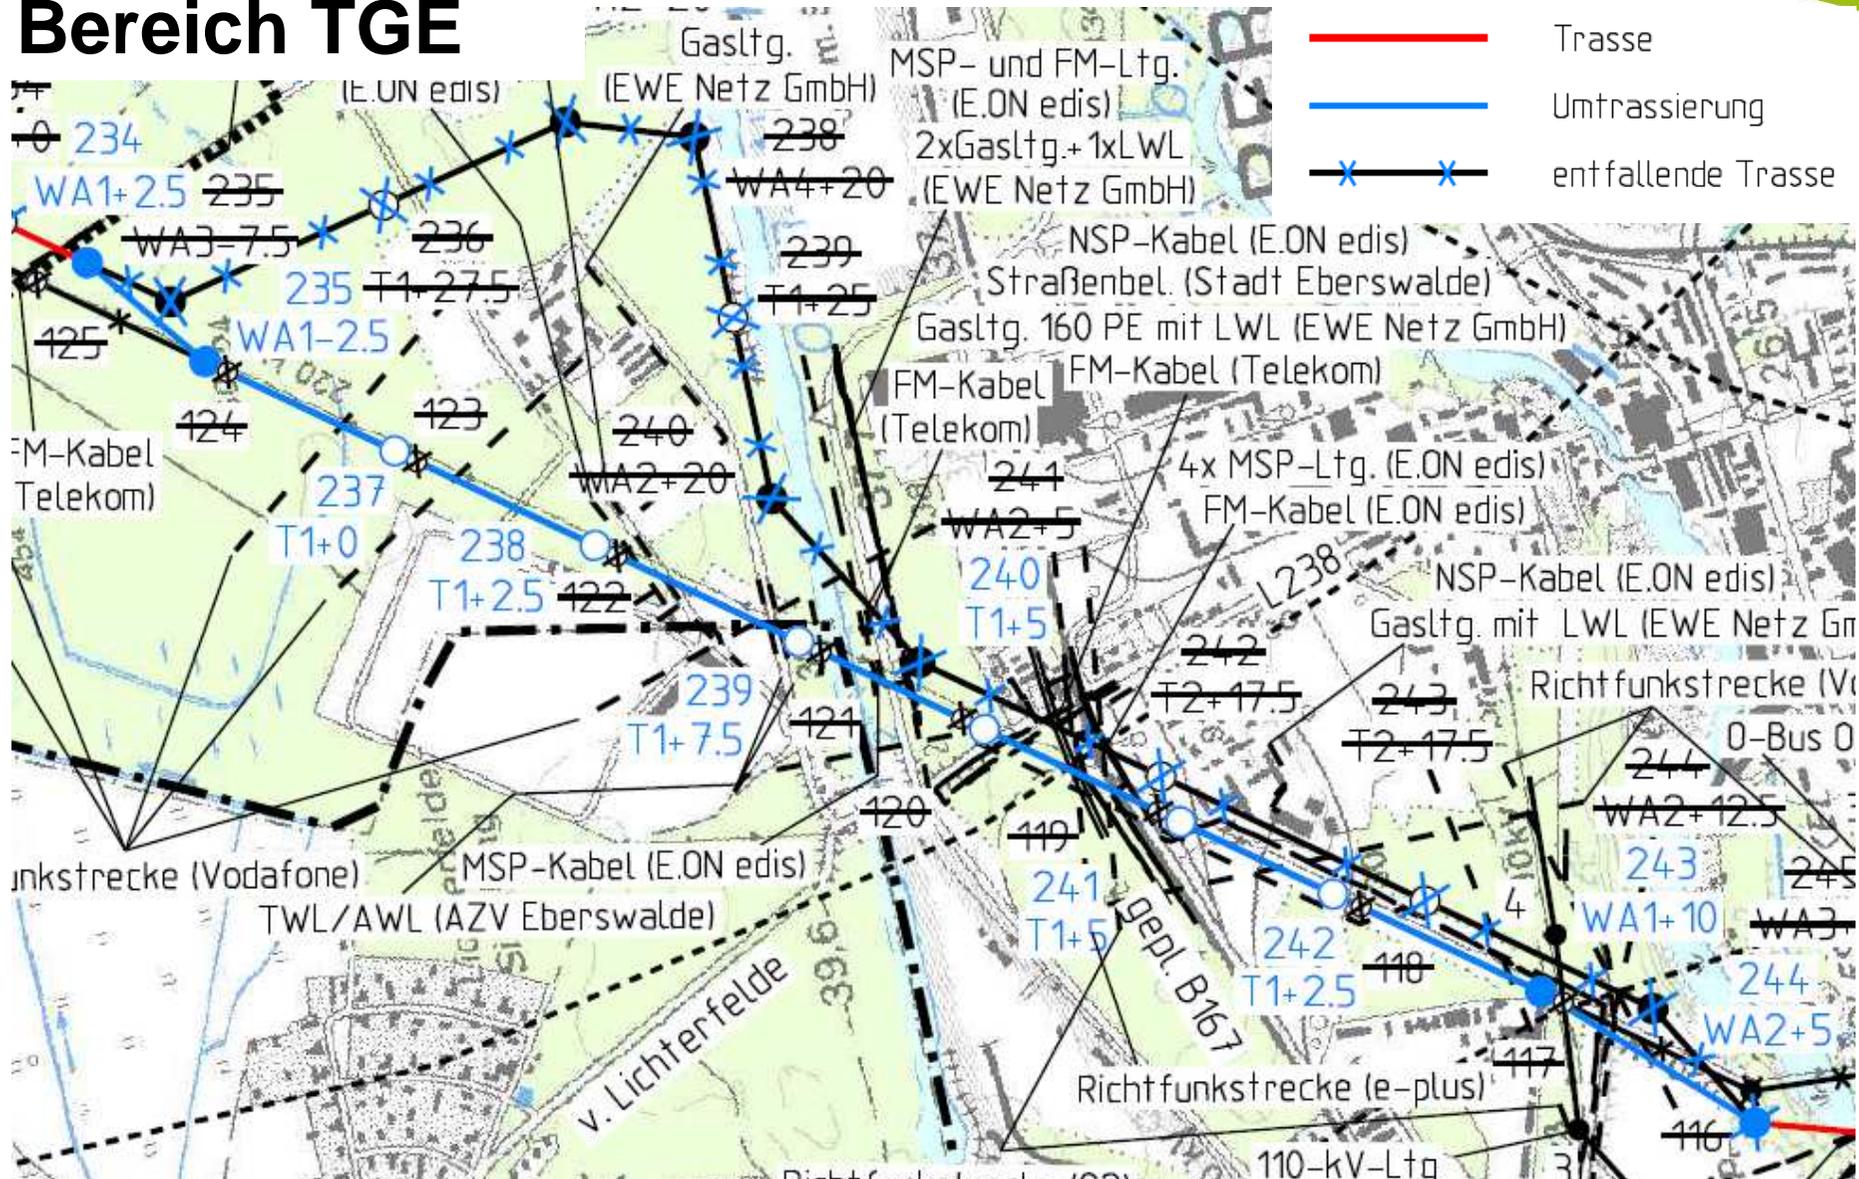


Bereich Finow

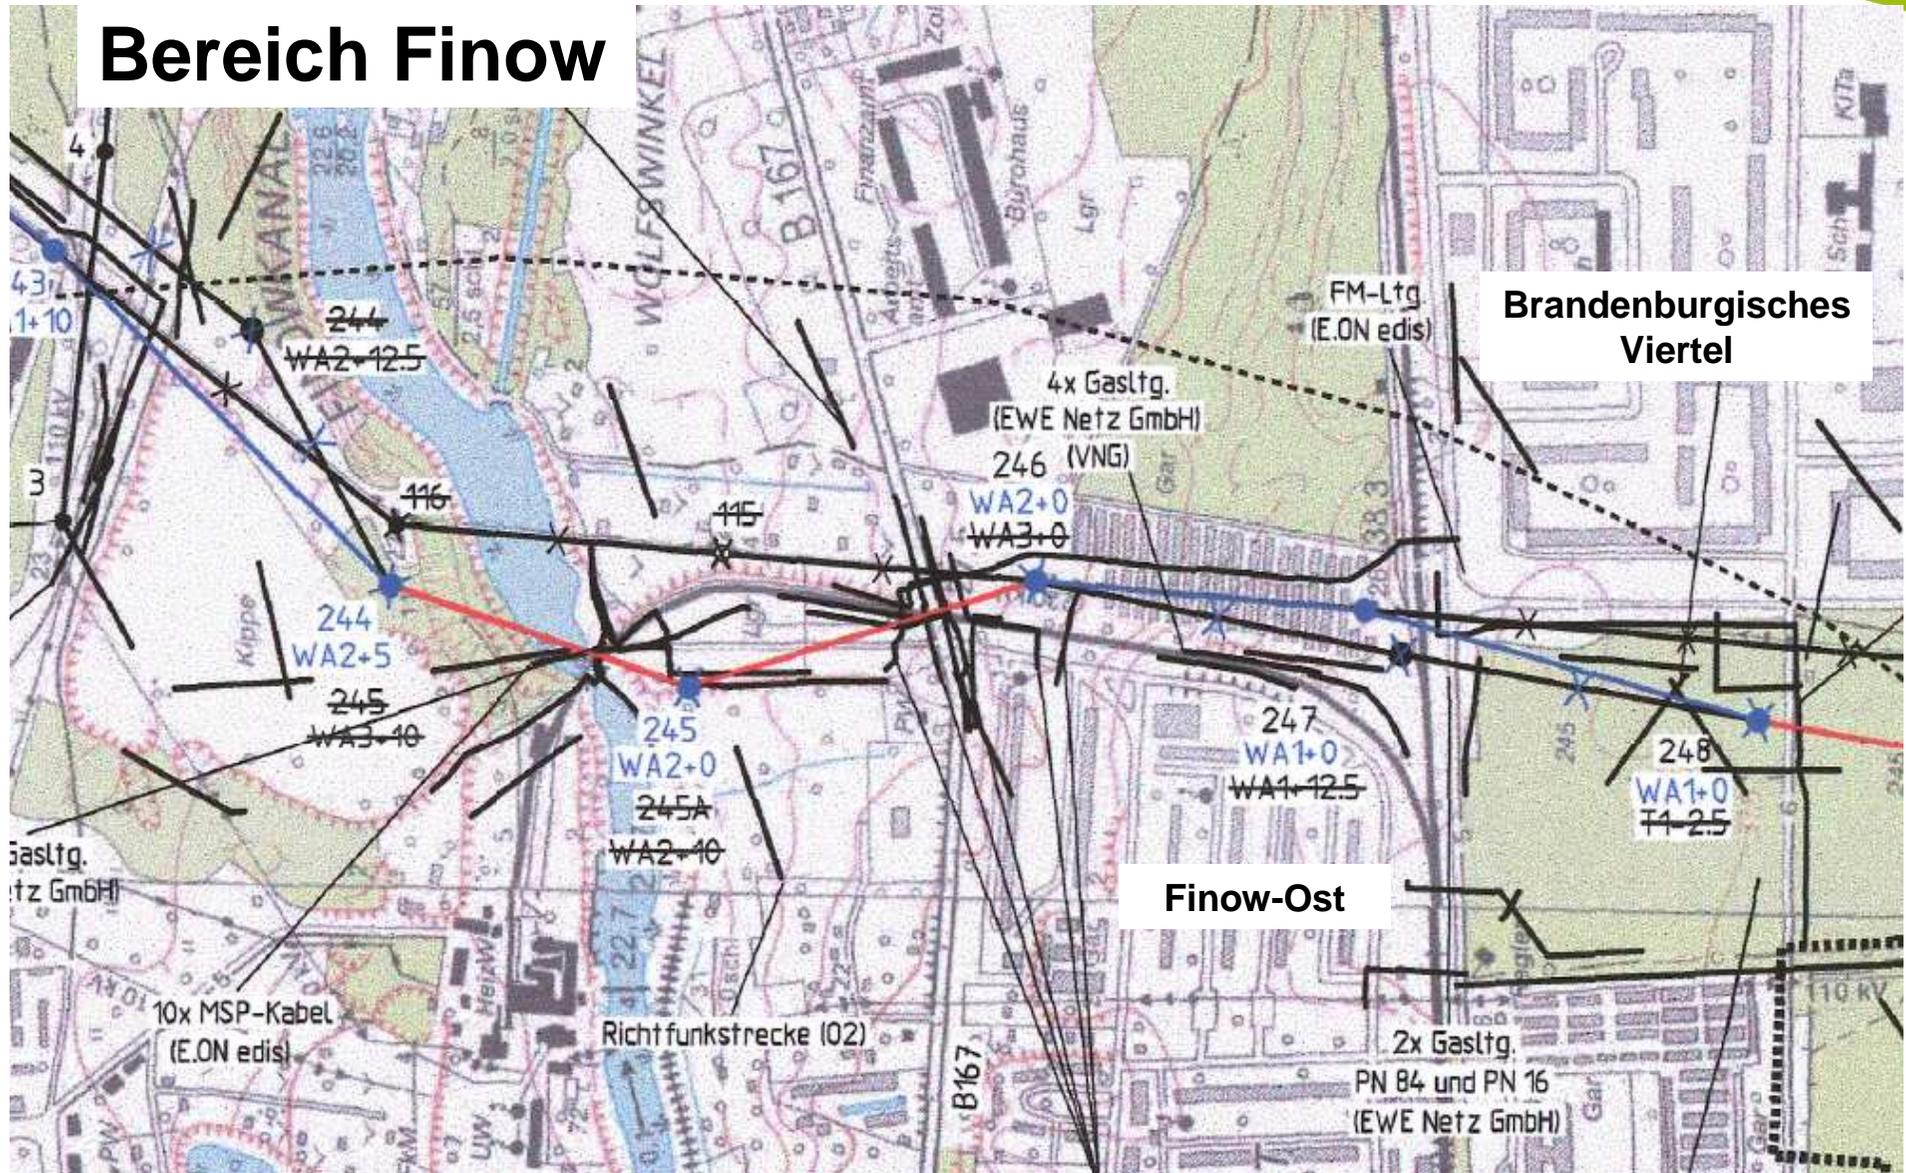

Wesentliche Änderungen

- größtmögliche Abstände zur Wohnbebauung der Stadtteile Finow-Ost und Brandenburgisches Viertel
- Vermeidung einer Querung der Kleingartenanlage Wolfswinkel
- zeitgleicher Rückbau der bestehenden 220-kV-Leitung und somit Wegfall der ursprünglich vorgesehenen 220-kV-Mitnahme (zwischen Mast 247 – 234)
- Mast 234 bis 248: Verringerung der Anzahl der Masten
- Mast 237 bis 247: deutlich niedrigere Masthöhen

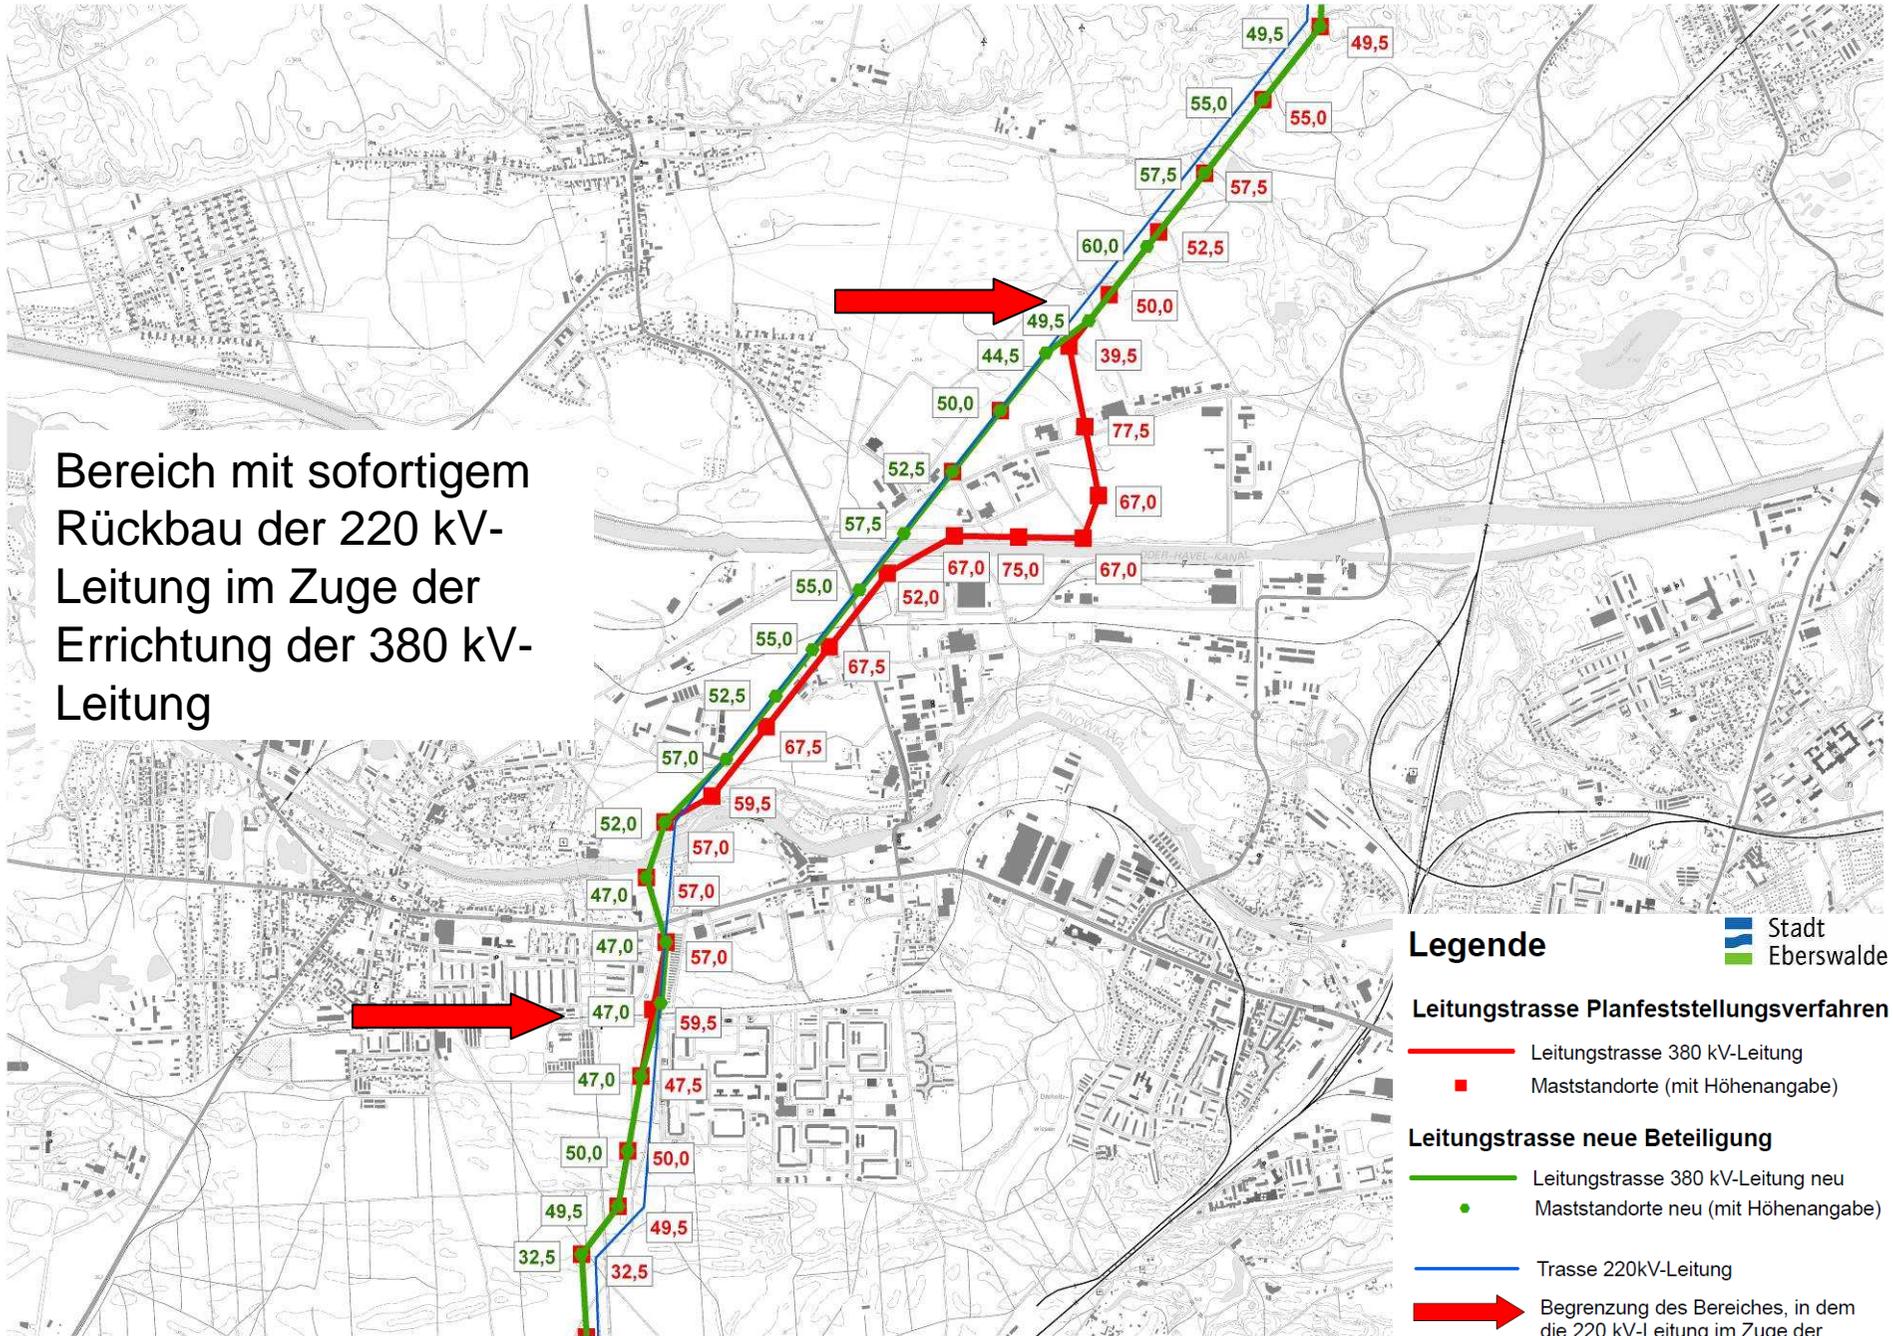

Bereich mit sofortigem Rückbau der 220 kV-Leitung im Zuge der Errichtung der 380 kV-Leitung

Legende

-  Stadt
-  Eberswalde

Leitungstrasse Planfeststellungsverfahren


-  Leitungstrasse 380 kV-Leitung
-  Maststandorte (mit Höhenangabe)

Leitungstrasse neue Beteiligung

-  Leitungstrasse 380 kV-Leitung neu
-  Maststandorte neu (mit Höhenangabe)
-  Trasse 220kV-Leitung
-  Begrenzung des Bereiches, in dem die 220 kV-Leitung im Zuge der Errichtung der 380 kV-Leitung sofort zurückgebaut wird

Landkreis Barnim

Eberswalde

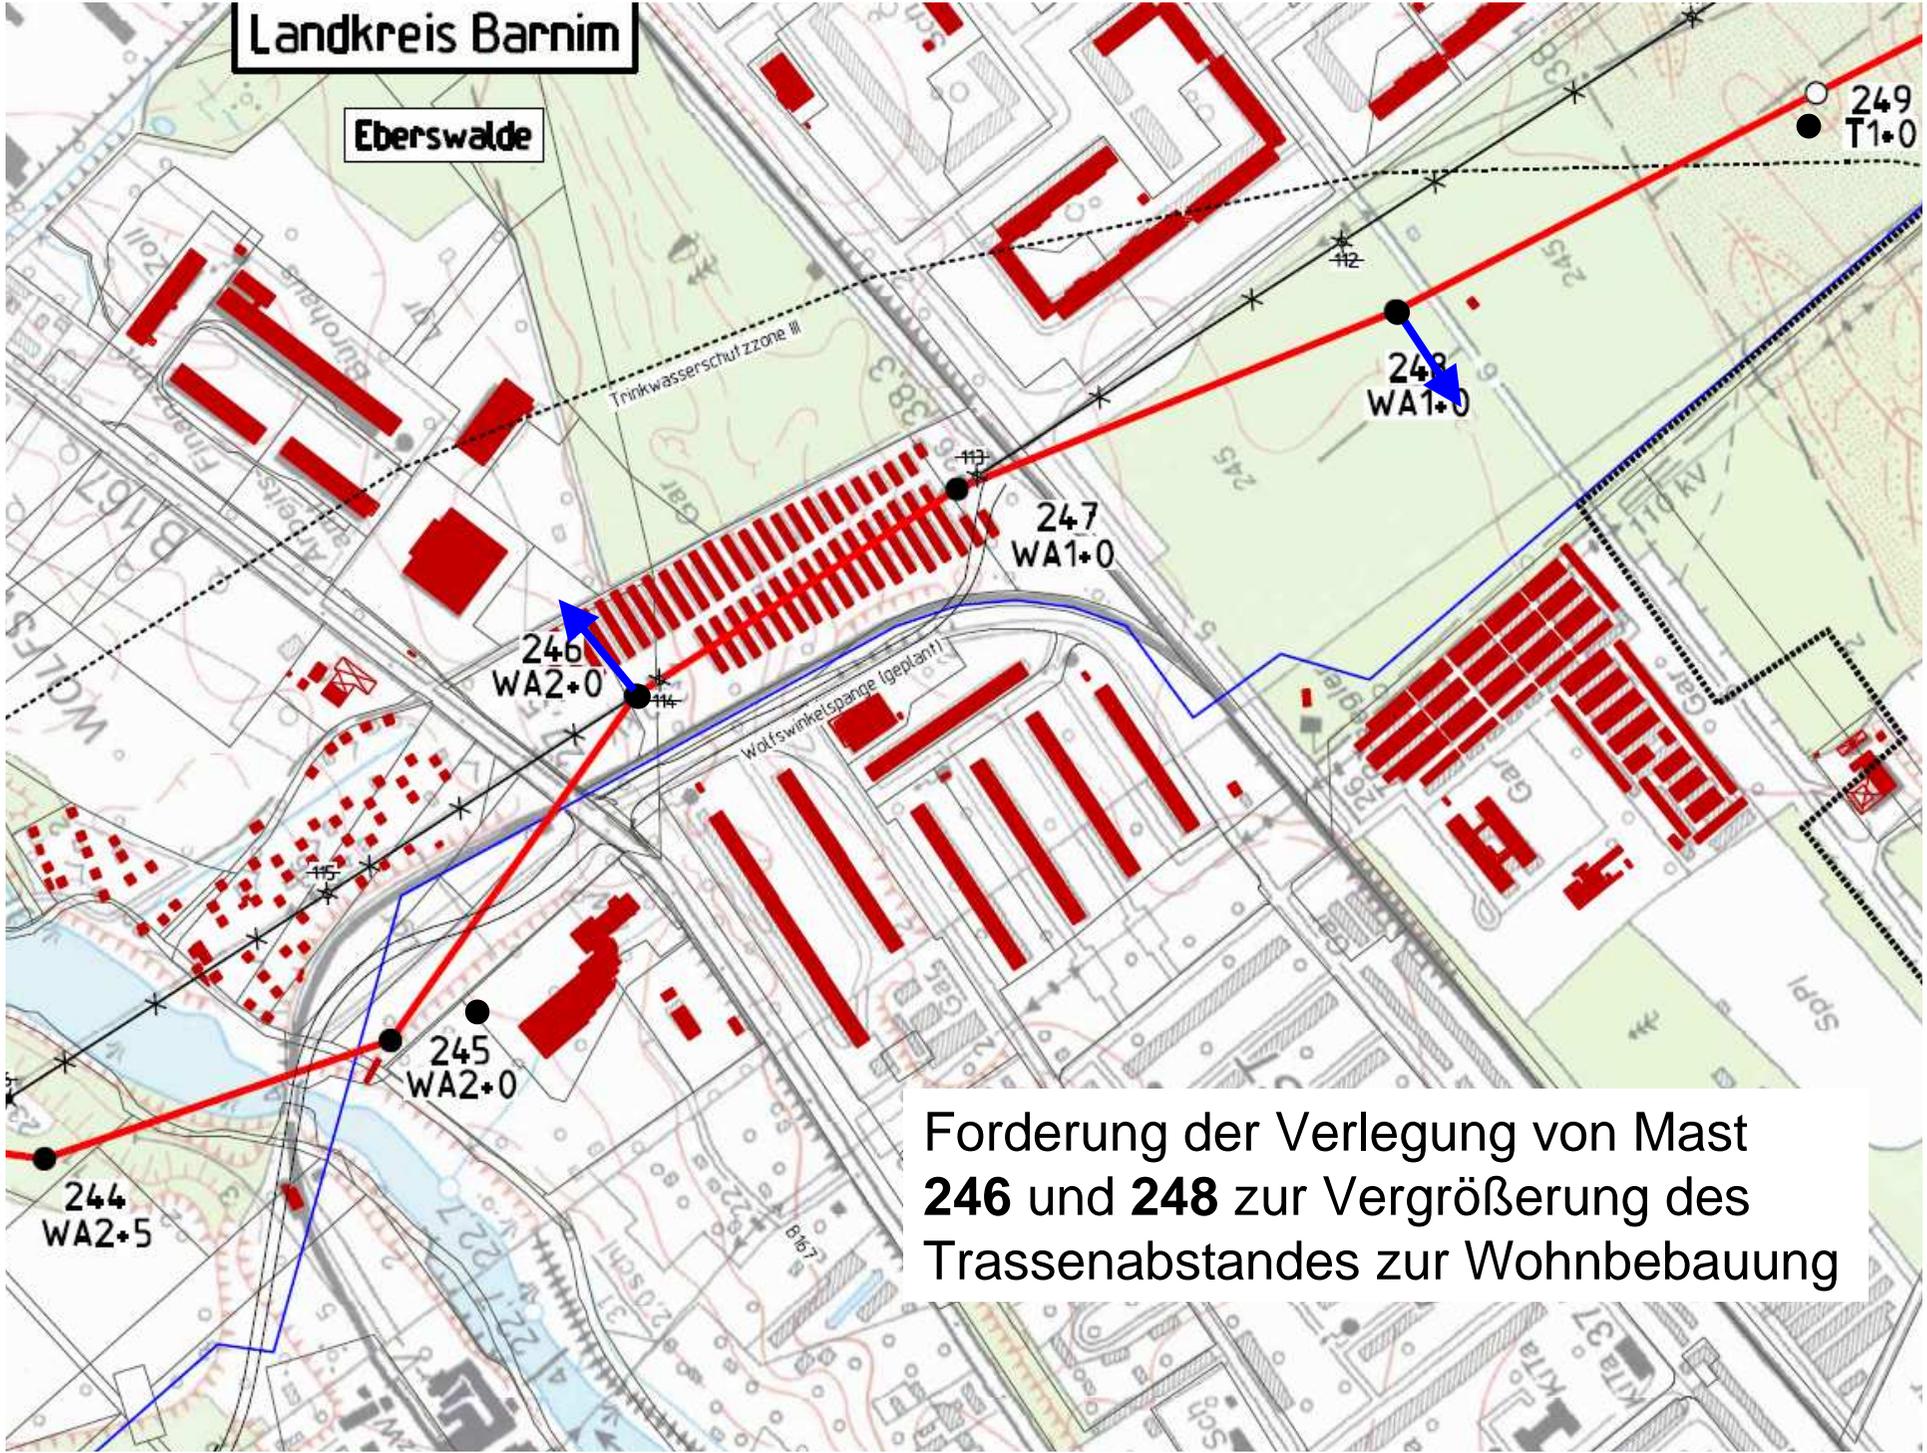

Forderung der Verlegung von Mast **246** und **248** zur Vergrößerung des Trassenabstandes zur Wohnbebauung