



Straßenquerschnitt mit Amphibientunnel bei Stat. 0+536,000

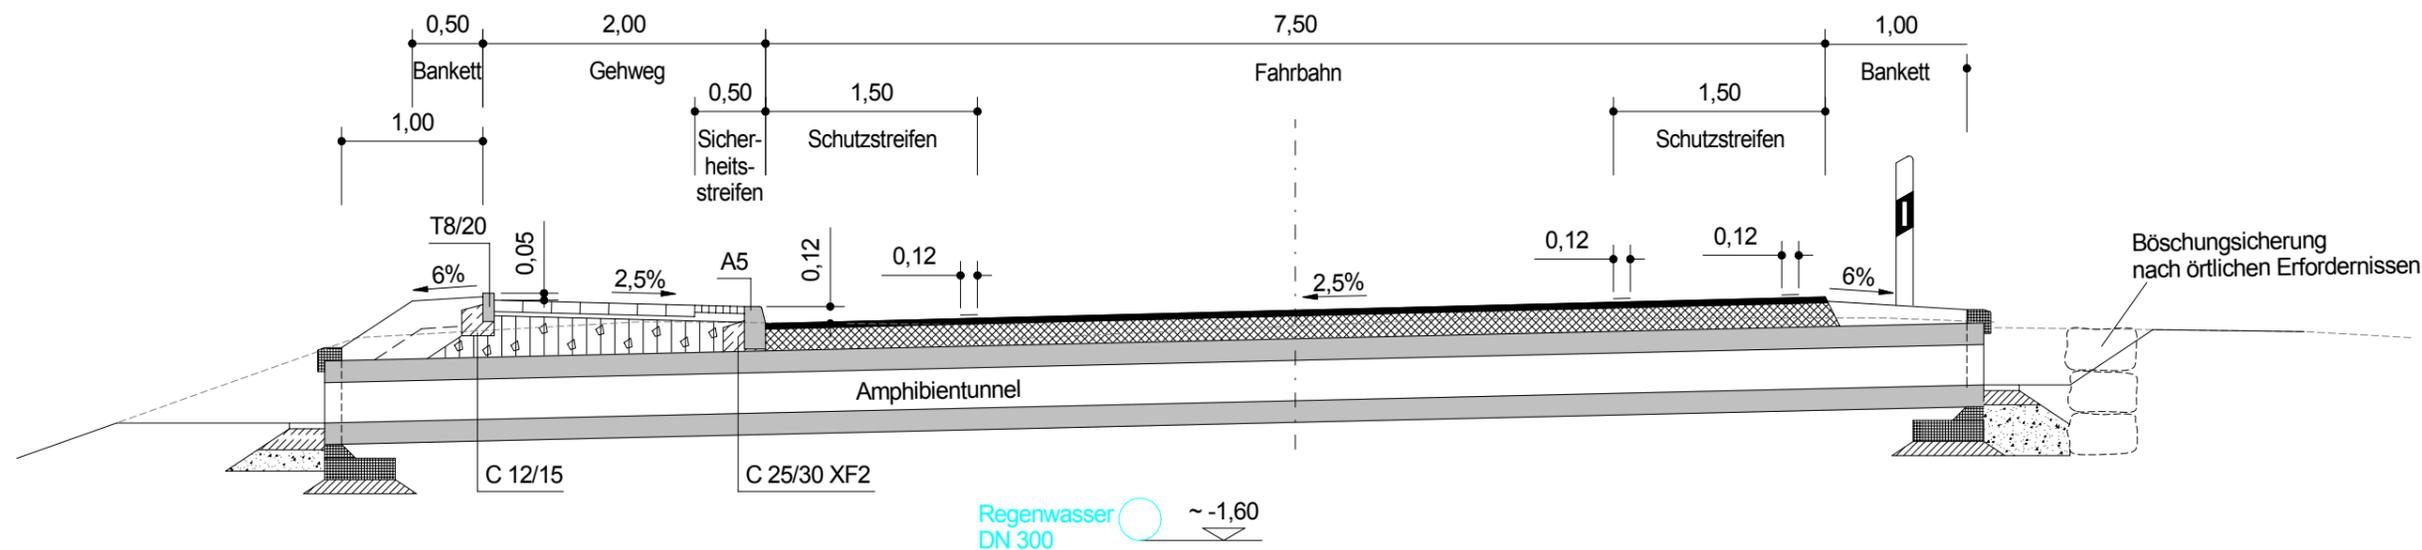

Ansicht Amphibientunnel östliche Straßenseite

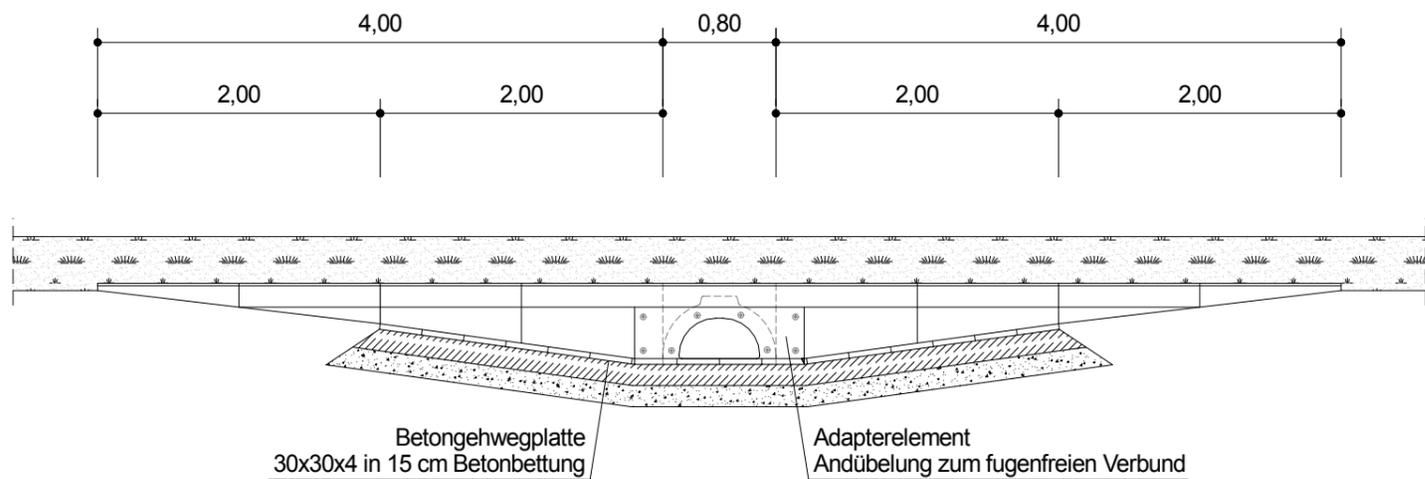

- Entwurfsplanung -
Amphibientunnel

Nr.	Art der Änderung	Datum	Name	Unterschrift

	Planungsgesellschaft Dr. Kalanke mbH Akazienstraße 14, 16230 Melchow Tel. 03337/3643, Fax 03337/2272		Datum	Zeichen
	bearbeitet	Jan. 09	<i>Kalanke</i>	
	gezeichnet	Jan. 09	<i>AK</i>	
	geprüft			

1	2	3	4
---	---	---	---

Stadtverwaltung Eberswalde Breite Str. 41-44, 16225 Eberswalde

Straßenklassifizierung: Gemeinde-/ Stadtstraße Kategoriegruppe: HS IV / ES IV (Hauptverkehrsstr. / Haupterschließungsstr.) Ausbaulänge: 0,779 km (0+046 - 0+825) nächste Ortschaft: Eberswalde	Unterlage Nr.: 6 Blatt-Nr.: 3 Ausf.-Nr.: .
---	--

Entwurfsplanung Maßnahmenbezeichnung Ausbau der Wildparkstraße in Eberswalde	Datum	Name	Unterschrift
	bearbeitet		
	gezeichnet		
	geprüft		
Straßenschnitt 3 (Amphibientunnel)		Maßstab: 1:50	

Aufgestellt: