


Darstellung der zentralen Versorgungsbereiche und ergänzenden Einzelhandelsstandorte

Übersicht der Kartenausschnitte

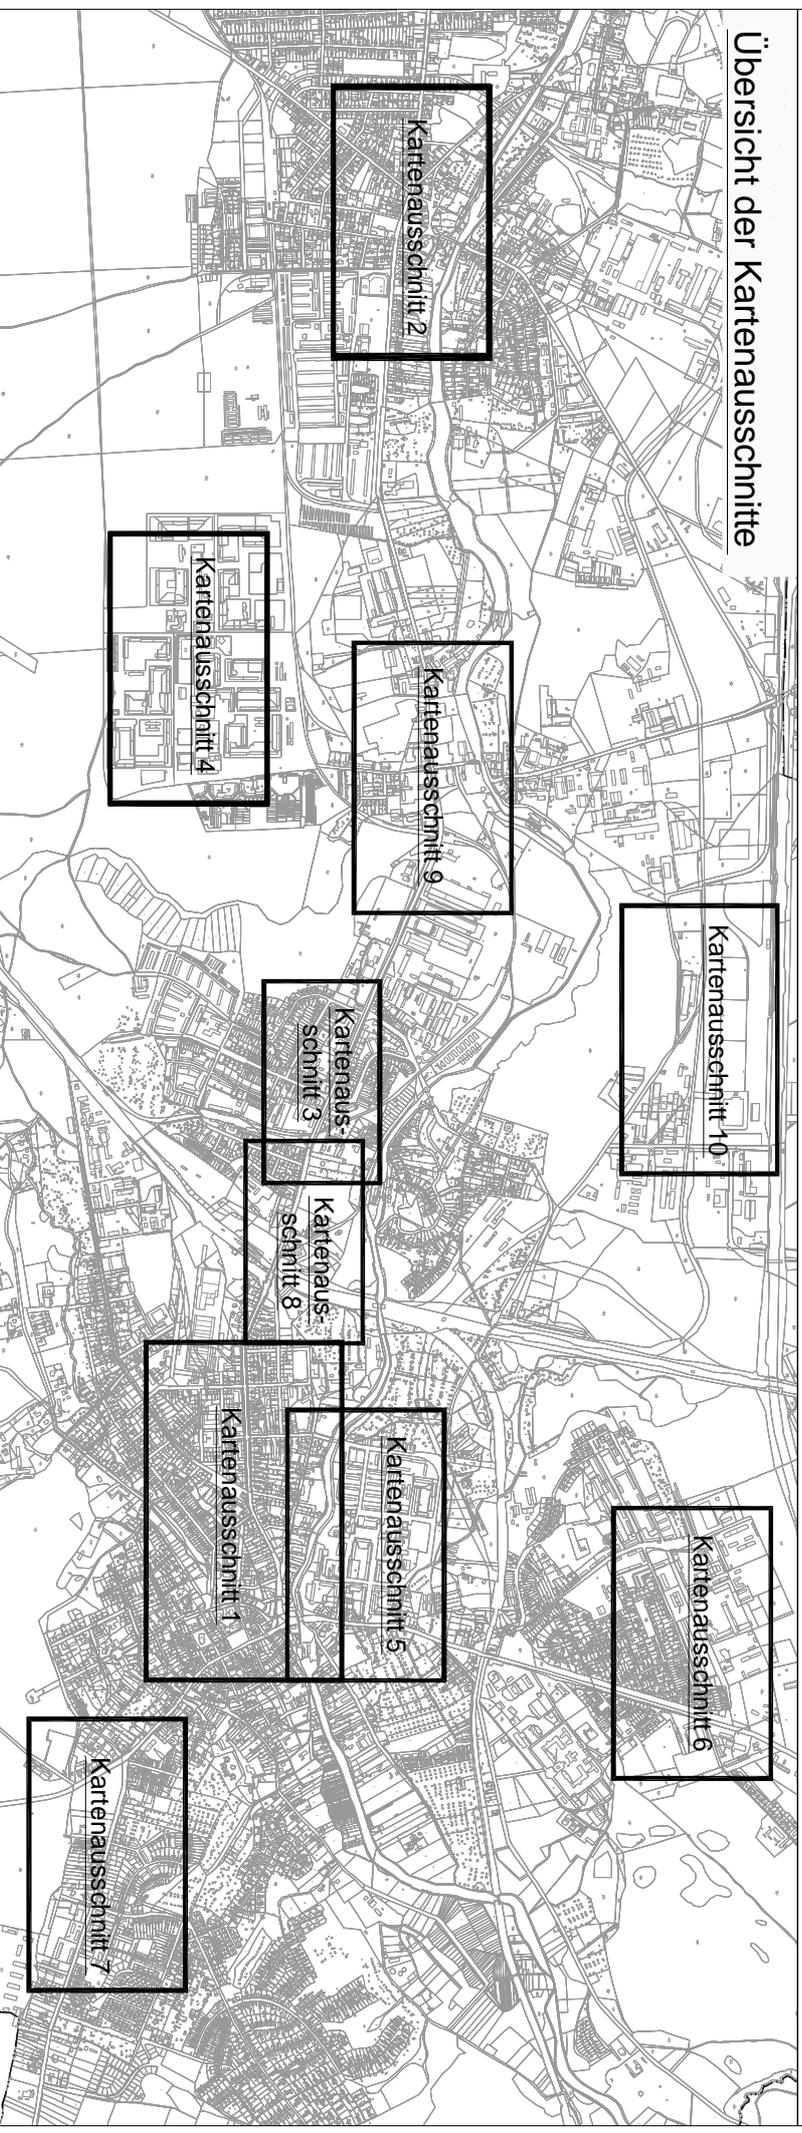

Erklärung der Planzeichen

- | | | | | | |
|--|--|---|---|---|----------------------------|
|  | Geschäftsbesatz mindestens 50 % der Fassadenlänge |  | Gemeinbedarfsseinrichtung |  | Lebensmittelmarkt |
|  | Geschäftsbesatz mindestens 30 % der Fassadenlänge |  | Gemeinbedarfsseinrichtung und mindestens 50 % Geschäftsbesatz der Fassadenlänge |  | Fachmarkt |
|  | Marktplatz |  | zentraler Versorgungsbereich (ZV) |  | Leerstand von Ladenlokalen |
|  | Erweiterungs-/Potenzialfläche |  | ergänzender Einzelhandelsstandort (EHS) |  | Haltestelle ÖPNV |
|  | sonstige Dienstleistungen |  | Verkehrsberuhigter Bereich (geplant) |  | Parkplatz |
|  | Erweiterungsfläche für den Einzelhandel in Kombination mit sonstigen Dienstleistungen und Wohnen |  | Straße |  | Tankstelle |
| | |  | Hauptverkehrsstraße | | |


Kartengrundlage: Auszug aus der ALK 2008

Stand der Planung: 07/2011

Bearbeitung:
Plan und Recht GmbH
Oderberger Straße 40
10435 Berlin

Darstellung der zentralen Versorgungsbereiche und ergänzenden Einzelhandelsstandorte

Zentraler Versorgungsbereich "Finow"

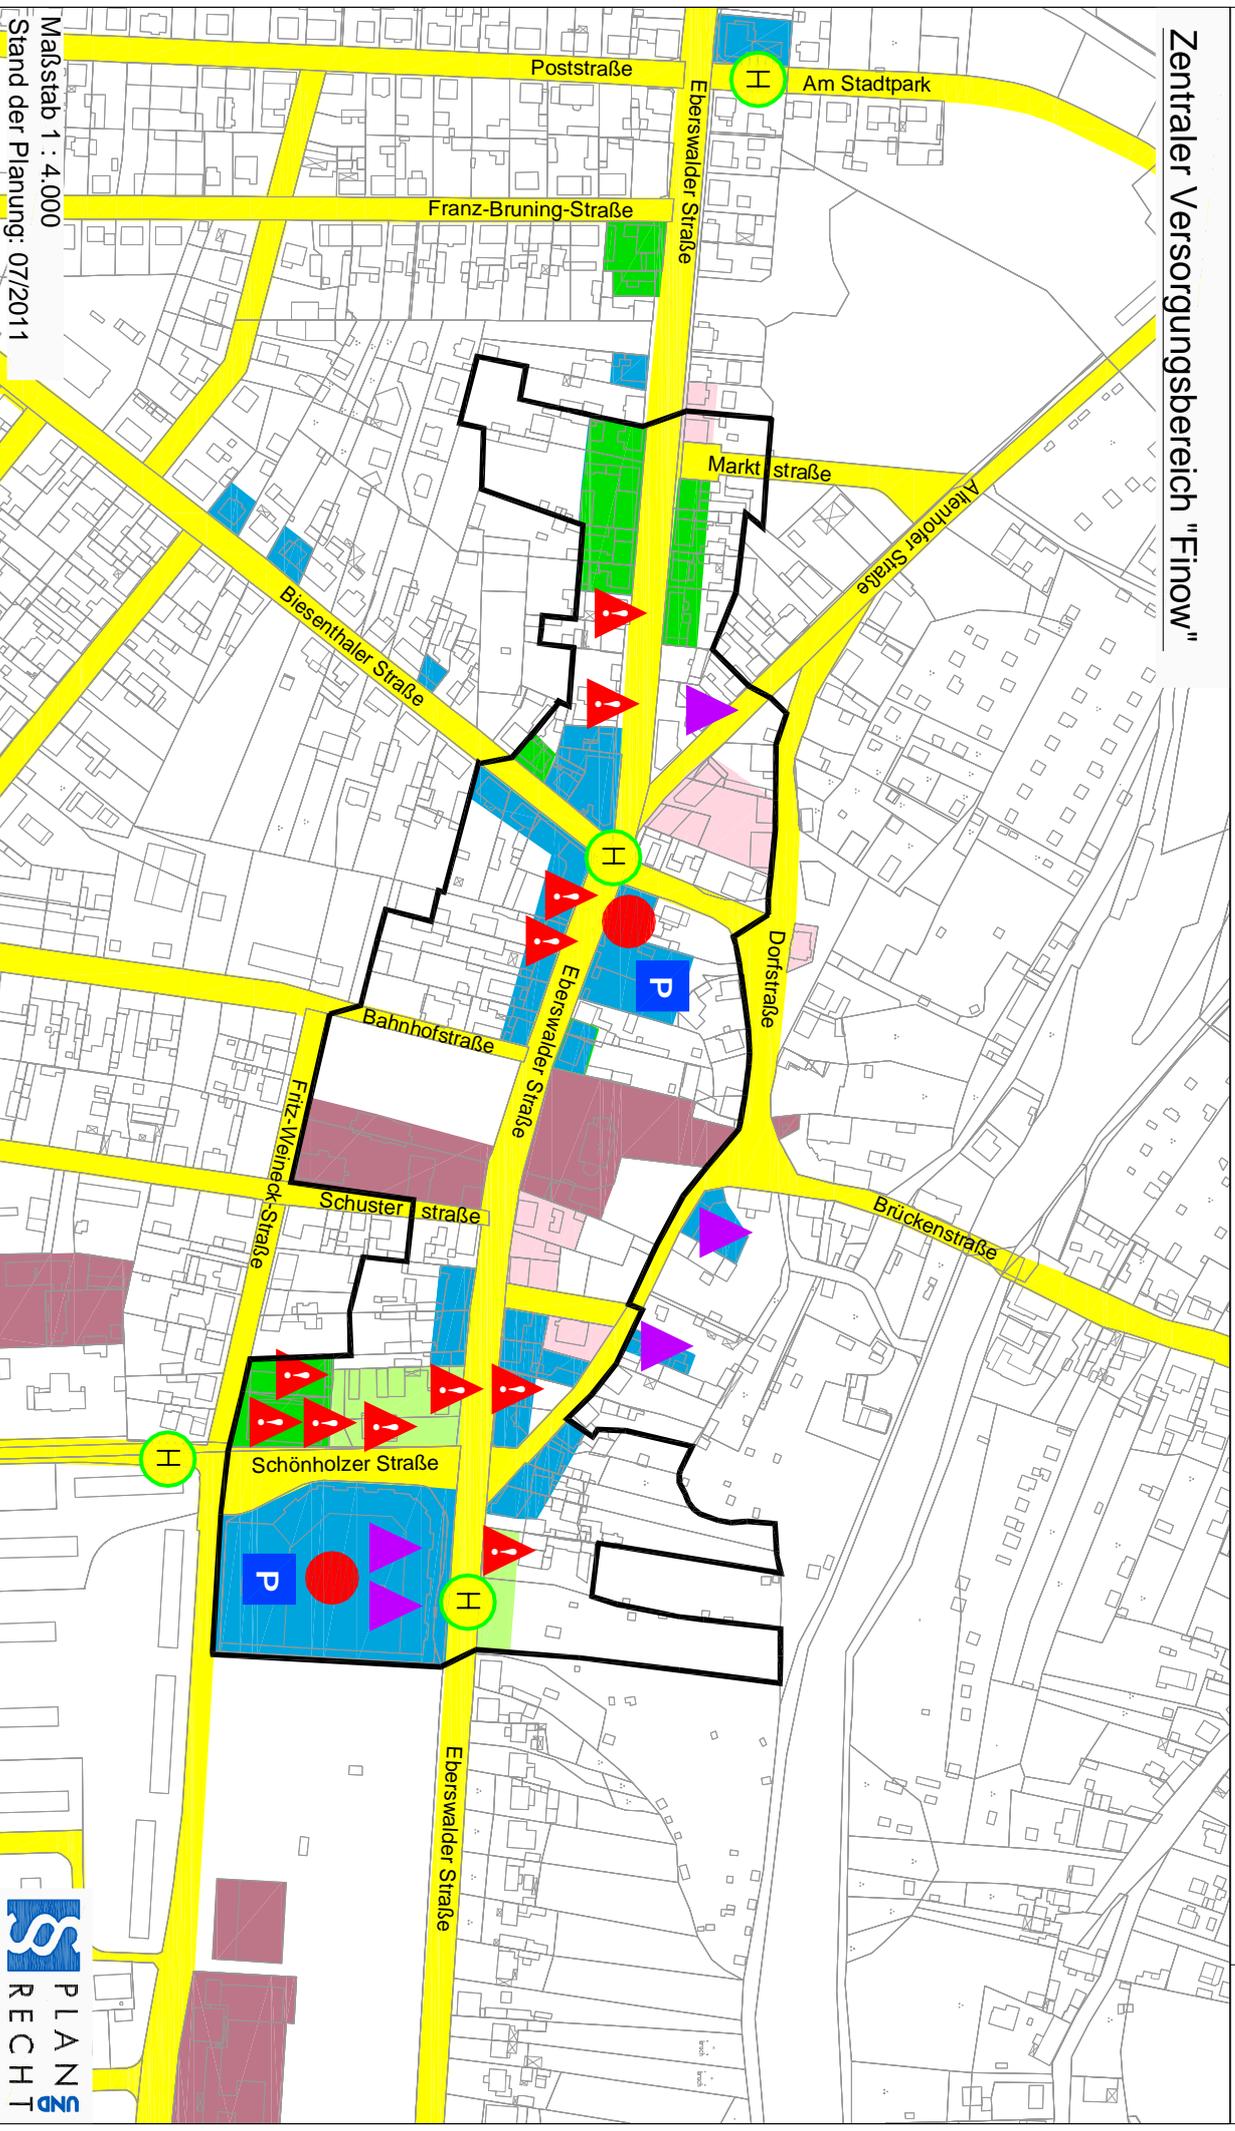


Maßstab 1 : 4.000

Stand der Planung: 07/2011


Darstellung der zentralen Versorgungsbereiche und ergänzenden Einzelhandelsstandorte

Zentraler Versorgungsbereich "Westend"

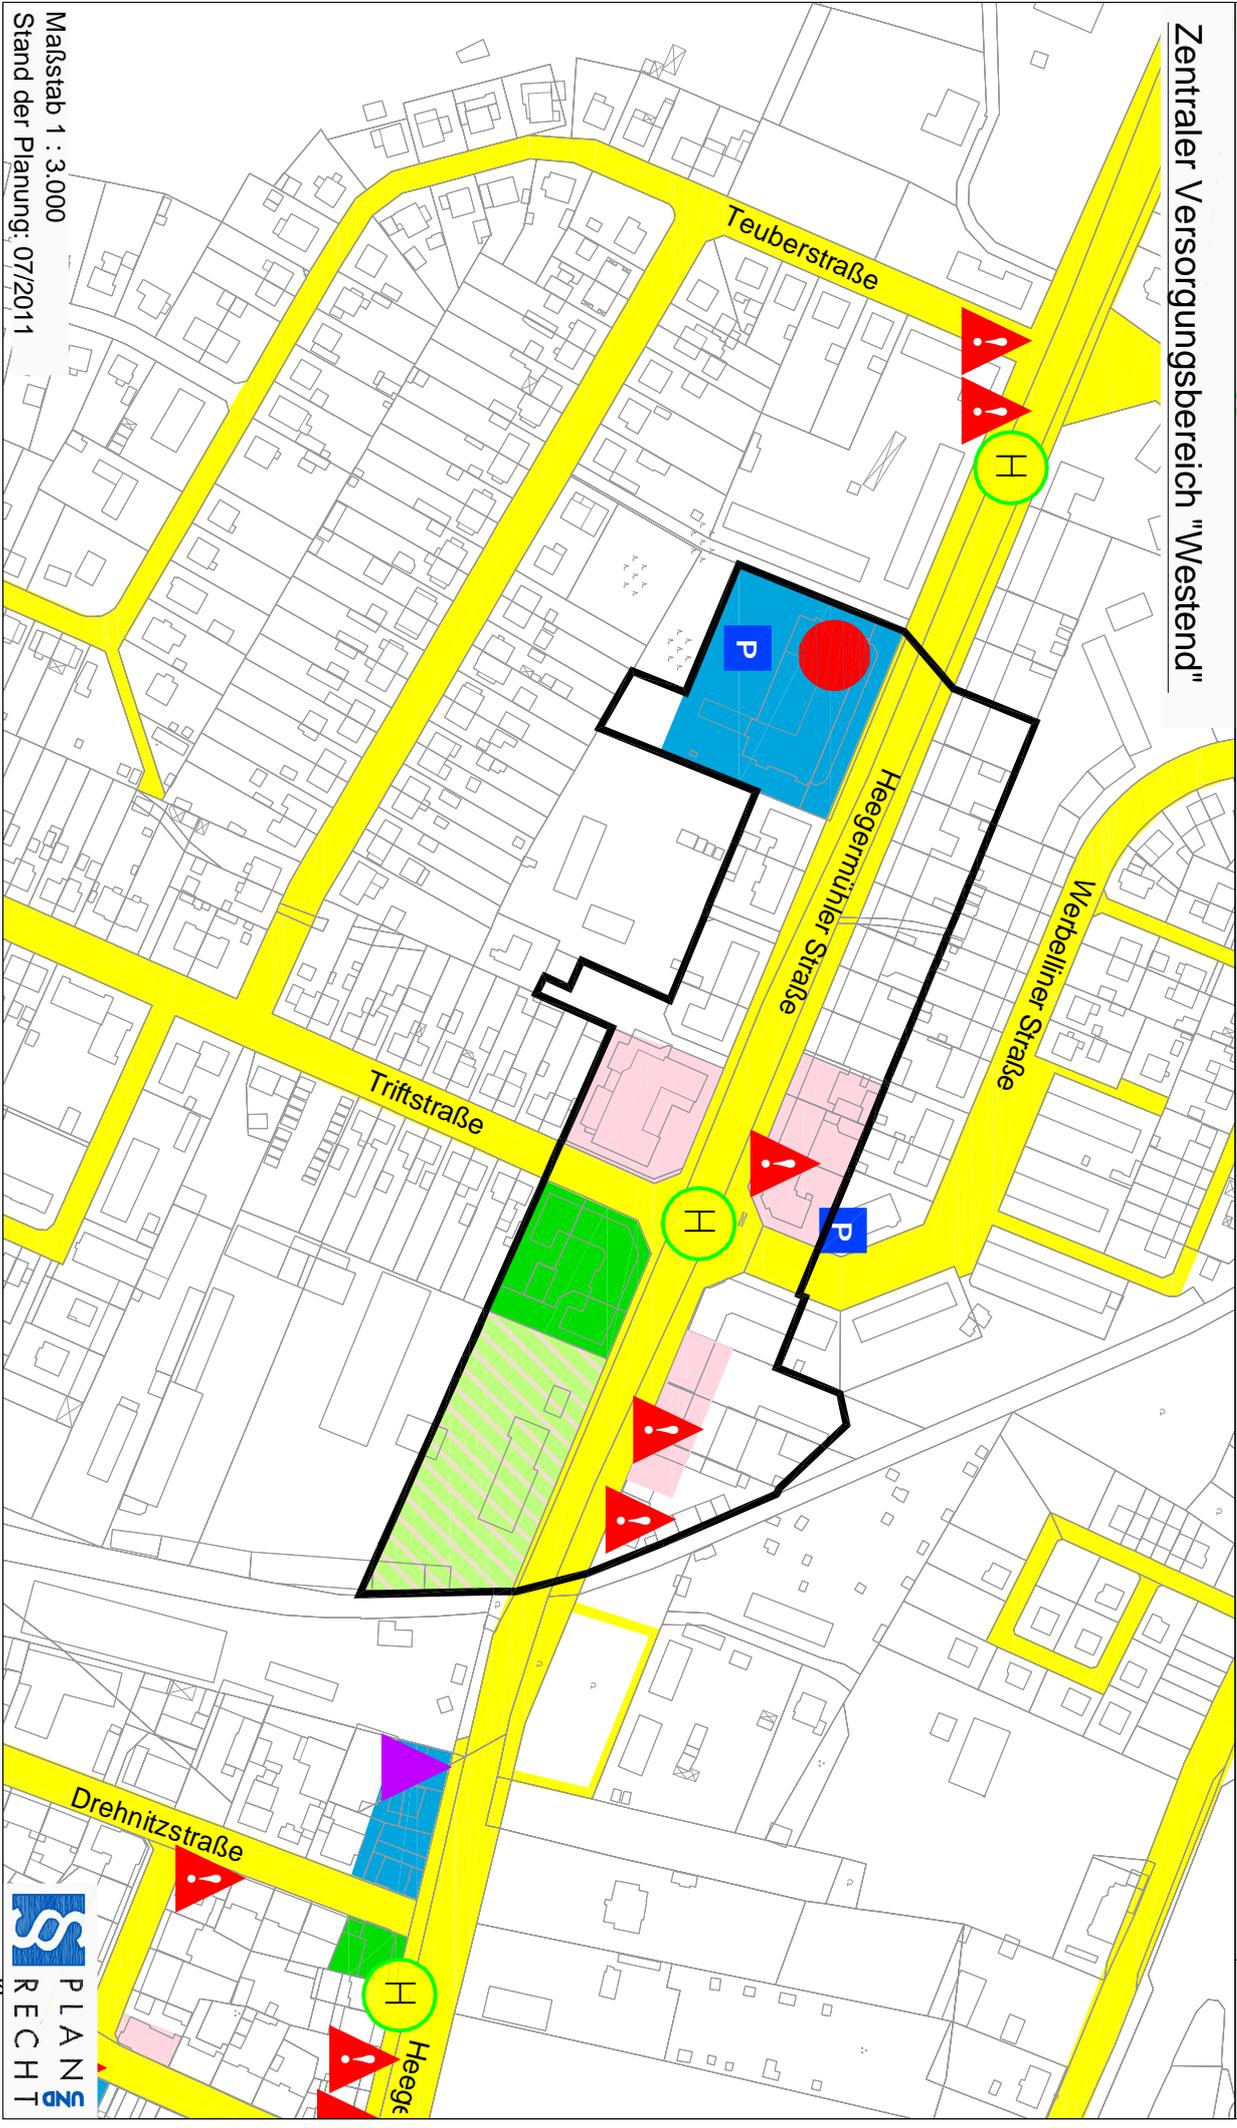


Darstellung der zentralen Versorgungsbereiche und ergänzenden Einzelhandelsstandorte

Zentraler Versorgungsbereich "Brandenburgisches Viertel"

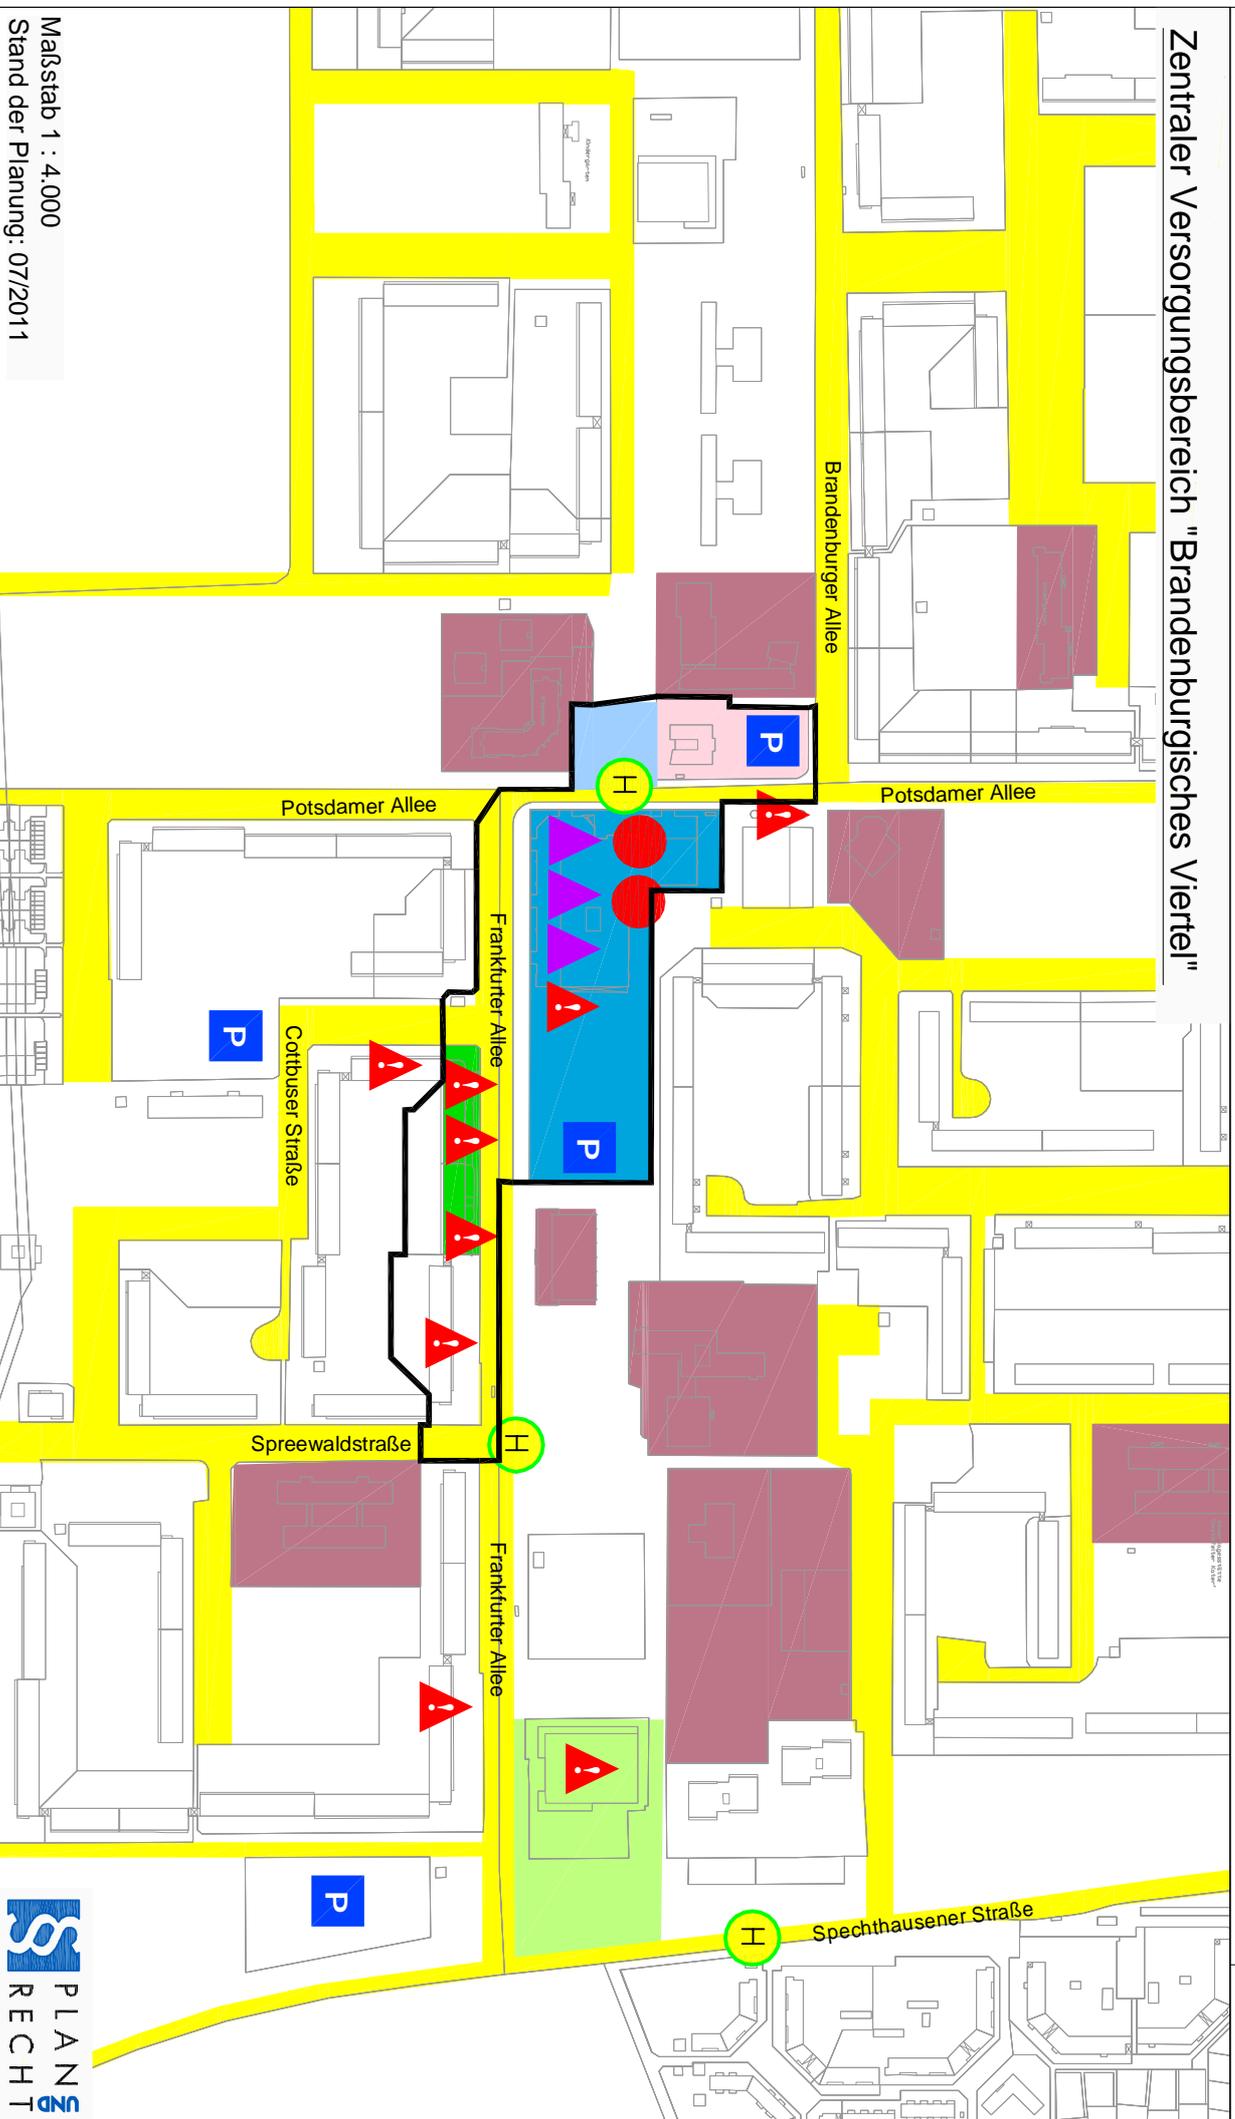

Darstellung der zentralen Versorgungsbereiche und ergänzenden Einzelhandelsstandorte


Ergänzende Einzelhandelsstandorte "Leibnizviertel"

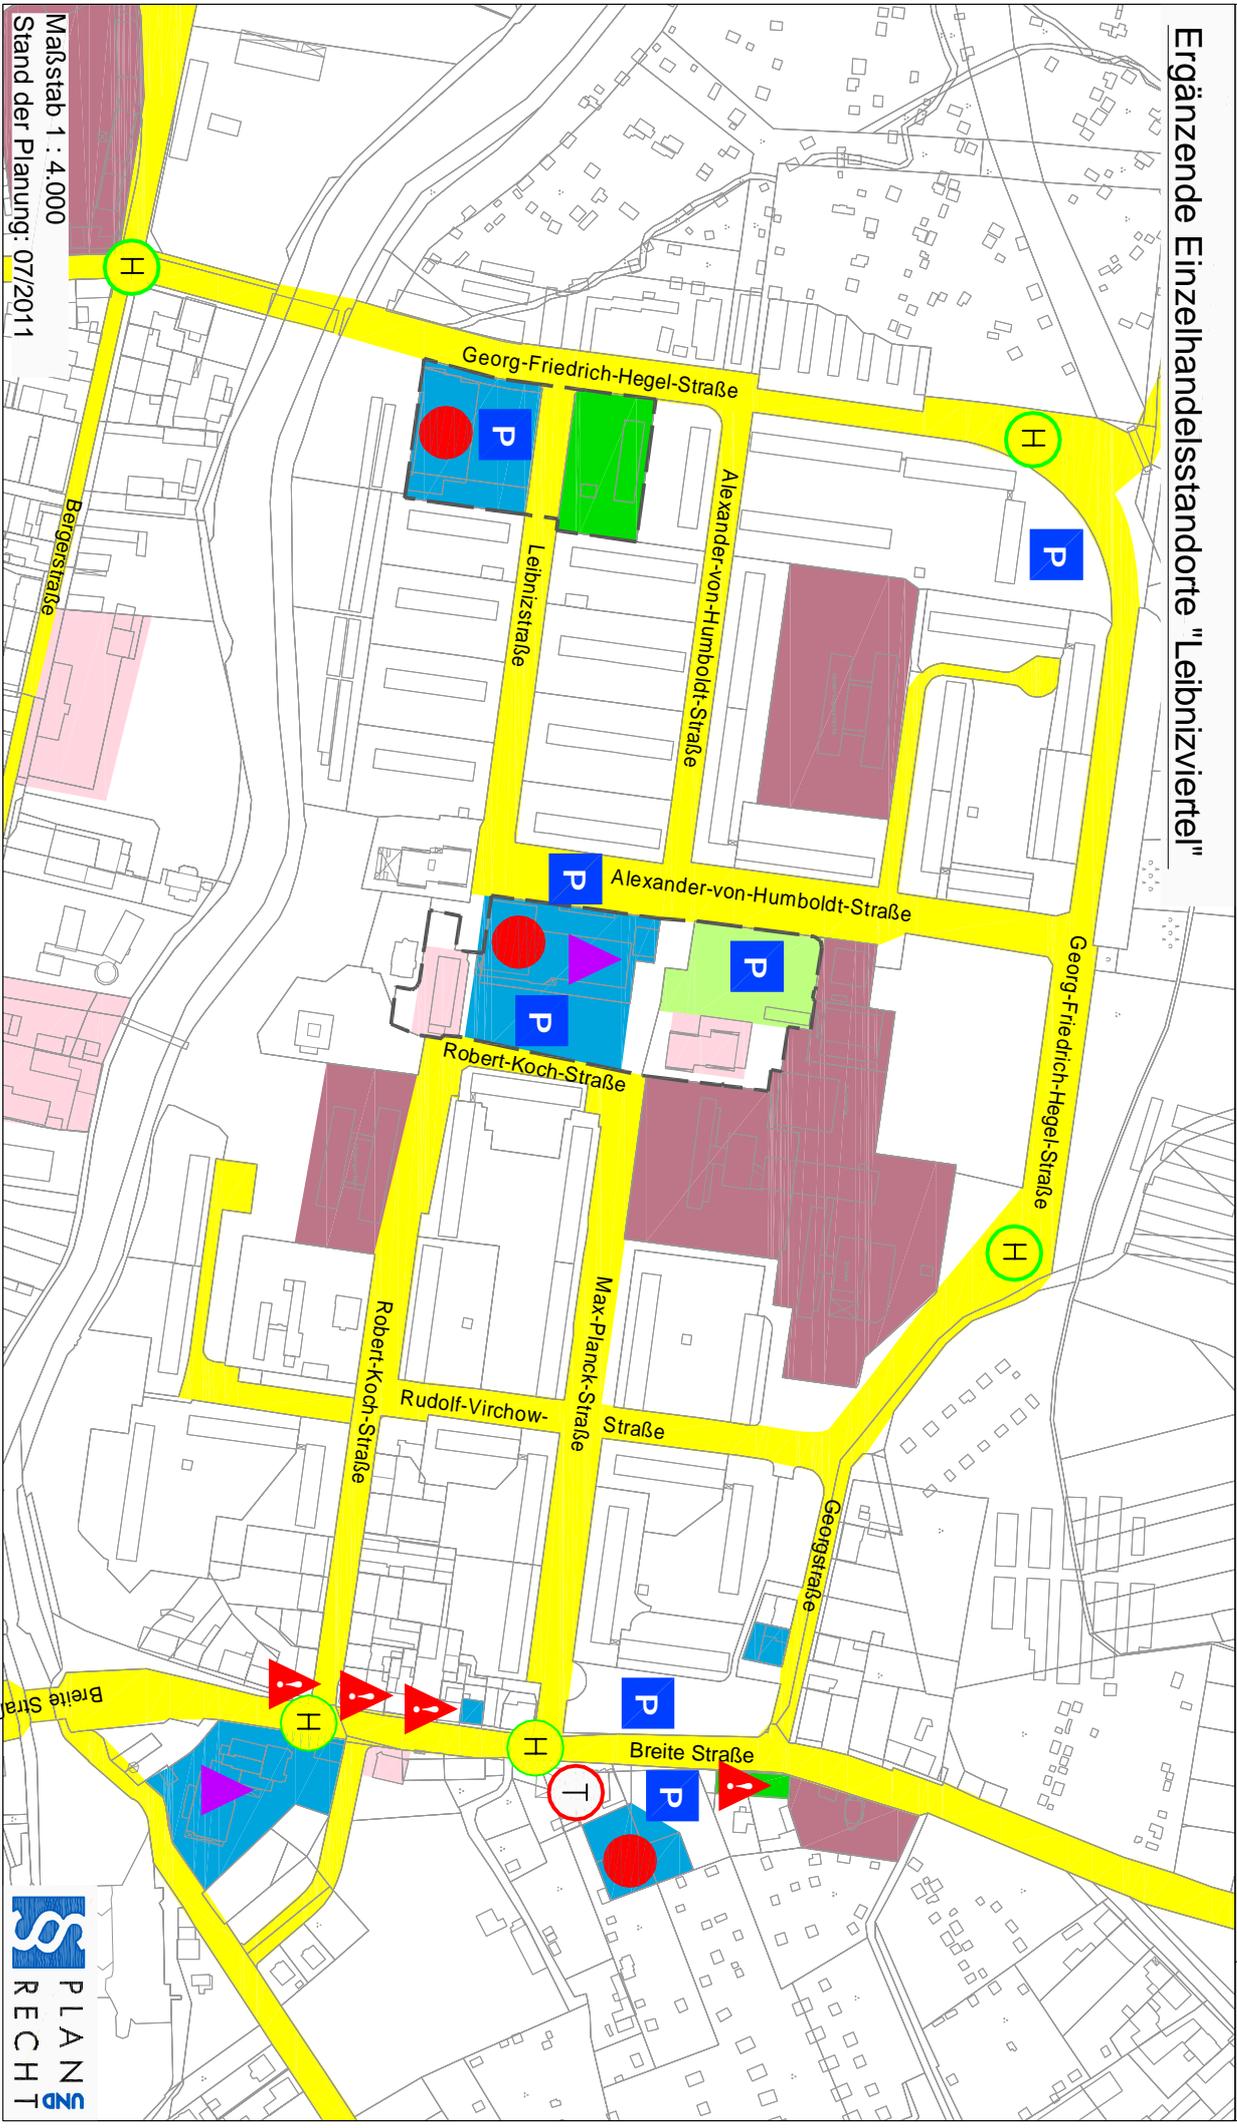

Maßstab 1 : 4.000
Stand der Planung: 07/2011

Darstellung der zentralen Versorgungsbereiche und ergänzenden Einzelhandelsstandorte


Ergänzende Einzelhandelsstandorte "Nordend"

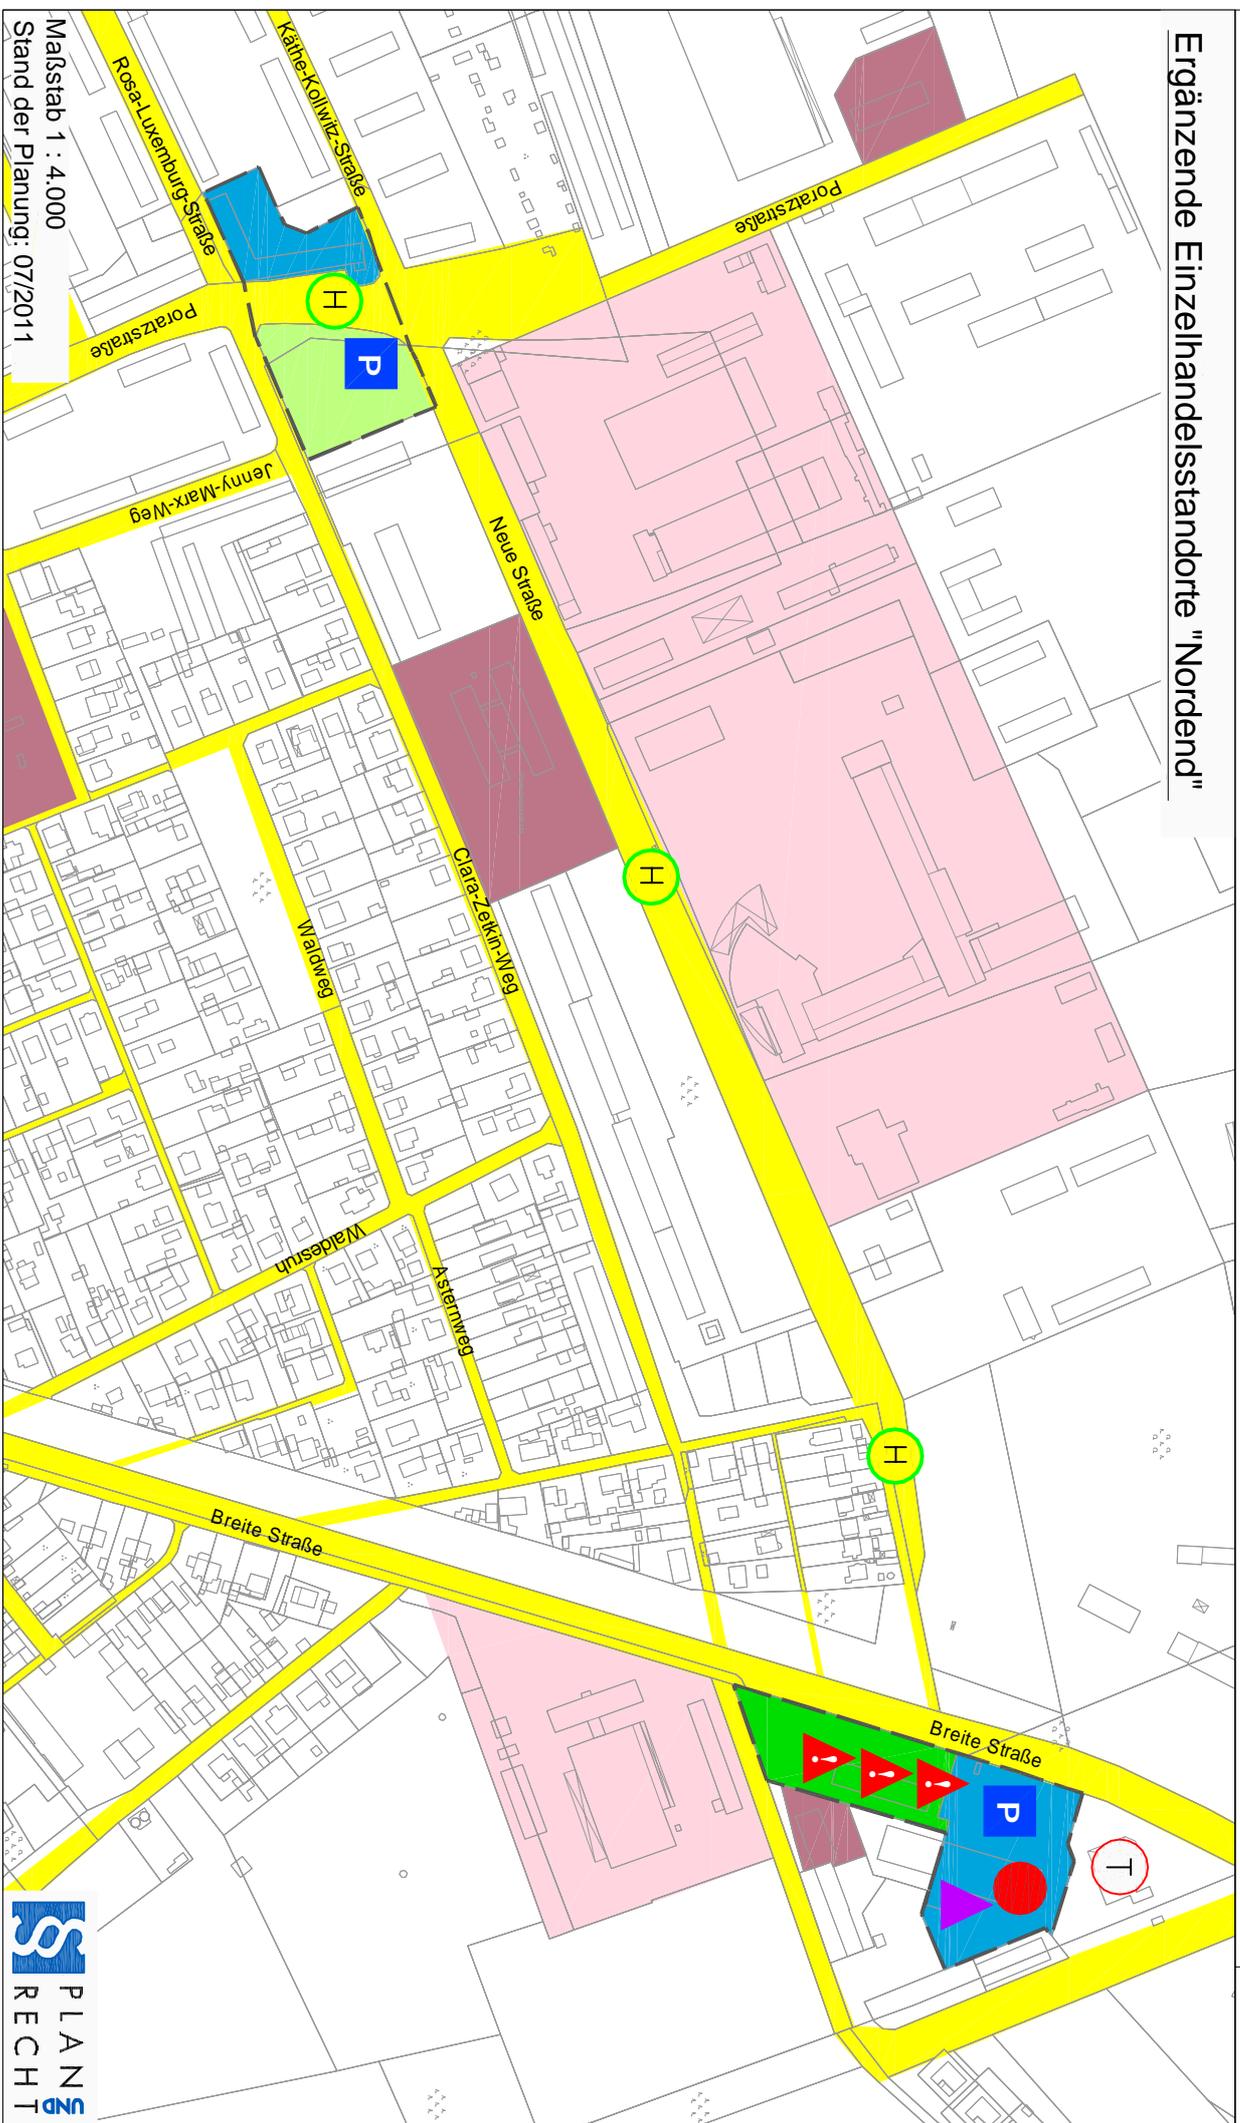

Maßstab 1 : 4.000
Stand der Planung: 07/2011

Darstellung der zentralen Versorgungsbereiche und ergänzenden Einzelhandelsstandorte


Ergänzende Einzelhandelsstandorte "Ostend"

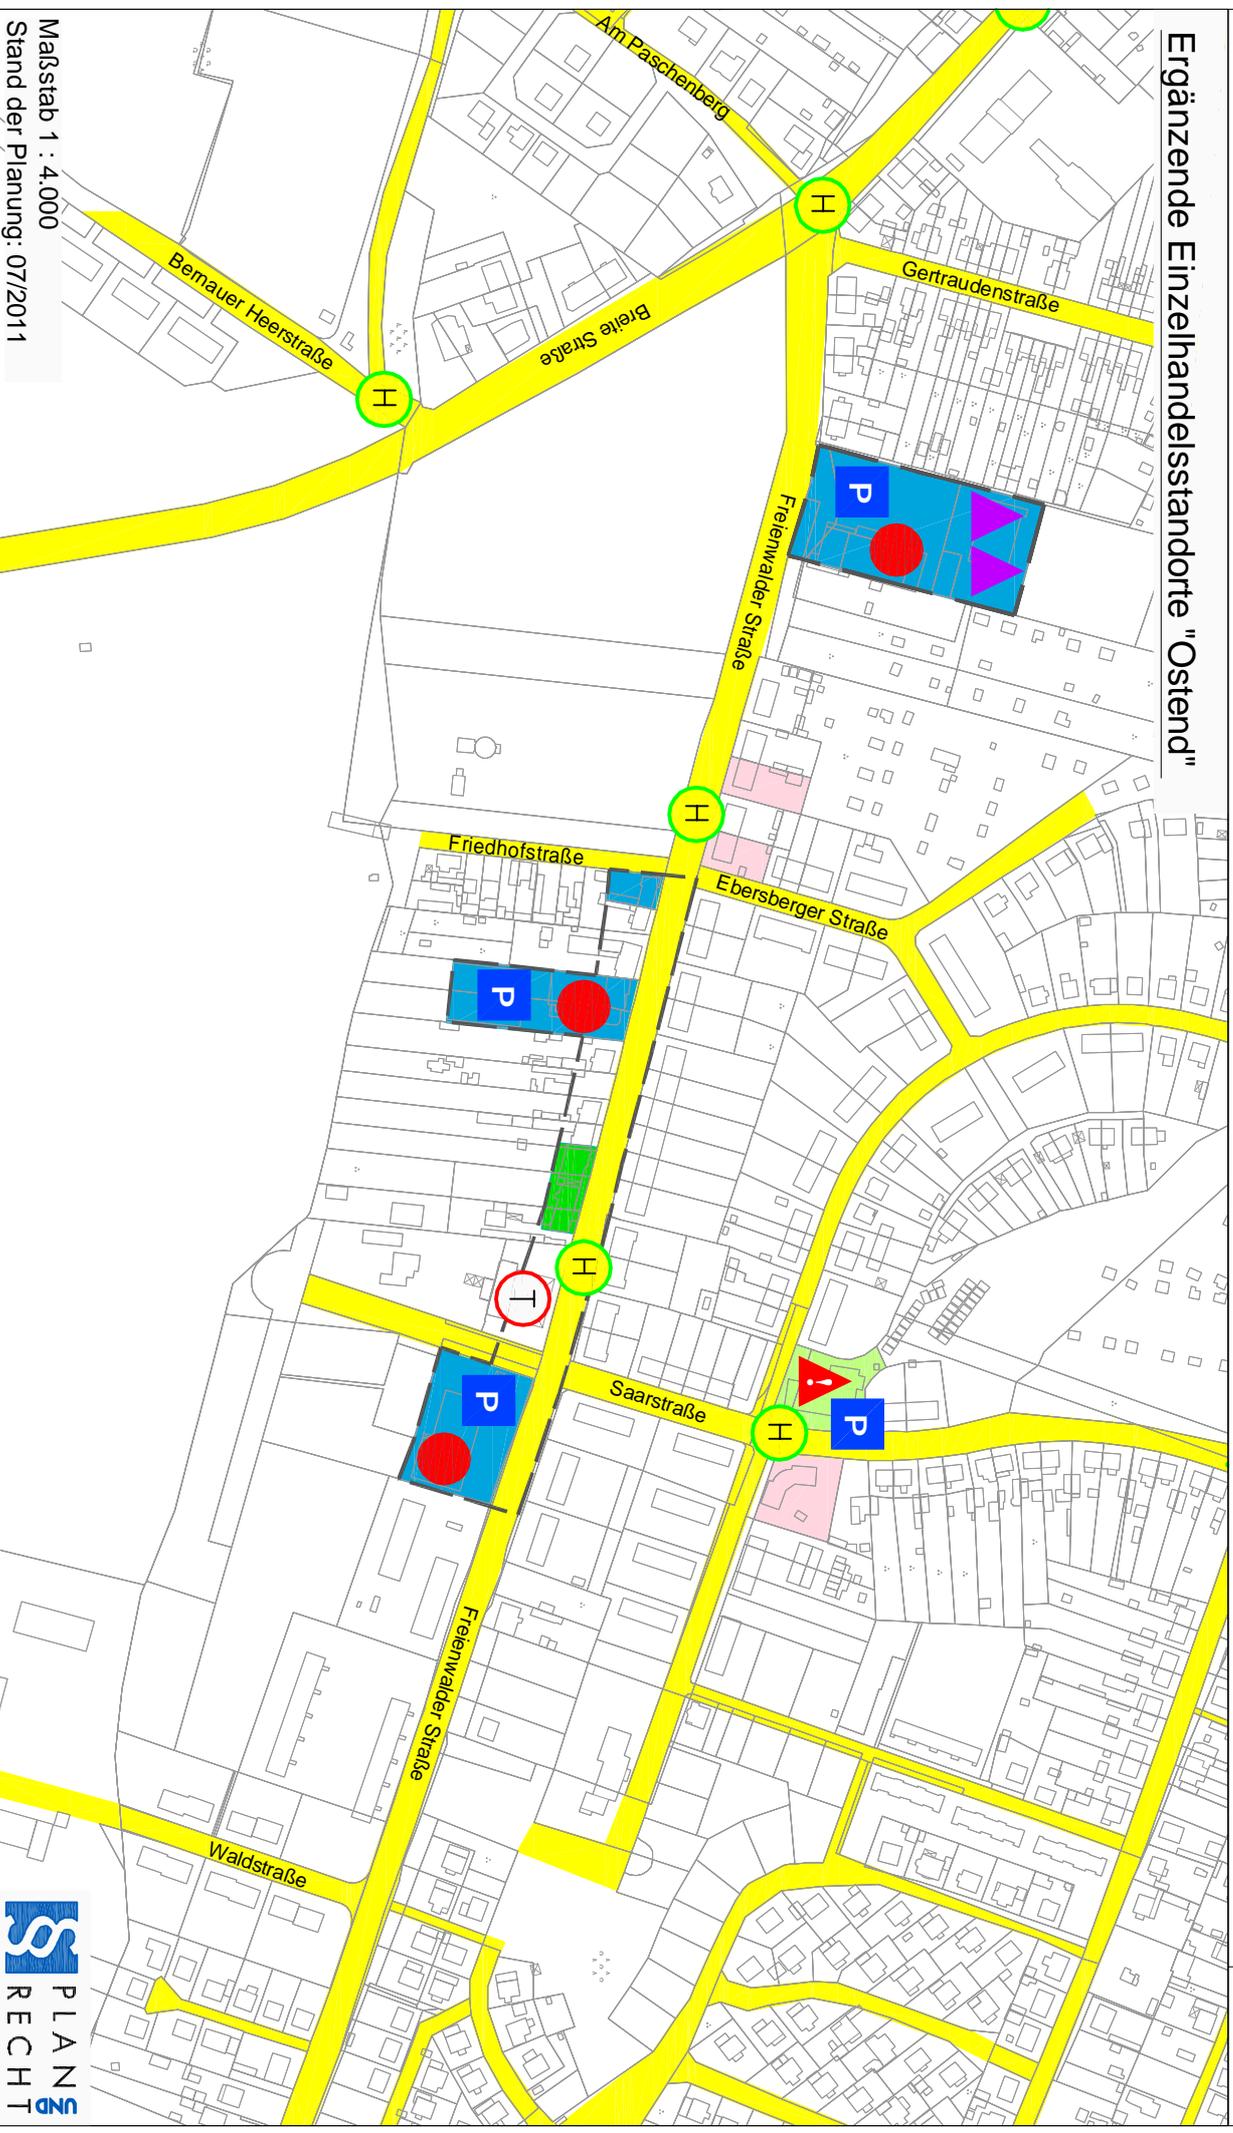

Maßstab 1 : 4.000
Stand der Planung: 07/2011

Darstellung der zentralen Versorgungsbereiche und ergänzenden Einzelhandelsstandorte

Ergänzender Einzelhandelsstandort "Fachmarktzentrum am Hauptbahnhof"

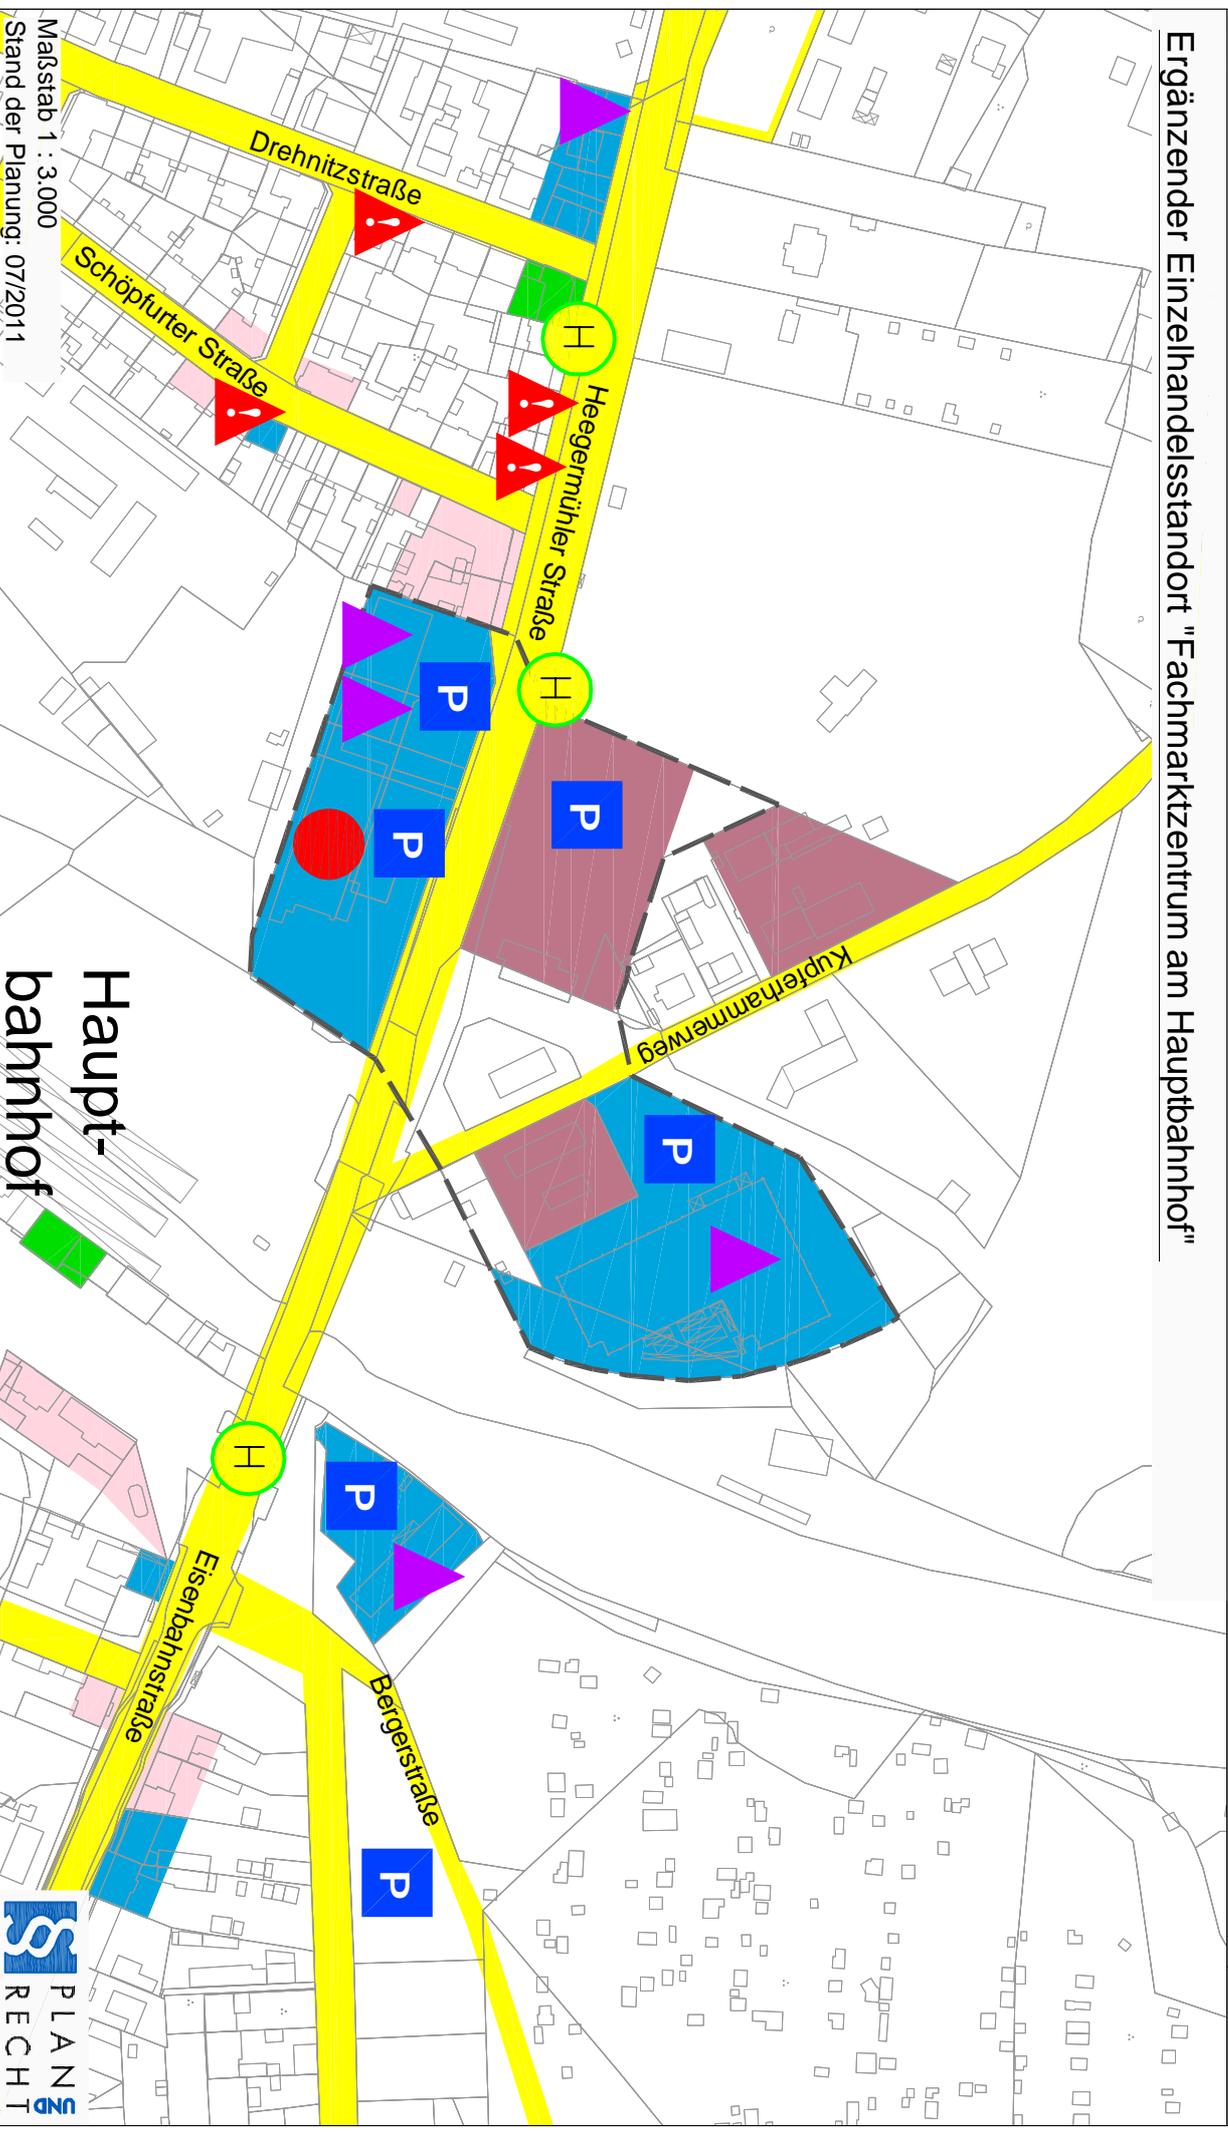


Maßstab 1 : 3.000
Stand der Planung: 07/2011

Haupt-
bahnhof

Fortschreibung Einzelhandels-Zentrenkonzept der Stadt Eberswalde
Darstellung der zentralen Versorgungsbereiche und ergänzenden Einzelhandelsstandorte

Ergänzender Einzelhandelsstandort "Kreuzung Spechthausener Straße / Eberswalder Straße"

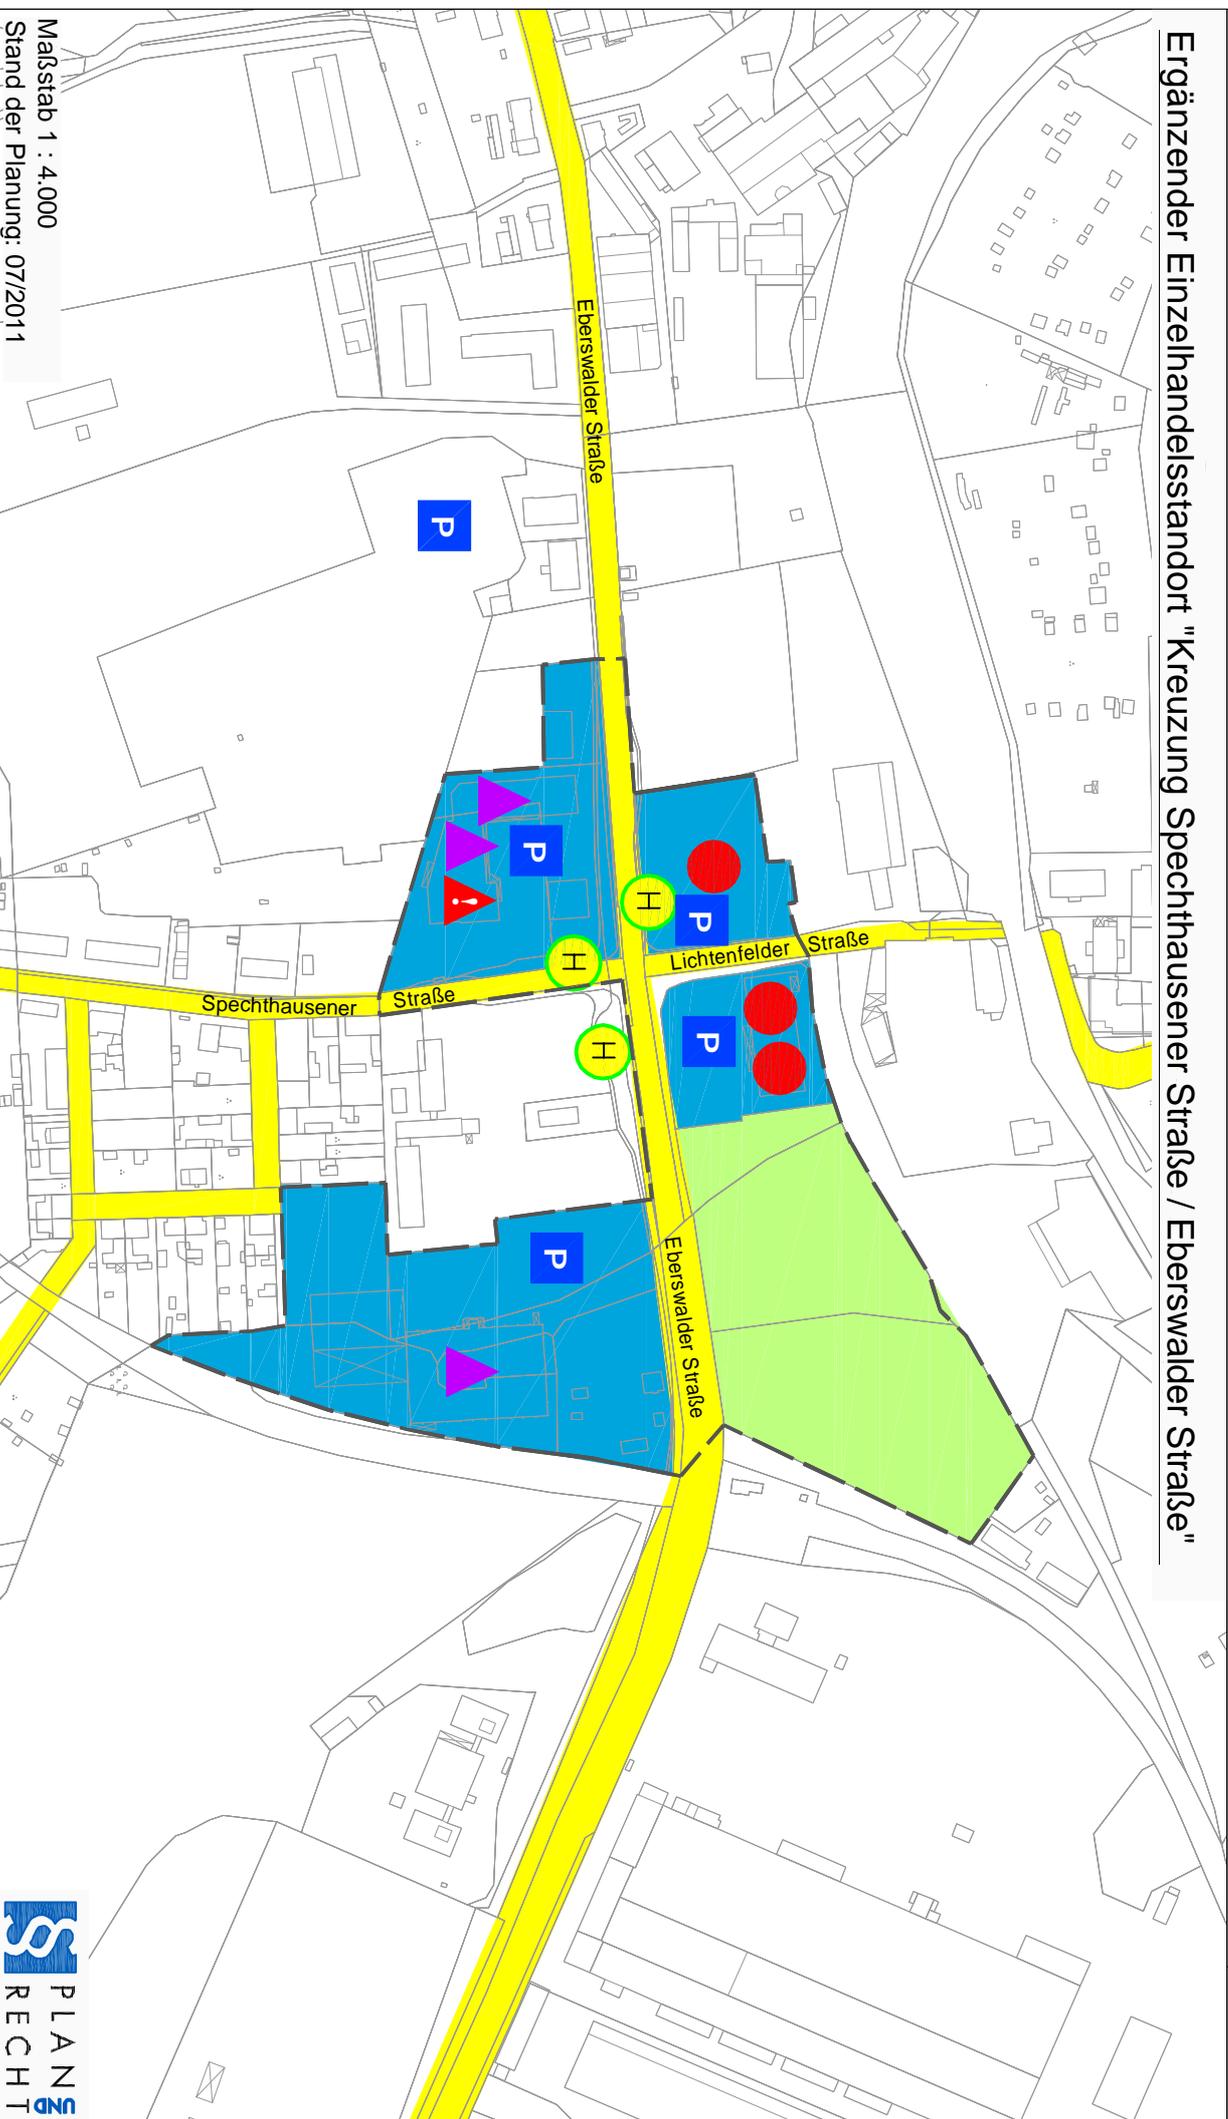

Darstellung der zentralen Versorgungsbereiche und ergänzenden Einzelhandelsstandorte

Ergänzender Einzelhandelsstandort "Kaufland, Angermünder Straße "

