


Anlage 1 zur Beschlussvorlage **Bebauungsplan Nr. 625 „Walzwerk Finow“**
Aufstellungsbeschluss nach § 2 BauGB

zum ABPU am 11.09.2012 / zur Stvv-Sitzung am 27.09.2012

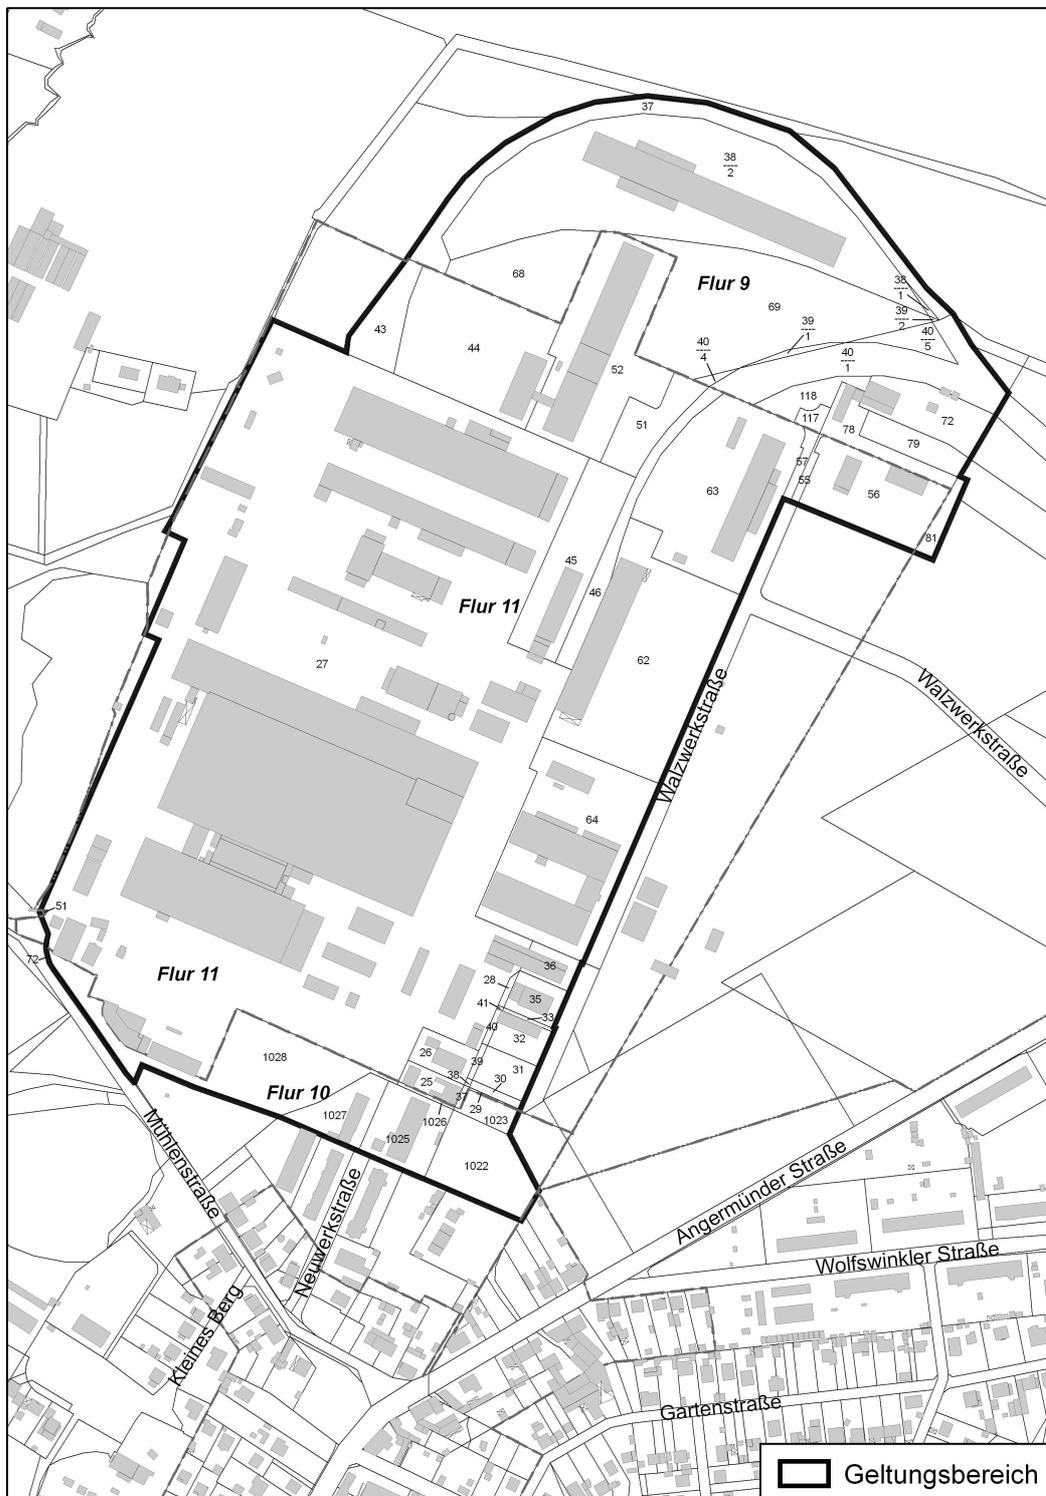

Übersichtsplan (unmaßstäblich)
Geltungsbereich des Bebauungsplanes Nr. 625
„Walzwerk Finow“