


# Waldweg Q1

## Vorzugsvariante

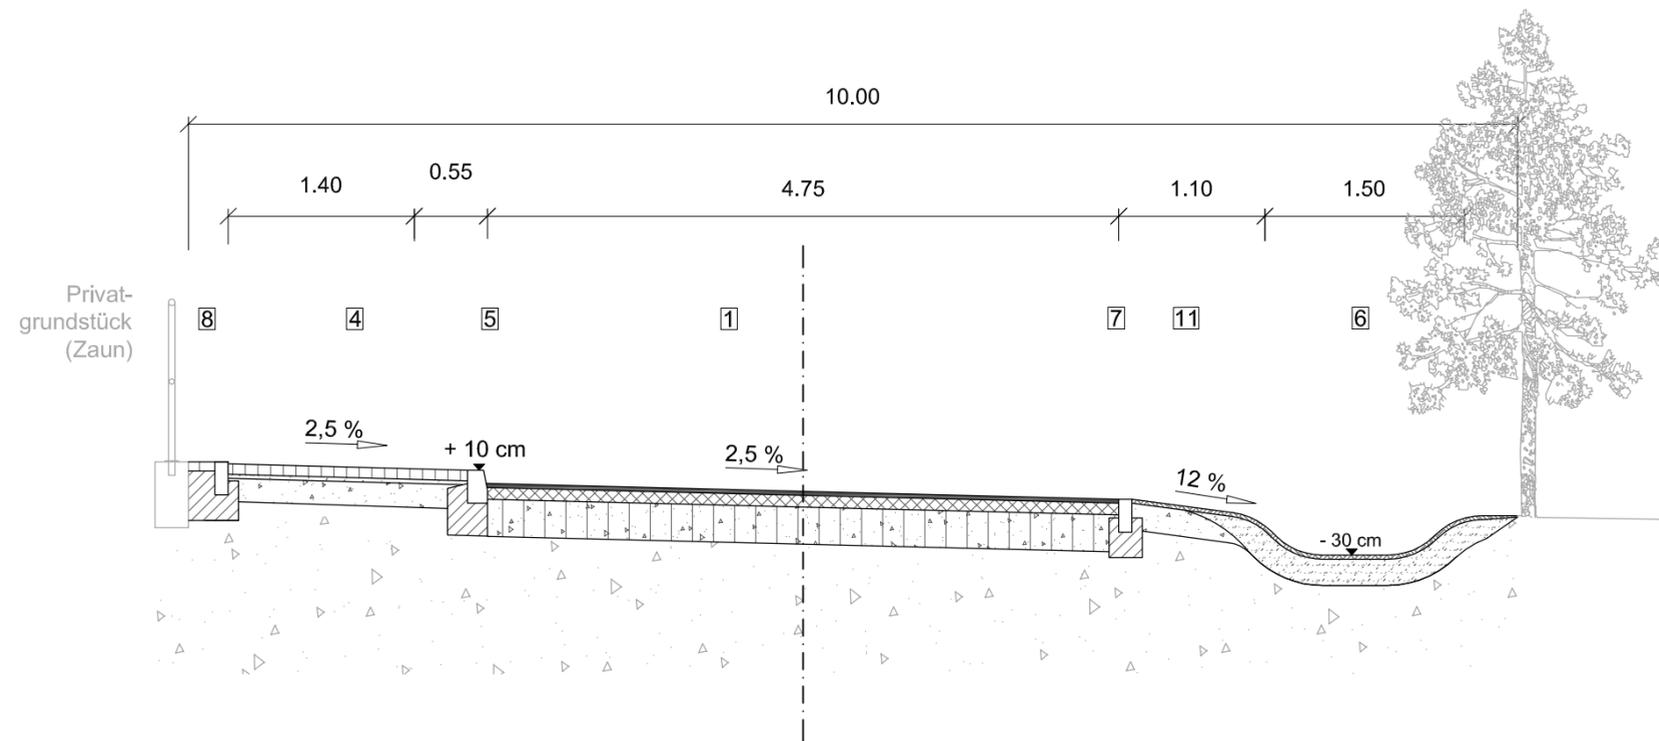

- 1** **Oberbau Mischverkehrsfläche in Anlehnung an die RStO '01, Tafel 1, Zeile 5, Bauklasse V**
- 3 cm Asphaltbeton AC 8 D N, 70/100  
*Ansprühen mit lösemittelhaltiger Bitumenemulsion C40BF1-S*
  - 9 cm Asphalttragschicht AC 22 T N, 70/100  
*Ev2 ≥ 120 MN/m² auf STS*
  - 28 cm Schottertragschicht (STS) 0/32
  - 40 cm Gesamtaufbau  
*Ev2 ≥ 60 MN/m² auf S.a.f.M.*
  - > 10 cm Schicht aus frostunempfindlichen Material S.a.f.M.

- 4** **Oberbau Gehweg in Anlehnung an die RStO '01, Tafel 7, Zeile 3 (ohne Bauklasse)**
- 8 cm Betonsteinpflaster
  - 3 cm Bettung Baustoffgemisch 0/4 G<sub>U,B</sub>  
*Ev2 ≥ 80 MN/m² auf STS*
  - 19 cm Schottertragschicht (STS) 0/32
  - 30 cm Gesamtaufbau  
*Ev2 ≥ 45 MN/m² auf Planum*

- 5** DIN 483 / DIN EN 1340 - HB 15 x 25  
(Rückenstütze/Unterbeton C12/15)
- 6** Versickerungsmulde gemäß RAS-Ew  
(Rasensaat auf 20 cm Oberboden)
- 7** DIN 483 / DIN EN 1340 - TB 10 x 25  
(Rückenstütze/Unterbeton C12/15)
- 8** Randeinfassung Mosaiksteinpflaster  
(auf Betonbettung C12/15)
- 11** Bankett  
(20 cm Schotterrasen)

Index	Art der Änderung bzw. Ergänzung	Datum	Name
<b>ASPHALTA</b> Ingenieurgesellschaft für Verkehrsbau mbH Niederlassung Eberswalde Eisenbahnstraße 102, 16225 Eberswalde Tel.: 03334/ 380933 Fax: 03334/ 380934, E-Mail: ingbuero@asphalta.de		Datum 09.10.2012 09.10.2012	Zeichen A. Vtelensky A. Vtelensky
<b>Stadt Eberswalde</b> Tiefbauamt Breite Straße 41-44, 16225 Eberswalde Tel.: 03334/ 64-650		Stadt Eberswalde Unterlage Nr.: 6 Blatt Nr.: 1 Reg. Nr.	
<b>Vorplanung</b> Ausbau Verkehrsanlage <u>Waldweg</u> in Eberswalde-Nordend		bearbeitet: gezeichnet: geprüft:	Zeichen
Aufgestellt _____ den _____ 20____		<b>Querschnitt Q1</b> Vorzugsvariante Maßstab: 1 : 50	