


# Regelquerschnitt

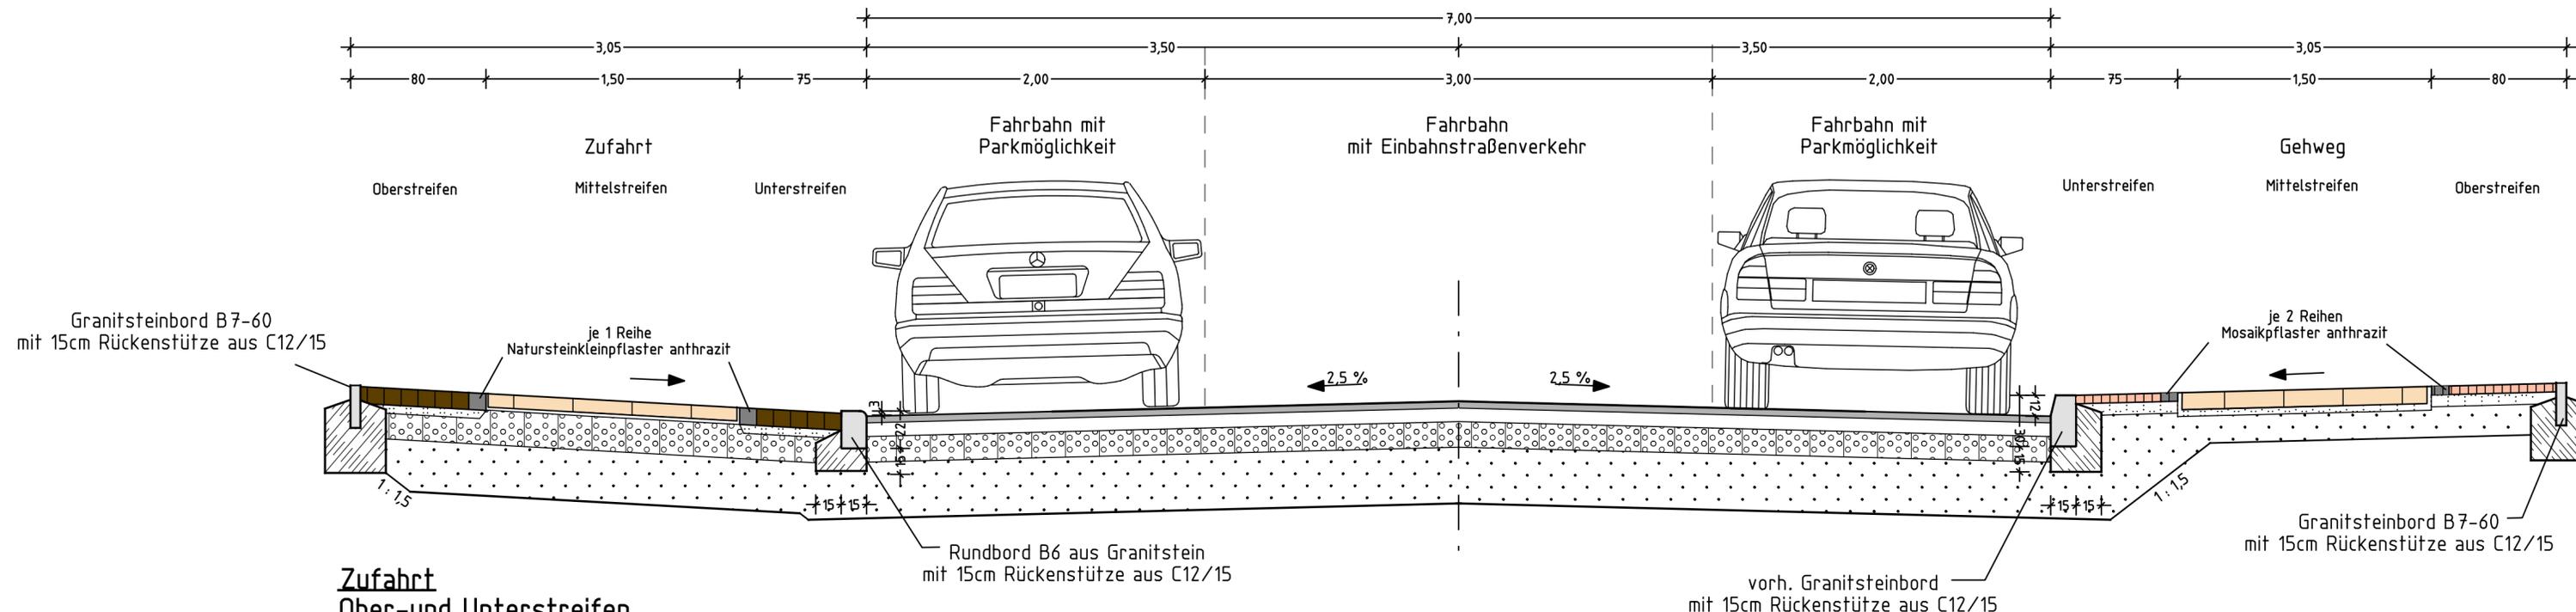

## Zufahrt Ober- und Unterstreifen

Bauklasse V, nach Tafel 3, Zeile 1, RStO 01

Naturstein-Kleinpflaster	10 cm	
Pflasterbettung	5 cm	
Schotter-Splitt-Sand-Gemisch 0/45	15 cm	120MN/m <sup>2</sup>
Splitt-Sand-Gemisch 0/32	30 cm	
<b>Gesamtdicke</b>	<b>60 cm</b>	

## Zufahrt Mittelstreifen

Bauklasse V, nach Tafel 3, Zeile 1, RStO 01

Betonplatten 35x35	8 cm	
Kalkmörtel	2 cm	
Schotter-Splitt-Sand-Gemisch 0/45	20 cm	120MN/m <sup>2</sup>
Splitt-Sand-Gemisch 0/32	30 cm	
<b>Gesamtdicke</b>	<b>60 cm</b>	

## Fahrbahn

Bauklasse V

Asphaltdecke	AC11 DN	4 cm	
Asphalttragschicht	AC22 TN	8 cm	
Schotter-Splitt-Sand-Gemisch 0/45		15 cm	120MN/m <sup>2</sup>
Splitt-Sand-Gemisch 0/32		33 cm	
<b>Gesamtdicke</b>		<b>60 cm</b>	

## Gehweg

Ober- und Unterstreifen

Mosaiksteinpflaster	6 cm
Pflasterbettung	4 cm
Splitt-Sand-Gemisch 0/32	20 cm
<b>Gesamtdicke</b>	<b>30 cm</b>

## Gehweg Mittelstreifen

Betonplatten 35x35	8 cm
Kalkmörtel	2 cm
Splitt-Sand-Gemisch 0/32	20 cm
<b>Gesamtdicke</b>	<b>30 cm</b>

# VORPLANUNG

Nr.	Art der Änderung	Datum	Name

<b>BEARBEITER</b> <b>FPG</b> BERATUNG PLANUNG BAUBETREUUNG	Finower Planungsgesellschaft mbH Altenhofer Straße 13a 16227 EBERSWALDE Telefon: 03334/306-0 Fax: 03334/306345 E-Mail: info@finower.de Internet: www.finower.de	gezeichnet 28.09.2012 S.Godschan
		bearbeitet 28.09.2012 Dipl.-Ing.S.Glor
		geprüft-PV
		geprüft-GL 28.09.2012 Dipl.-Ing.FH G.Mecke

<b>STADT EBERSWALDE DER BÜRGERMEISTER</b> Bauamt-Sachgebiet Tiefbau		Unterlage Blatt-Nr. Reg.-Nr.	6 1 
<b>Ausbau der Ammonstraße in Eberswalde Straßenbau und Regenentwässerung</b> Variante 1 beidseitiges parken <b>Regelquerschnitt</b> Längsparker		bearbeitet gezeichnet geprüft	
Aufgestellt: Eberswalde, .....20...		Maßstab	1 : 25
Bürgermeister in Vertretung		Abteilungsleiter	
Beigeordneter		Bauamt/Amtsleiter	

PLANUNGSGRUNDLAGE: Vermessungsbüro Dipl.-Ing. Reiner Mallon  
Öffentlich bestellter Vermessungsingenieur  
Rudolf-Breitscheid-Straße 27 16225 Eberswalde