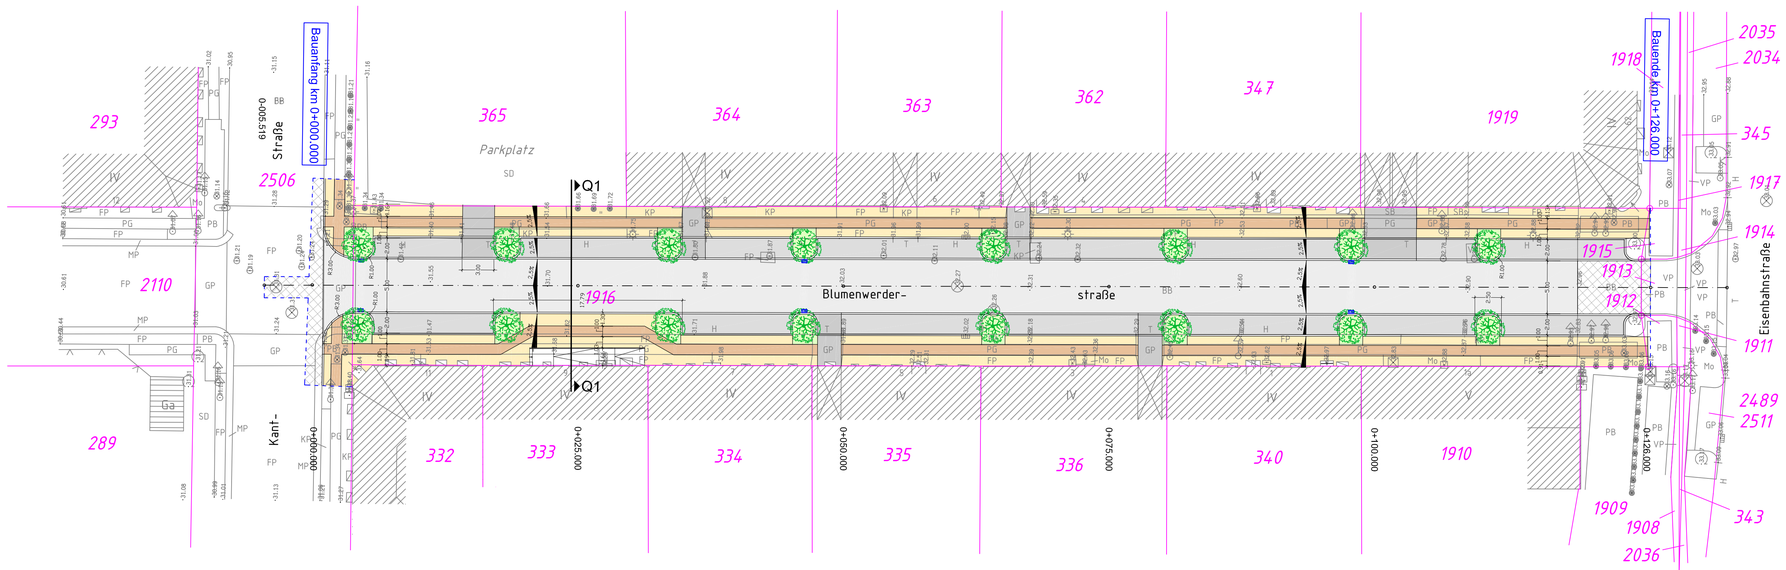

Legende:

- Planung Oberflächengestaltung
- Grenze Planungsbereich
- Flurstücksgrenzen
- Bestand Oberflächengrenzen
- Fahrbahn Asphalt
- Zufahrten Kleinsteinpflaster
- Gehweg Granitplatten
- Ober- und Unterstreifen Mosaikpflaster
- Anpassungsbereiche Asphalt/ Großpflaster
- Baumscheiben
- Parkplätze Großsteinpflaster
- Baumpflanzungen

Index	Art der Änderung bzw. Ergänzung	Datum	Name

ASPHALTA

Ingenieurgesellschaft für Verkehrsbau mbH
Zweigniederlassung Eberswalde
Eisenbahnstraße 102, 16225 Eberswalde
Tel.: 03334/ 380933 Fax: 03334/ 380934, E-Mail: ingbuero@asphalta.de

	Datum	Zeichen
bearbeitet	16.11.2012	A. Vtelensky
gezeichnet	16.11.2012	A. Vtelensky
geprüft:		

Stadt Eberswalde
Tiefbauamt
Breite Straße 40, 16225 Eberswalde
Tel.: 03334/ 64-650

Unterlage Nr.: 7
Blatt Nr.: 1
Reg. Nr.

	Datum	Zeichen
bearbeitet:		
gezeichnet:		
geprüft:		

Vorplanung

Ausbau der Verkehrsanlage
Blumenwerderstraße
in Eberswalde

Lageplan

Variante 1

Maßstab: 1 : 250

Aufgestellt

_____, den_____ 20____

Vermessung:

Vermessungsbüro Dipl.-Ing. Rainer Matton Öbv.I
Rudolf-Breitscheid-Straße 27
16225 Eberswalde
Tel.: 03334/ 284399 Fax: 03334/ 635717 E-Mail: info@rainermatton.de

Höhenbezug: DHHN 92
Lagebezug: ETRS 89
Gemarkung: Eberswalde (Flur 1)