


# Querschnitt Q1

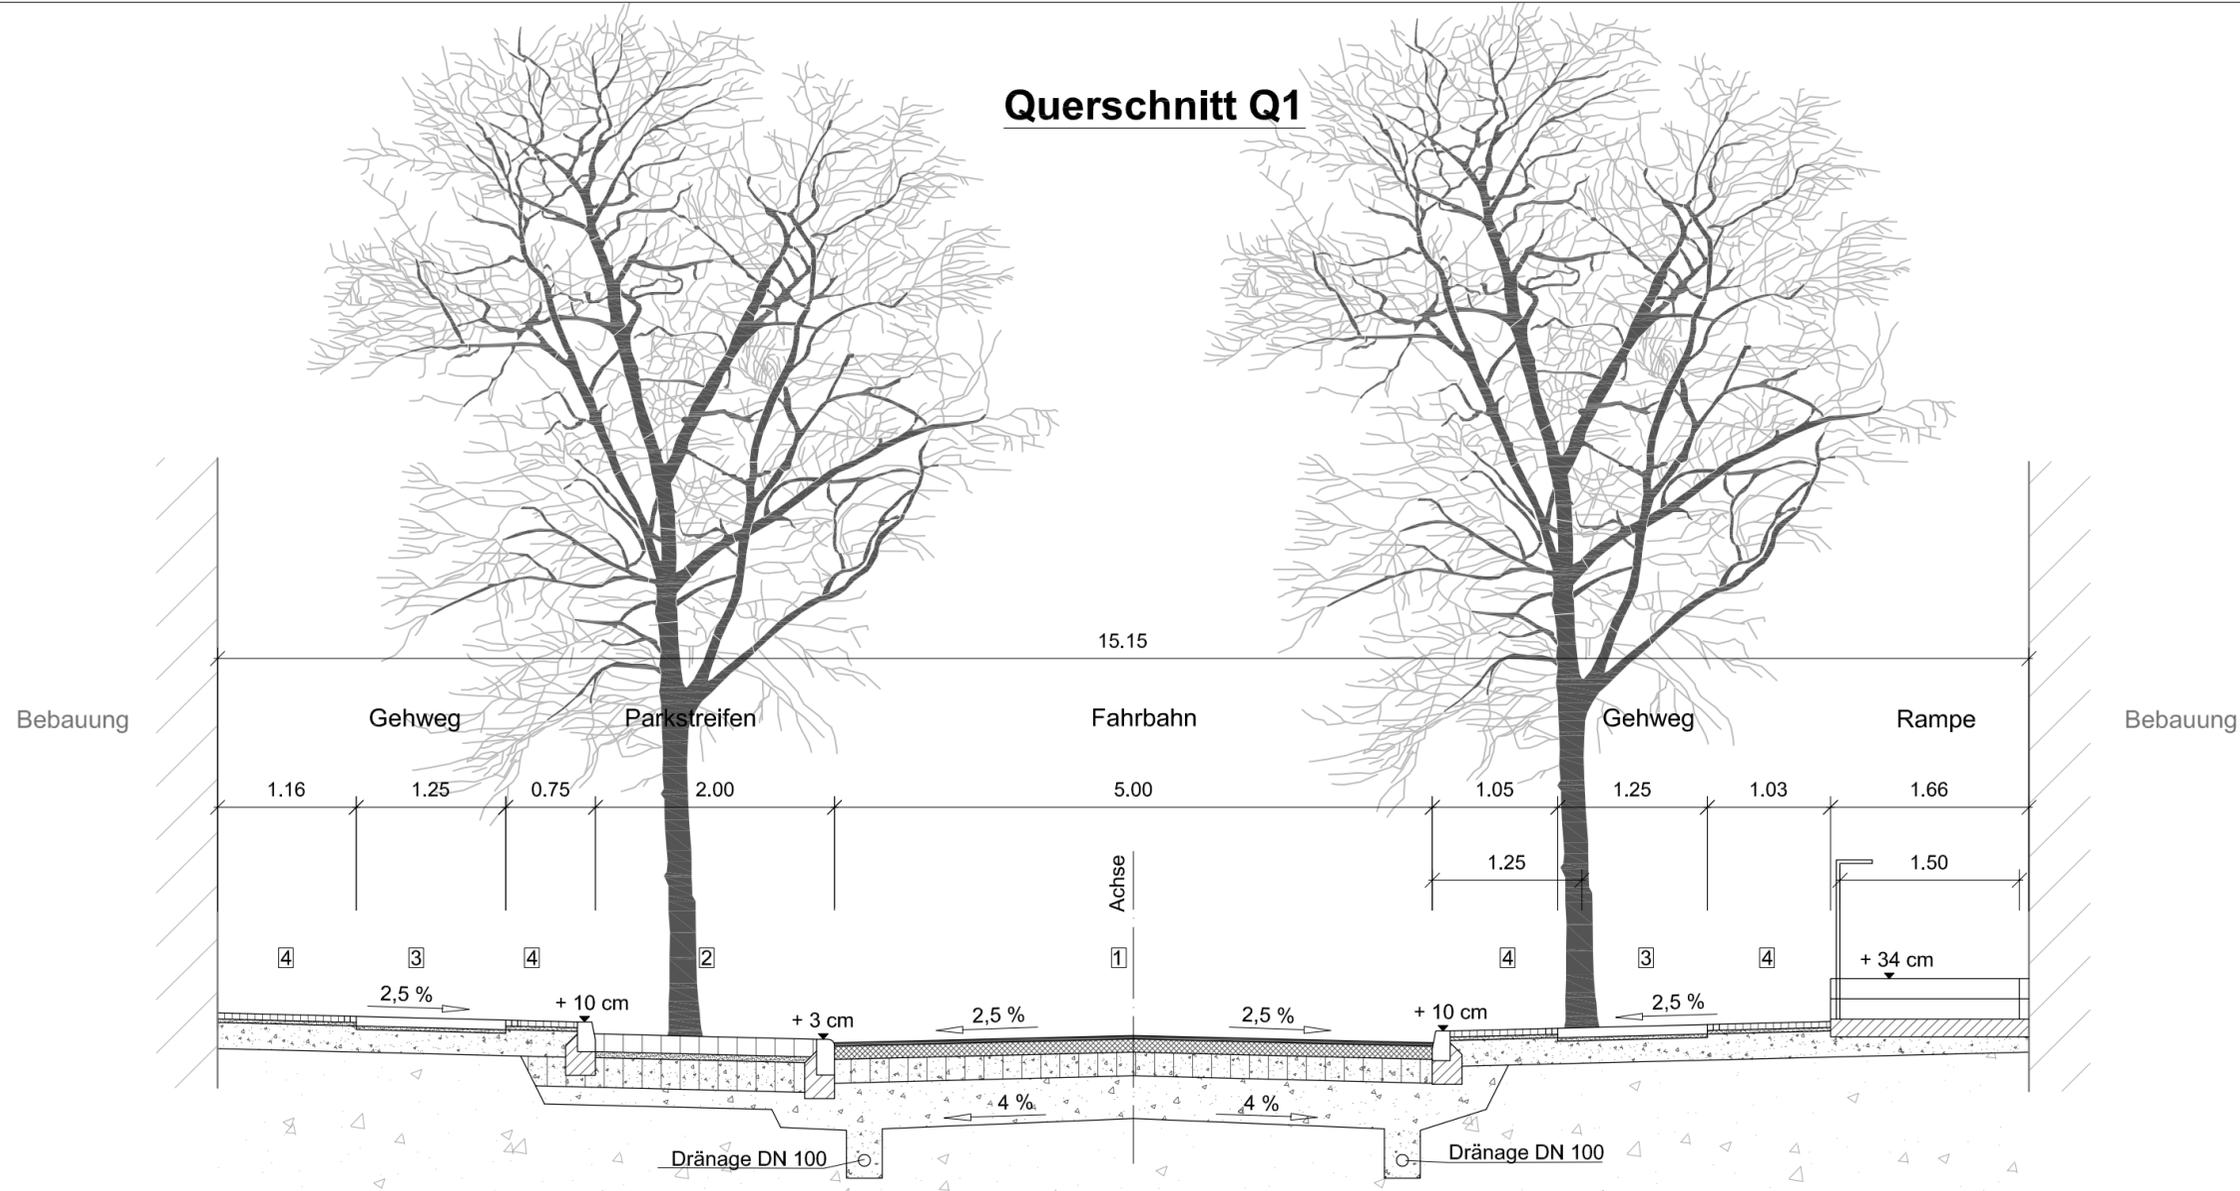

**1** **Oberbau Fahrbahn in Anlehnung an die RStO '01, Tafel 1, Zeile 3, Bauklasse IV**

- Fahrbahn Bauklasse IV**
- 3 cm Asphaltdeckschicht  
*Ansprühen mit lösemittelhaltiger Bitumenemulsion*
- 11 cm Asphalttragschicht  
 $E_{v2} \geq 150 \text{ MN/m}^2$  auf STS
- 20 cm Schottertragschicht (STS) 0/32  
 $E_{v2} \geq 120 \text{ MN/m}^2$  auf FSS
- 36 cm Frostschutzschicht (FSS) 0/32  
 $E_{v2} \geq 45 \text{ MN/m}^2$  auf Planum
- 70 cm Gesamtoberbau**

**2** **Oberbau Parkstand in Anlehnung an die RStO '01, Tafel 3, Zeile 3, Bauklasse V**

- Parkstand Bauklasse V**
- 15 cm Großsteinpflaster, DIN EN 1342 160/160/160, Granit
- 5 cm Bettung Baustoffgemisch 0/4 G<sub>u,B</sub> (Brechsand-Splitt-Gemisch)  
 $E_{v2} \geq 120 \text{ MN/m}^2$  auf STS
- 25 cm Schottertragschicht (STS) 0/32
- 15 cm Schicht aus frostunempfindlichen Material 0/32  
 $E_{v2} \geq 45 \text{ MN/m}^2$  auf Planum
- 60 cm Gesamtoberbau**

**3** **Gehweg**

- 8 cm Betonsteinplatten
- 3 cm Baustoffgemisch 0/4 G<sub>u,B</sub>  
 $E_{v2} \geq 80 \text{ MN/m}^2$  auf STS
- 19 cm Schottertragschicht (STS) 0/32  
 $E_{v2} \geq 45 \text{ MN/m}^2$  auf Planum
- 30 cm Gesamtoberbau**

**4** **Ober- und Unterstreifen**

- 5 cm Mosaiksteinpflaster
- 3 cm Bettung Baustoffgemisch 0/4 G<sub>u,B</sub>  
 $E_{v2} \geq 80 \text{ MN/m}^2$  auf STS
- 22 cm Schottertragschicht (STS) 0/32  
 $E_{v2} \geq 45 \text{ MN/m}^2$  auf Planum
- 30 cm Gesamtaufbau**

Index	Art der Änderung bzw. Ergänzung	Datum	Name
<b>ASPHALTA</b>		Datum	Zeichen
Ingenieurgesellschaft für Verkehrsbau mbH Niederlassung Eberswalde Eisenbahnstraße 102, 16225 Eberswalde Tel.: 03334/ 380933 Fax: 03334/ 380934, E-Mail: ingbuero@asphalta.de		bearbeitet	07.12.2012 A. Vitelensky
		gezeichnet	07.12.2012 A. Vitelensky
		geprüft:	
<b>Stadt Eberswalde</b>		Unterlage Nr.:	6
Bauamt Breite Straße 40, 16225 Eberswalde Tel.: 03334/ 64-650		Blatt Nr.:	1
		Reg. Nr.:	
		Datum	Zeichen
<b>Vorplanung</b>		bearbeitet:	
		gezeichnet:	
		geprüft:	
Ausbau Verkehrsanlage Blumenwerderstraße in Eberswalde		<b>Querschnitt Q1 Variante 1</b> Maßstab: 1 : 50	
Aufgestellt		den _____ 20_____	