Querschnitt Q2

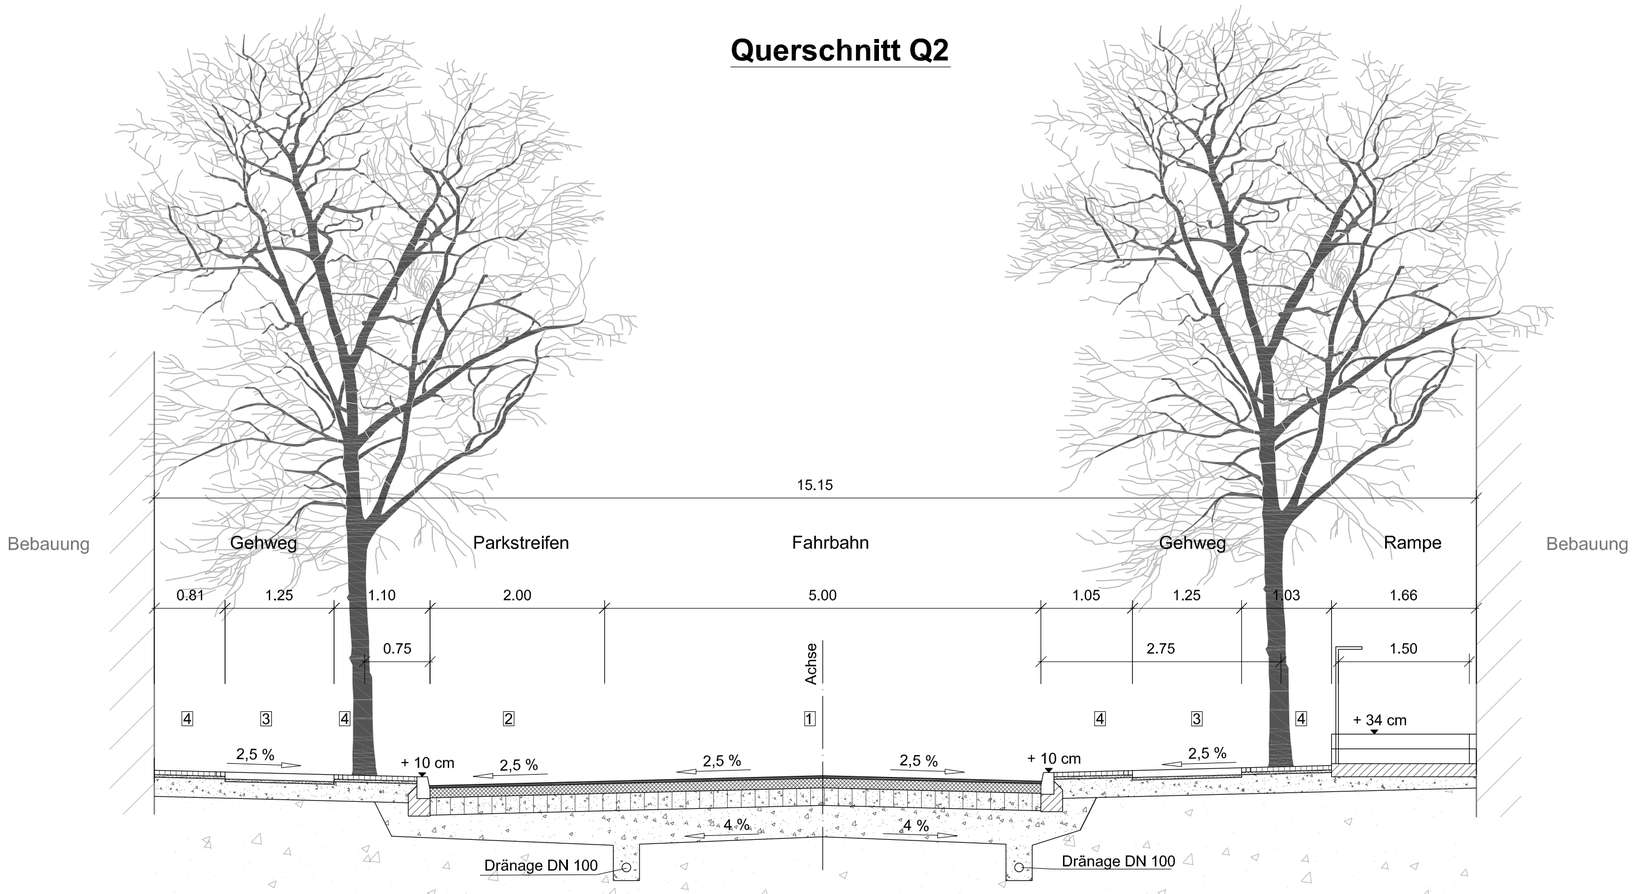

Oberbau Fahrbahn in Anlehnung an die RStO ´01, Tafel 1, Zeile 3, Bauklasse IV

1

Fahrbahn Bauklasse IV

- 3 cm Asphaltdeckschicht
  Ansprühen mit lösemittelhaltiger Bitumenemulsion
- 11 cm Asphalttragschicht
  $E_{V2} \geq 150$ MN/m² auf STS
- 20 cm Schottertragschicht (STS) 0/32
  $E_{V2} \geq 120$ MN/m² auf FSS
- 36 cm Frostschutzschicht (FSS) 0/32
  $E_{V2} \geq 45$ MN/m² auf Planum

70 cm Gesamtoberbau

Oberbau Parkstand in Anlehnung an die RStO ´01, Tafel 1, Zeile 1, Bauklasse V

2

Parkstand Bauklasse V

- 3 cm Asphaltdeckschicht
  Ansprühen mit lösemittelhaltiger Bitumenemulsion
- 11 cm Asphalttragschicht
  $E_{V2} \geq 120$ MN/m² auf STS
- 20 cm Schottertragschicht (STS) 0/32
  $E_{V2} \geq 100$ MN/m² auf FSS
- 31 cm Frostschutzschicht (FSS) 0/32
  $E_{V2} \geq 45$ MN/m² auf Planum

60 cm Gesamtoberbau

3

Gehweg

- 8 cm Betonsteinplatten
- 3 cm Baustoffgemisch 0/4 $G_{U,B}$
  $E_{V2} \geq 80$ MN/m² auf STS
- 19 cm Schottertragschicht (STS) 0/32
  $E_{V2} \geq 45$ MN/m² auf Planum

30 cm Gesamtoberbau

4

Ober- und Unterstreifen

- 5 cm Mosaiksteinpflaster
- 3 cm Bettung Baustoffgemisch 0/4 $G_{U,B}$
  $E_{V2} \geq 80$ MN/m² auf STS
- 22 cm Schottertragschicht (STS) 0/32
  $E_{V2} \geq 45$ MN/m² auf Planum

30 cm Gesamtaufbau

Index	Art der Änderung bzw. Ergänzung	Datum	Name

ASPHALTA

Ingenieurgesellschaft für Verkehrsbau mbH
Niederlassung Eberswalde
Eisenbahnstraße 102, 16225 Eberswalde
Tel.: 03334/ 380933 Fax: 03334/ 380934, E-Mail: ingbuero@asphalta.de

	Datum	Zeichen
bearbeitet	07.12.2012	*A. Vtelensky*
gezeichnet	07.12.2012	*A. Vtelensky*
geprüft:		

Stadt Eberswalde
Bauamt
Breite Straße 40, 16225 Eberswalde
Tel.: 03334/ 64-650

Stadt Eberswalde

Unterlage Nr.: 6
Blatt Nr.: 2
Reg. Nr.

	Datum	Zeichen
bearbeitet:		
gezeichnet:		
geprüft:		

Vorplanung

Ausbau Verkehrsanlage
Blumenwerderstraße
in Eberswalde

Querschnitt Q2
Variante 2
Maßstab: 1 : 50

Aufgestellt

_____, den_____ 20_____