


Waldweg Q1

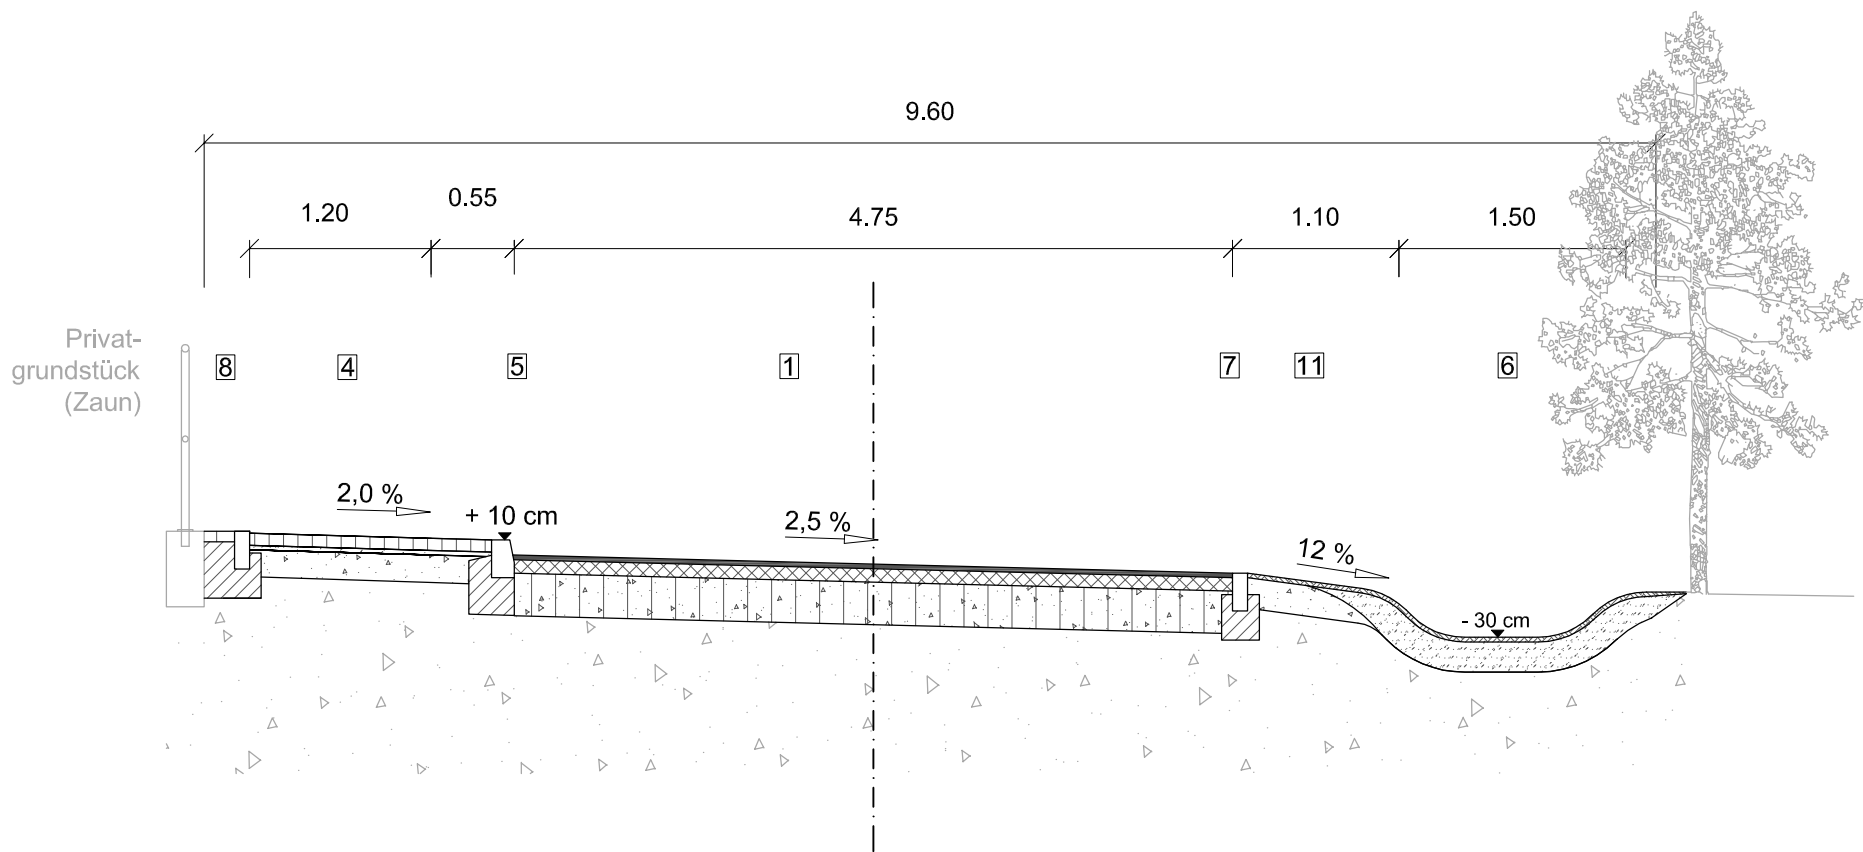

- 1

Oberbau Mischverkehrsfläche in Anlehnung an die RStO '01, Tafel 1, Zeile 5, Bauklasse V

3 cm	Asphaltbeton AC 8 D N, 70/100 <i>Ansprühen mit lösemittelhaltiger Bitumenemulsion C40BF1-S</i>
9 cm	Asphalttragschicht AC 22 T N, 70/100 <i>E_{v2} ≥ 120 MN/m² auf STS</i>
28 cm	Schottertragschicht (STS) 0/32
40 cm	Gesamtaufbau

E_{v2} ≥ 60 MN/m² auf S.a.f.M.

> 10 cm Schicht aus frostunempfindlichen Material S.a.f.M.

- 4

Oberbau Gehweg in Anlehnung an die RStO '01, Tafel 7, Zeile 3 (ohne Bauklasse)

8 cm	Betonsteinpflaster
3 cm	Bettung Baustoffgemisch 0/4 G _{U,B} <i>E_{v2} ≥ 80 MN/m² auf STS</i>
19 cm	Schottertragschicht (STS) 0/32
30 cm	Gesamtaufbau

E_{v2} ≥ 45 MN/m² auf Planum

- 5

DIN 483 / DIN EN 1340 - HB 15 x 25
(Rückenstütze/Unterbeton C12/15)
- 6

Versickerungsmulde gemäß RAS-Ew
(Rasensaat auf 20 cm Oberboden)
- 7

DIN 483 / DIN EN 1340 - TB 10 x 25
(Rückenstütze/Unterbeton C12/15)
- 8

Randbefassung Mosaiksteinpflaster
(auf Betonbettung C12/15)
- 11

Bankett
(20 cm Schotterrassen)

Index	Art der Änderung bzw. Ergänzung	Datum	Name
ASPHALTA Ingenieurgesellschaft für Verkehrsbau mbH Niederlassung Eberswalde Eisenbahnstraße 102, 16225 Eberswalde Tel.: 03334/ 380933 Fax: 03334/ 380934, E-Mail: ingbuero@asphalta.de		Datum	Zeichen
		bearbeitet	21.12.2012 <i>A. Vitelensky</i>
		gezeichnet	21.12.2012 <i>S. Gerth</i>
		geprüft:	
Stadt Eberswalde Tiefbauamt Breite Straße 41-44, 16225 Eberswalde Tel.: 03334/ 64-650		Unterlage Nr.: 6	
		Blatt Nr.: 1	
		Reg. Nr.	
		Datum	Zeichen
Entwurfsplanung		bearbeitet:	
		gezeichnet:	
		geprüft:	
Ausbau Verkehrsanlage Waldweg in Eberswalde-Nordend		Querschnitt Q1	
		Maßstab: 1 : 50	
Aufgestellt			
_____ den _____ 20_____			