


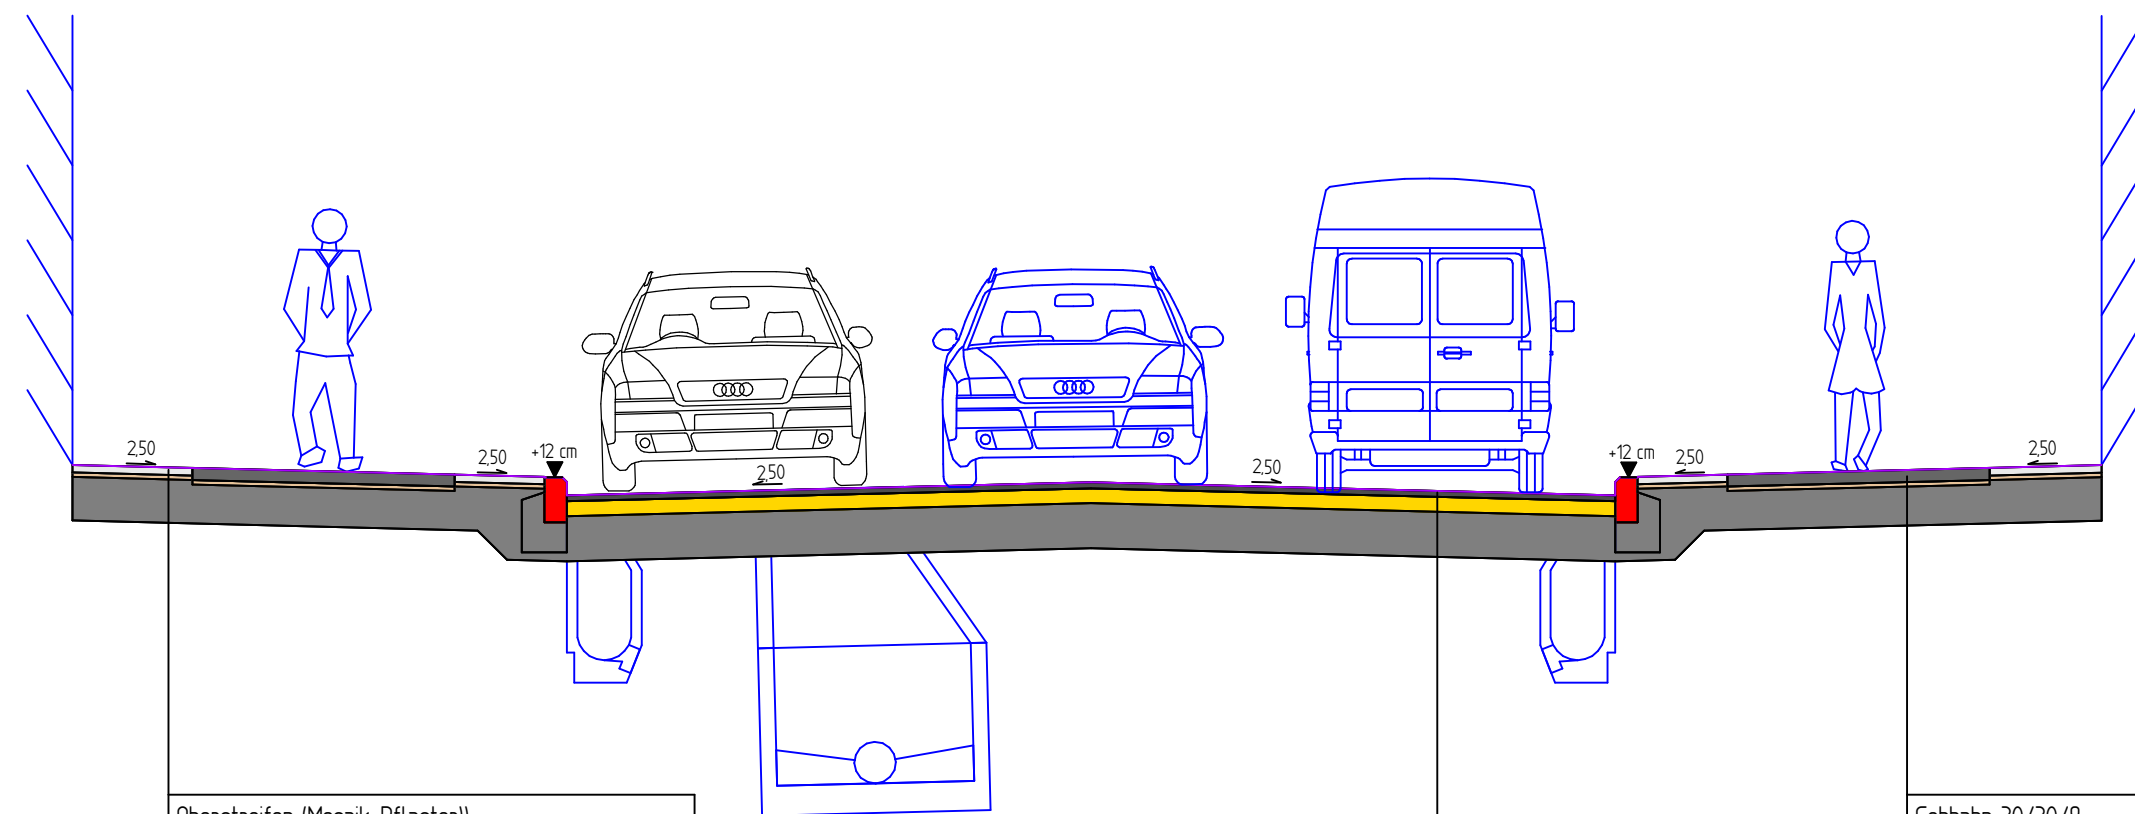

Asphaltbefestigung (BK IV, Zeile 5, Tafel 1, RStO 01)
4,0 cm Asphaltdeckschicht AC 11 D N
10,0 cm Asphalttragschicht AC 32 T N
30,0 cm Schottertragschicht STS 0/32 E ₂ > 150 MP
44,0 cm Gesamtdicke

[illegible]

Nr.	Art der Änderung	Datum	Name
Vorplanung		Datum	Zichen
 Ingenieurbüro für Bauplanung GmbH Eberswalde Brunnenstraße 4 16225 Eberswalde	bearbeitet	14.01.2013 St. Grohs	
	gezeichnet	14.01.2013 St. Grohs	
	geprüft:		
	Geschäftsführer	U. Grohs	
Auftraggeber:	Stadt Eberswalde Taubauamt Breite Straße 40 16225 Eberswalde	Unterlage: 6.2	Blatt Nr.
		Datum	Zichen
Stadt Eberswalde Verkehrsanlage Zimmerstraße Straßenbau mit Regenentwässerung		bearbeitet	
in 16225 Eberswalde		gezeichnet	
		geprüft	
		Querschnitt - Variante 02	
		Maßstab: 1 : 50 : 50	
Aufgestellt			
_____ ,den _____ 20 ____			
Vermessungsbüro Mallon Dipl.-Ing. Rainer Mallon		Höhenbezug DHN+92	
Örtlich bestellter Vermessungstechniker R. Betschold-Str.7 - 16225 Eberswalde		Lagebezug ETRS 89	