



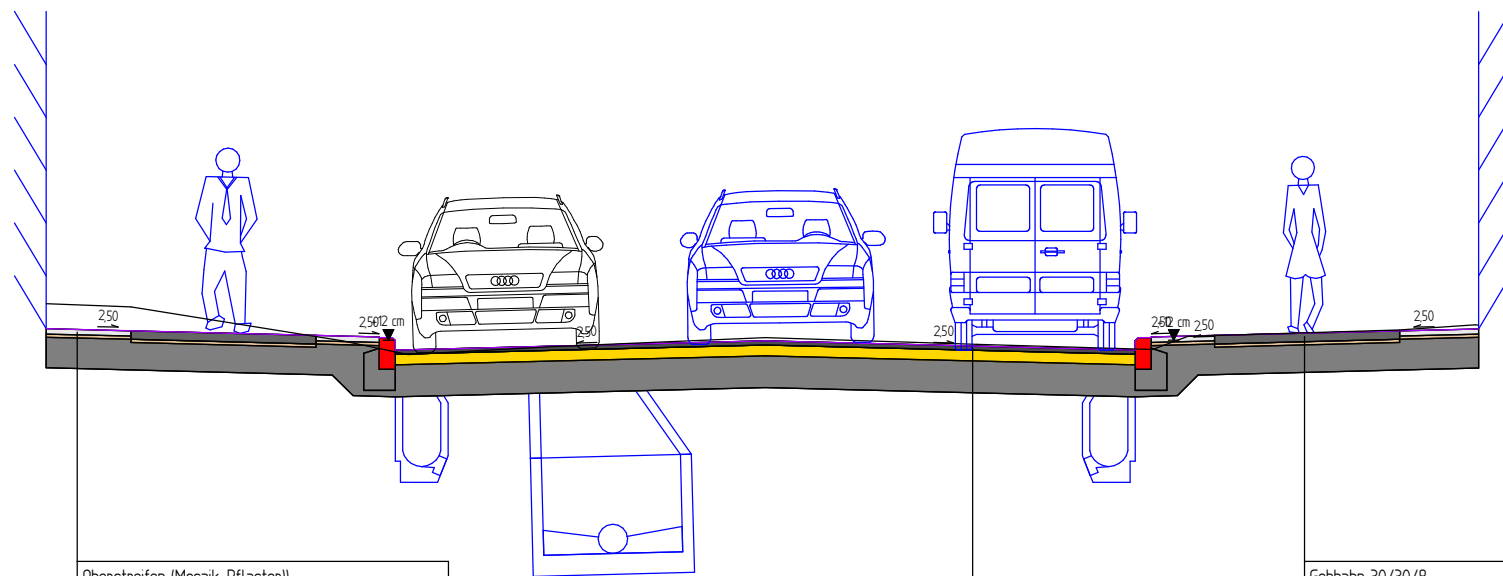

Oberstreifen (Mosaik-Pflasterl)
5.0 cm Mosaik-Pflaster (grau)
3.0 cm Pflasterbett 0/5 E _{CS} > 35
28.0 cm Schottertragschicht STS 0/32 E _{v2} > 120 MPa
36.0 cm Gesamtdicke

Gehbahn 30/30/8
8.0 cm Plattenbelag Beton (30x30x8 cm³)
3.0 cm Pflasterbett 0/5 E _{CS} > 35
25.0 cm Schottertragschicht STS 0/32 E _{v2} > 120 MPa
36.0 cm Gesamtdicke

Asphaltbefestigung (BK IV, Zeile 5, Tafel 1, RS10 01)
4.0 cm Asphaltdeckschicht AC 11 D N
10.0 cm Asphalttragschicht AC 32 T N
30.0 cm Schottertragschicht STS 0/32 E _{v2} > 150 MPa
44.0 cm Gesamtdicke

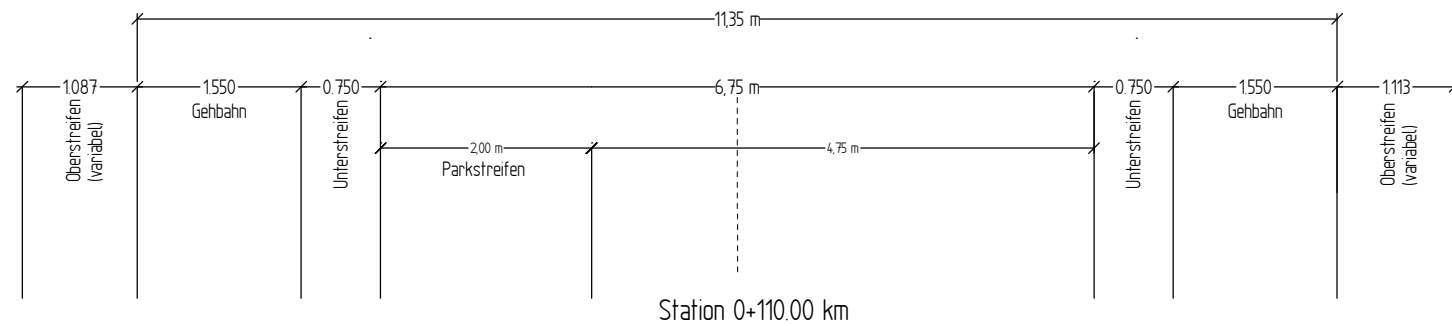

Deckenbuch	Höhe	18.498	18.471	18.432	18.413	18.293	18.378	18.293	18.413	18.432	18.471	18.499
	Abstand	-6.762	-5.675	-4.125	-3.375	-3.375	0.000	3.375	3.375	4.125	5.675	6.788
Oberkante Planum	Höhe	18.493	18.123	18.055	17.860	17.850	17.938	17.850	17.860	18.055	18.121	18.491
	Abstand	-6.802	-6.802	-4.095	-3.900	-3.500	0.000	3.500	3.900	4.095	6.749	6.749

Nr.	Art der Änderung	Datum	Name	
Vorplanung		Datum	Zeichen	
 Ingenieurbüro für Bauplanung GmbH Eberswalde Brunnerstraße 4 16225 Eberswalde		bearbeitet	14.01.2013	St. Grohs
		gezeichnet	14.01.2013	St. Grohs
		geprüft:	U. Grohs	
Auftraggeber:		Unterlage: 6.3		
 Stadt Eberswalde Tiefbauamt Breite Straße 40 16225 Eberswalde		Blatt Nr.		
		Datum	Zeichen	
Stadt Eberswalde Verkehrsanlage Zimmerstraße Straßenbau mit Regenentwässerung in 16225 Eberswalde		bearbeitet		
		gezeichnet		
		geprüft		
		Querschnitt - Variante 03		
		Maßstab: 1 : 50 : 50		
Aufgestellt				
_____, den ____ 20 ____				
Vermessungsbüro Mallon Dipl.-Ing. Rainer Mallon Öffentlich bestellter Vermessungsingenieur R.-Breitscheid-Str. 7 - 16225 Eberswalde		Höhenbezug DHNN 92 Lagebezug ETRS 89		