



Erweiterung Kindergarten & Hort *Freie Montessorischule Barnim e.V.*





Gliederung

1. Historie
2. Situation und Zielsetzung
3. Finanzierung
4. Pläne
5. Zeitplanung



1. Historie

Entwicklung des Trägervereins:

Freie Montessorischule Barnim e.V.

- 1997 Gründung der Elterninitiative
- 1998 Eröffnung des Kindergartenbereiches
- 1999 Eröffnung der Grundschule
- 2009 Zukunftswerkstatt: „Ziel Erweiterung“
- 2012 Erwerb des „RAW“ Kindergartens

2. Situation und Zielstellung



- Momentane Betreuung:
20 Kindergartenkinder und 51 Schüler
 - seit Jahren lange Warteliste und Ablehnung von Interessenten wegen Platzmangel
- Angestrebte Betreuung:
36 Kindergartenkinder (incl. 6 Plätze ab 2 Jahre) und 60 Schüler
 - 25 zusätzliche Plätze (Kindergarten und Hort)
 - Verbesserung des Raum- und Platzangebotes der gesamten Einrichtung




3. Finanzierung

- Gesamtvolumen: ca. 600.000 Euro
- Fördermittel, Ziel: ca. 350.000 Euro
- **Eigenanteil und -leistung: ca. 250.000 Euro**
- Förderanträge:
 - W.I.R. e.V.
 - Städtebauförderung
 - Landkreis Barnim
 - Stiftungen: software AG, IKEA-Stiftung, K.-Witt-Stiftung, Mahle-Stiftung
 - Partner für Gesundheit („Eberswalder Stadtlauf“)
 - Sparkasse Barnim



4. Pläne - Querschnitt



SCHNITT A - A

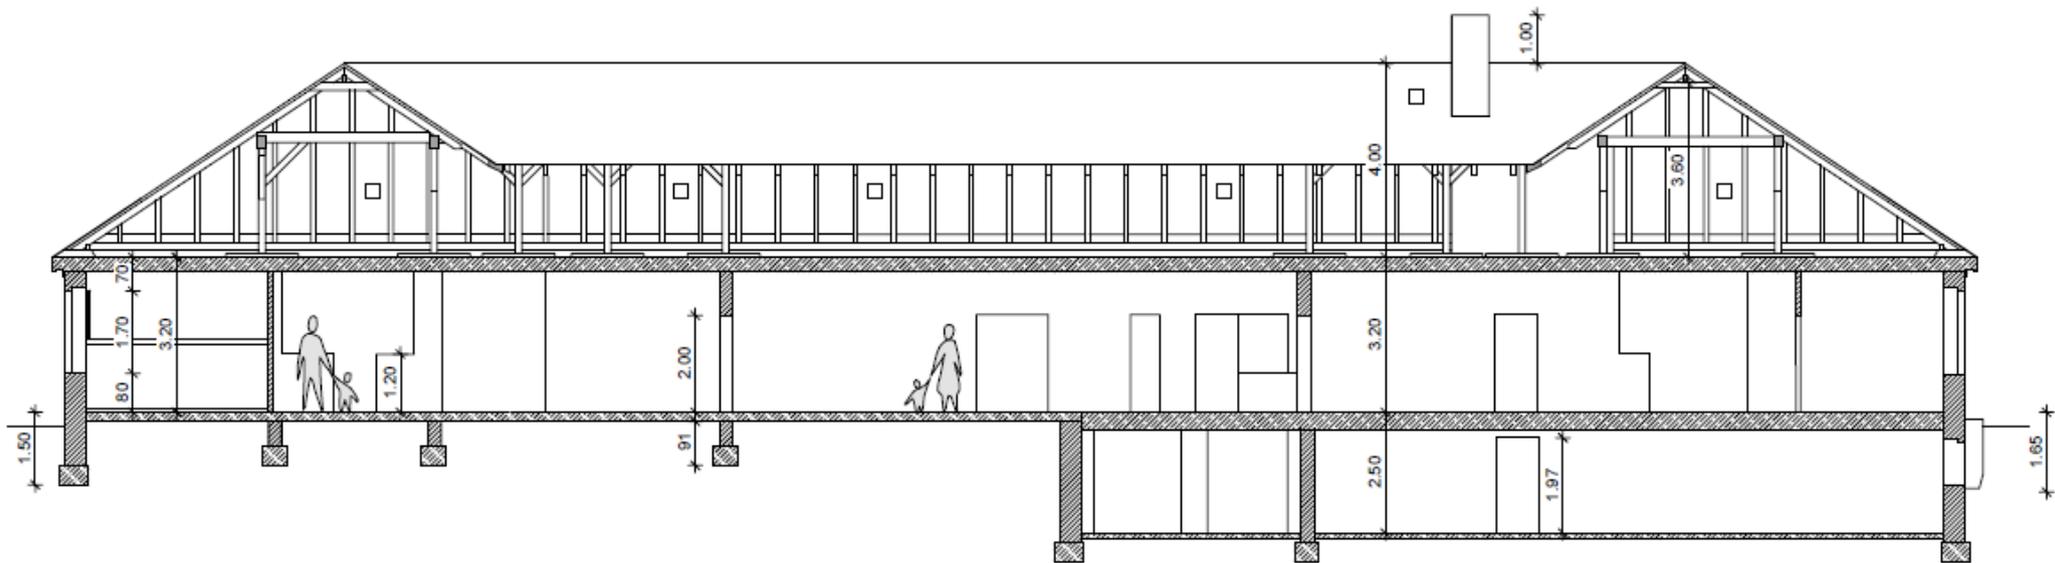

4. Pläne - Grundriß

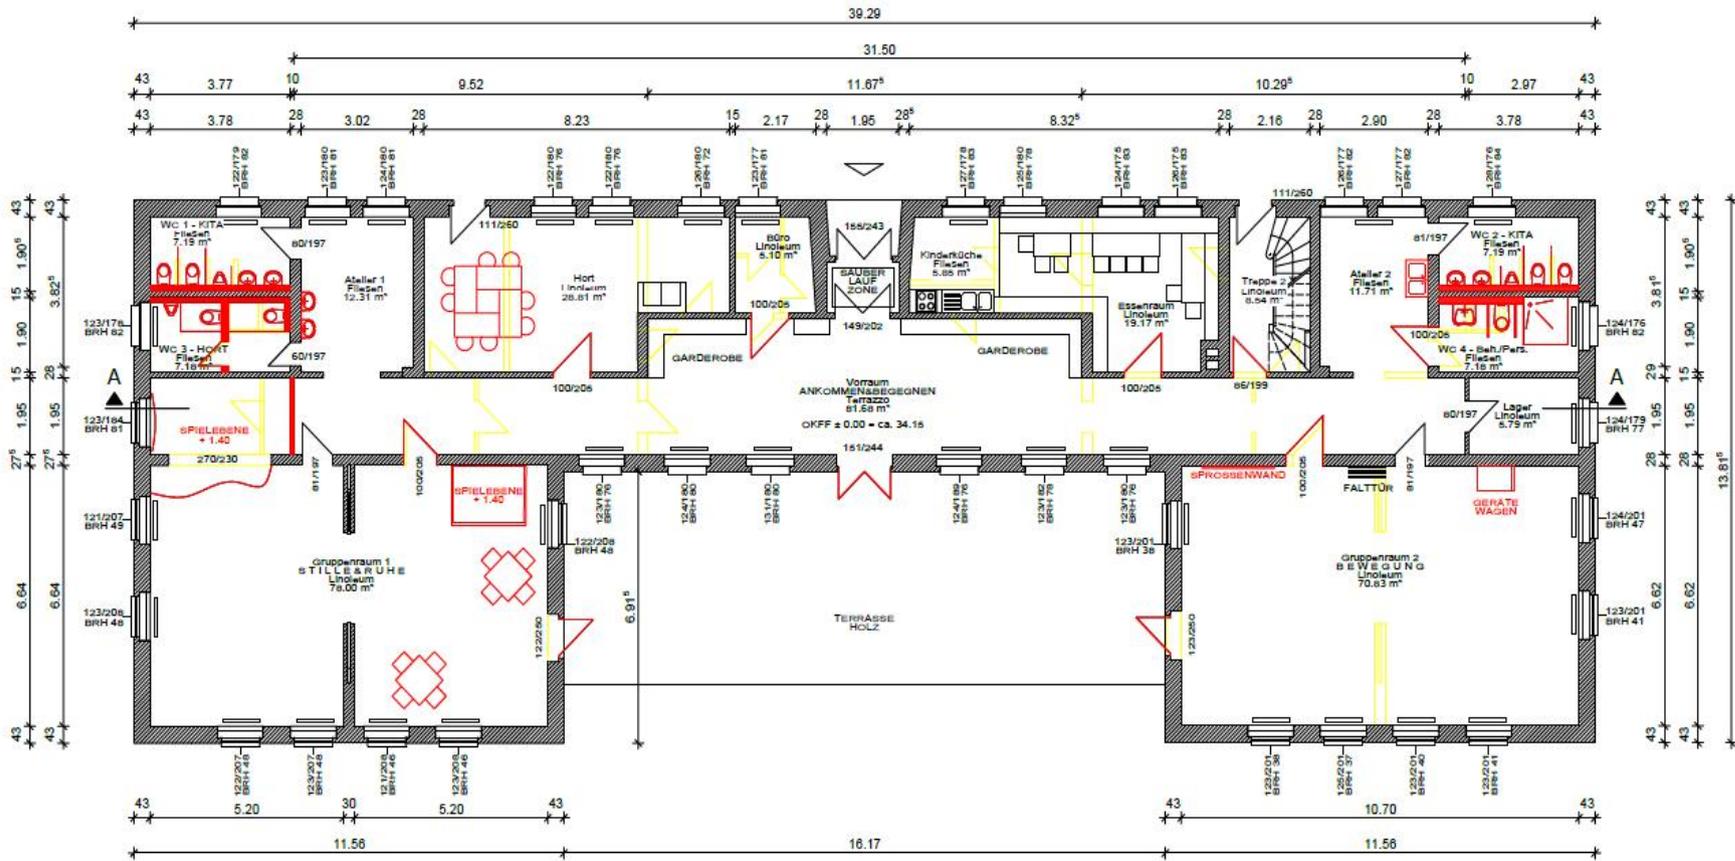
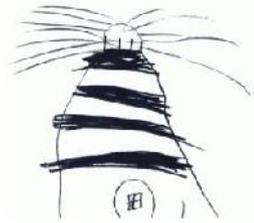


- LEGENDE**
- Abriss
 - Neubau
 - Bestand MW
 - Vorwand h=120
 - BRH Brüstungshöhe

Alle Maße sind Putzmaße!
Alle Maße sind am Bau zu prüfen!

Freie Montessorischule Barnim e.V. Fr.-Engels-Str. 6, 16225 Eberswalde PLANKENBURG Dipl.-Ing. Helgard Vöy Neuenstraße 3, 16225 Eberswalde Tel.: (0 30 34) 23 81 83 Fax: (0 30 34) 23 81 84 E-Mail: h.voy@fms.de		VORBES: MONTESSORI-KINDERGARTEN Sanierung ehem. RAW-KIGA Eisenbahnstraße 37, 16225 Eberswalde		DARAUF: ERDGESCHOSS Phase: Genehmigungsplanung	
Blatt: 02	Datum: 2012/112	Blatt: 02	Datum: 2012/112		
Maßstab: 1 : 100	Datum: 16.12.2012				
Blattgröße: 297 x 584	Anz. Datum: 07.01.2013				

4. Pläne - Lageplan

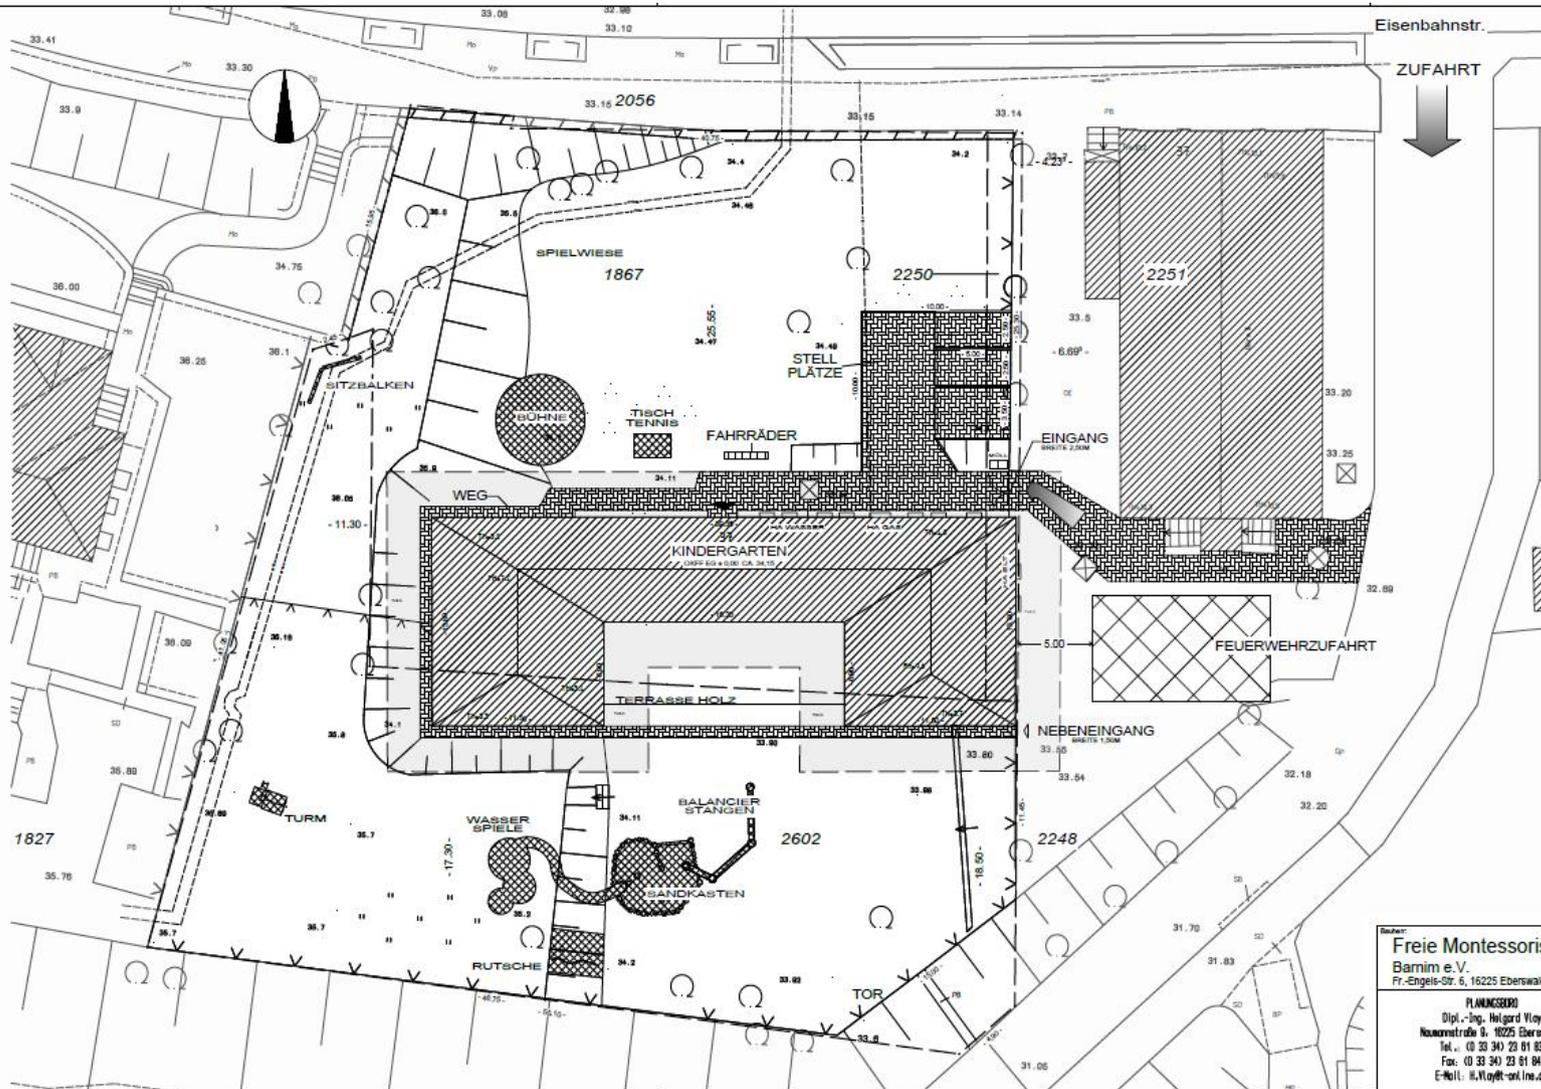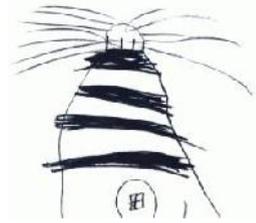

FLÄCHEN:

Grundstück	
NR. 1867	1517 m ²
NR. 2250	84 m ²
NR. 2602	1345 m ²
Gebäude	
BGF	432 m ²
Wege	120 m ²
Stellplätze	100 m ²

LEGENDE

	vorh. Bebauung
	Pflasterflächen Wege/Stellplätze
	Abstandsfläche
	Stützmauer
	Zaun
	Grundstücksgrenze
	Feuerwehrauffstellfläche 7*12 m
	Spielgeräte
	Tiefe Abstandsfläche

Freie Montessorischule Barnim e.V. Fr.-Engels-Str. 6, 16225 Eberswalde	Vorhaben: MONTESSORI-KINDERGARTEN Sanierung ehem. RAW-KIGA Eisenbahnstraße 37, 16225 Eberswalde		Genehmigung: OBJEKTBEZOGENER LAGEPLAN
	Plan: Genehmigungsplanung		
PLANLEITER Dipl.-Ing. Holger Vloy Neuenreiterstraße 9, 16225 Eberswalde Tel.: (0 33 34) 23 81 83 Fax: (0 33 34) 23 81 84 E-Mail: H.Vloy@f-montessorischule.de	Blatt Nr.: G1 Datum: 18.12.2012 Maßstab: 1 : 250 Blätter: 297 x 594	Blatt Nr.: 2012/112 Datum: 18.12.2012 Autor: h.v. Anl. Datum: 07.01.2013	Bearbeiter: _____ Zeichner: _____



5. Zeitplanung

- 11. Januar: **Bauantrag** gestellt
- ab März: Beginn **Sanierungstätigkeiten** und **Erschließung** zur Eisenbahnstraße
- Juni: Abschluss der Sanierungsarbeiten
- Juli: Malern und Umzug
- August: **Eröffnung** / Beginn Schuljahr 2013/14



Vielen Dank!