


Straßenquerschnitt 1

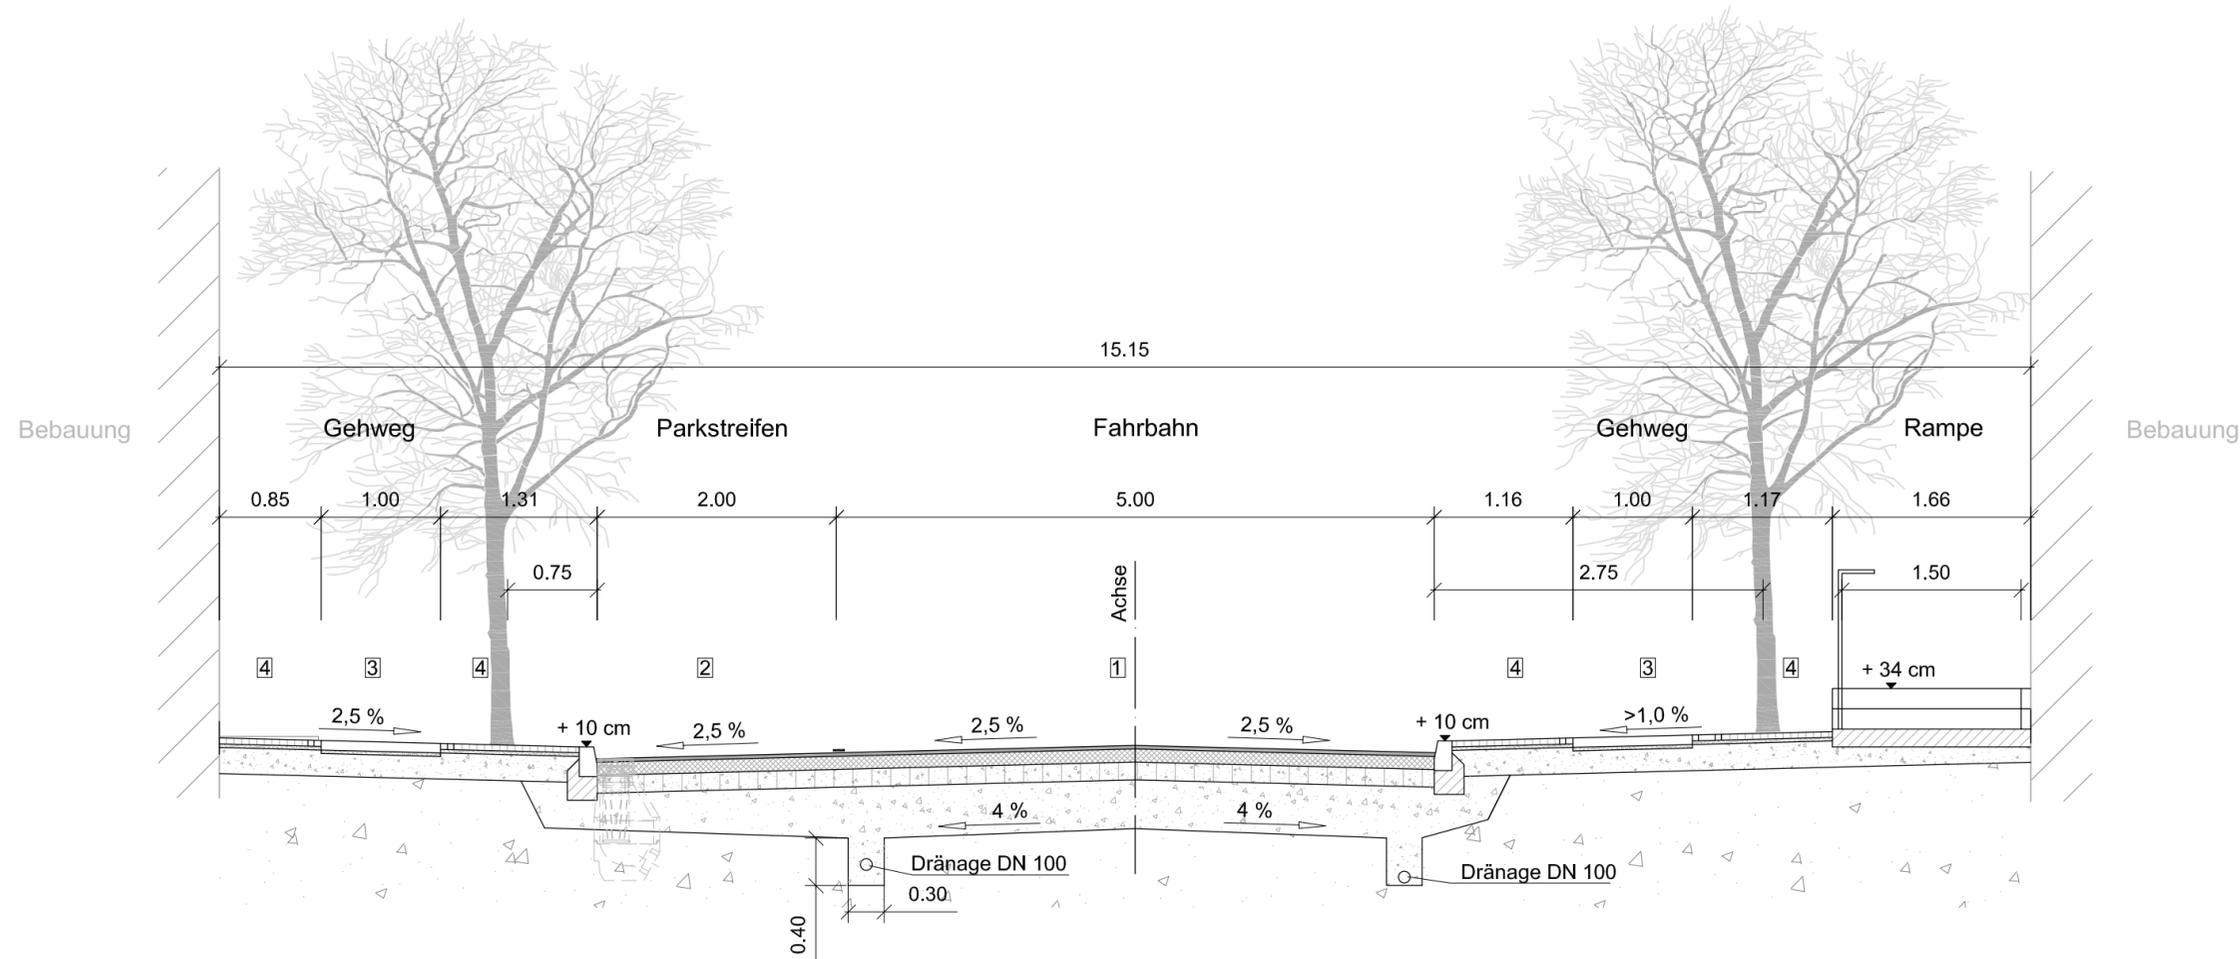

Oberbau Parkstreifen in Anlehnung an die RStO '12, Tafel 1, Zeile 3, BK 03

- Parkstreifen Belastungsklasse 0,3**
- 3 cm Asphaltdeckschicht
 - Ansprühen mit lösemittelhaltiger Bitumenemulsion
 - 11 cm Asphalttragschicht
 - $E_{v2} \geq 120 \text{ MN/m}^2$ auf STS
 - 15 cm Schottertragschicht (STS) 0/32
 - $E_{v2} \geq 100 \text{ MN/m}^2$ auf FSS
 - 31 cm Frostschuttschicht (FSS) 0/32
 - $E_{v2} \geq 45 \text{ MN/m}^2$ auf Planum
 - 60 cm Gesamtoberbau**

Oberbau Fahrbahn in Anlehnung an die RStO '12, Tafel 1, Zeile 3, BK 1,0

- Fahrbahn Belastungsklasse 1,0**
- 3 cm Asphaltdeckschicht
 - Ansprühen mit lösemittelhaltiger Bitumenemulsion
 - 11 cm Asphalttragschicht
 - $E_{v2} \geq 150 \text{ MN/m}^2$ auf STS
 - 15 cm Schottertragschicht (STS) 0/32
 - $E_{v2} \geq 120 \text{ MN/m}^2$ auf FSS
 - 41 cm Frostschuttschicht (FSS) 0/32
 - $E_{v2} \geq 45 \text{ MN/m}^2$ auf Planum
 - 70 cm Gesamtoberbau**

Oberbau Gehweg in Anlehnung an die RStO '12, Tafel 6, Zeile 2

- Gehweg**
- 8 cm Betonsteinplatten
 - 3 cm Baustoffgemisch 0/4 G_{u,B}
 - $E_{v2} \geq 80 \text{ MN/m}^2$ auf STS
 - 19 cm Schottertragschicht (STS) 0/32
 - $E_{v2} \geq 45 \text{ MN/m}^2$ auf Planum
 - 30 cm Gesamtoberbau**
- Ober- und Unterstreifen**
- 5 cm Mosaiksteinpflaster
 - 3 cm Bettung Baustoffgemisch 0/4 G_{u,B}
 - $E_{v2} \geq 80 \text{ MN/m}^2$ auf STS
 - 22 cm Schottertragschicht (STS) 0/32
 - $E_{v2} \geq 45 \text{ MN/m}^2$ auf Planum
 - 30 cm Gesamtaufbau**

Index	Art der Änderung bzw. Ergänzung	Datum	Name

<p style="font-size: 24px; font-weight: bold; margin: 0;">ASPHALTA</p> <p style="margin: 0;">Ingenieurgesellschaft für Verkehrsbau mbH Niederlassung Eberswalde Eisenbahnstraße 102, 16225 Eberswalde Tel.: 03334/ 380933 Fax: 03334/ 380934, E-Mail: ingbuero@asphalta.de</p>		Datum Zeichen	
	bearbeitet	08.02.2013	M. Hüttig
	gezeichnet	08.02.2013	M. Hüttig
	geprüft:		

<p style="font-size: 24px; font-weight: bold; margin: 0;">Stadt Eberswalde</p> <p style="margin: 0;">Bauamt Breite Straße 40, 16225 Eberswalde Tel.: 03334/ 64-650</p>		Unterlage Nr.: 6 Blatt Nr.: 1 Reg. Nr.	
	bearbeitet:		
	gezeichnet:		
	geprüft:		

Entwurfsplanung	
Ausbau Verkehrsanlage Blumenwerderstraße in Eberswalde	Straßenquerschnitt
Maßstab: 1 : 50	
Aufgestellt	
_____ den _____ 20____	