


## Straßenquerschnitt 2

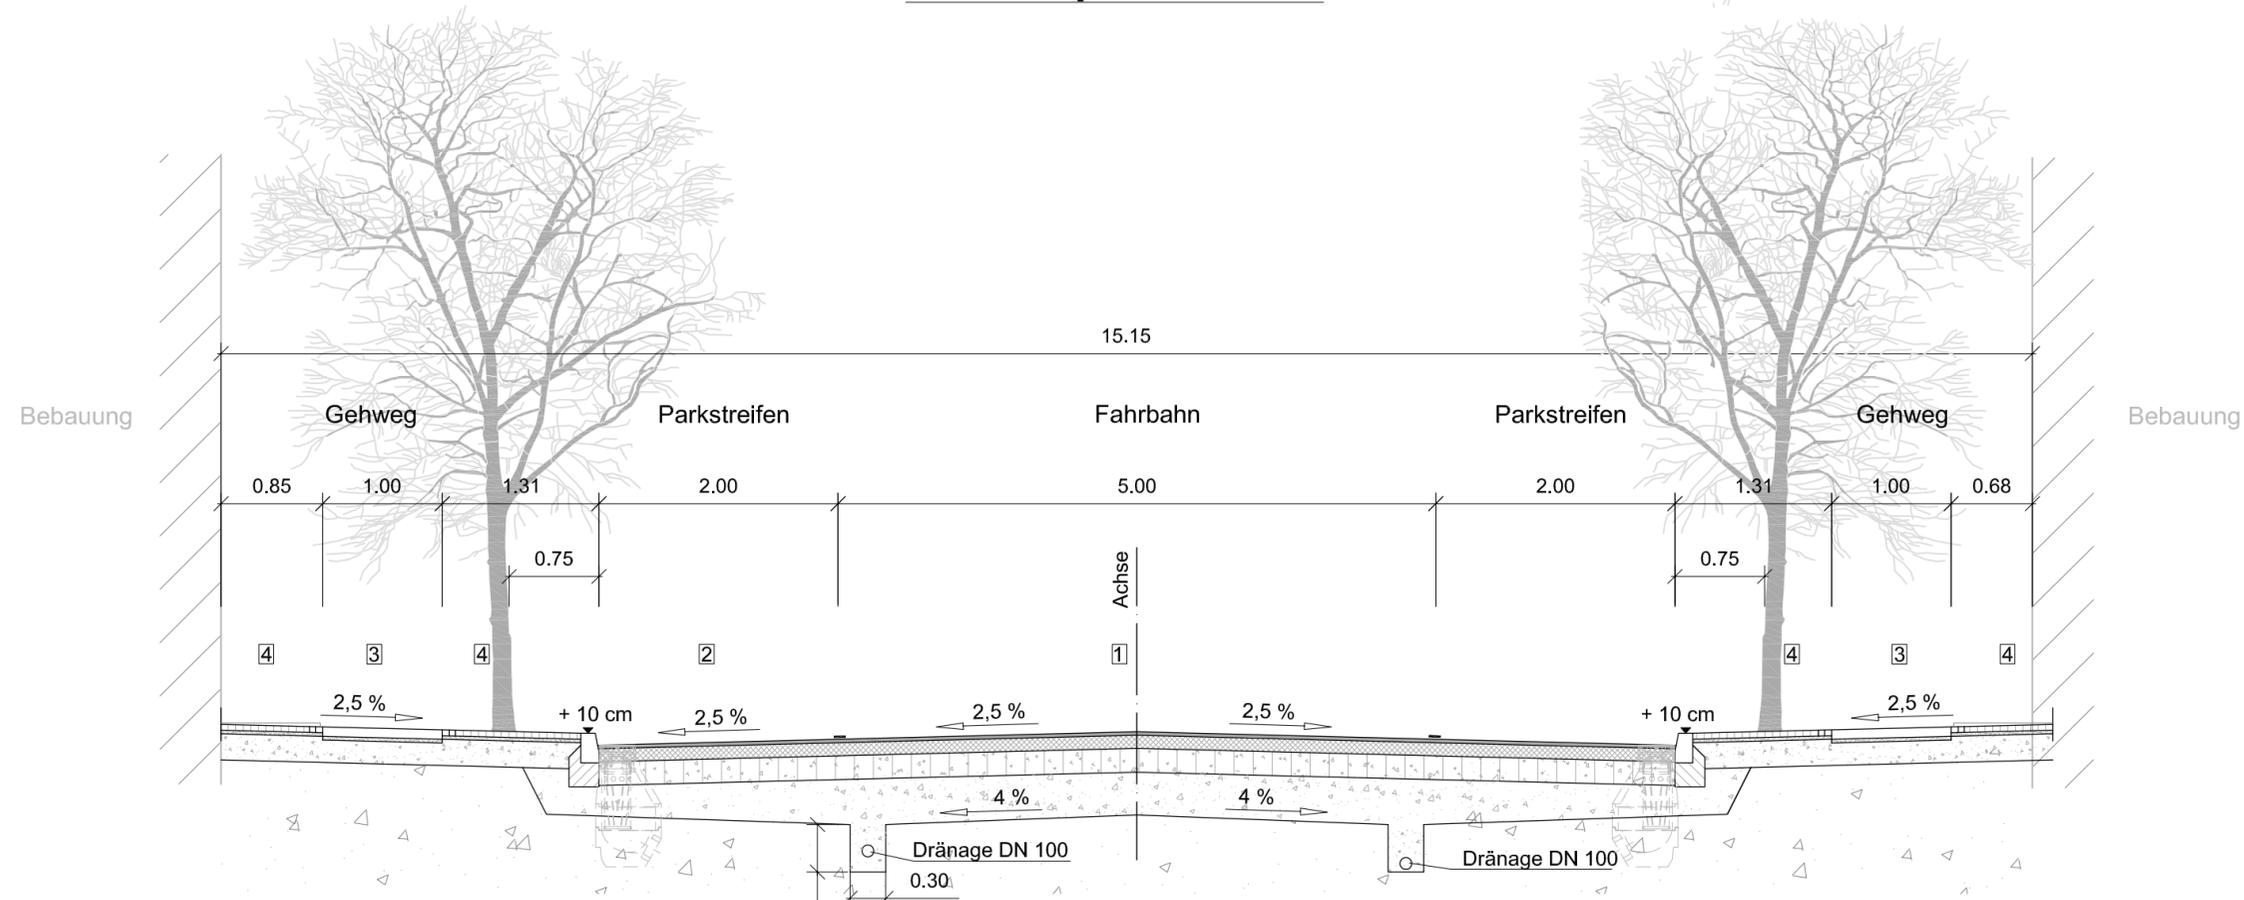

**Oberbau Parkstand in Anlehnung an die RStO '12, Tafel 1, Zeile 3, BK 03**

**Parkstreifen Belastungsklasse 0,3**

- 3 cm Asphaltdeckschicht  
*Ansprühen mit lösemittelhaltiger Bitumenemulsion*
- 11 cm Asphalttragschicht  
 $E_{v2} \geq 120 \text{ MN/m}^2$  auf STS
- 15 cm Schottertragschicht (STS) 0/32  
 $E_{v2} \geq 100 \text{ MN/m}^2$  auf FSS
- 31 cm Frostschuttschicht (FSS) 0/32  
 $E_{v2} \geq 45 \text{ MN/m}^2$  auf Planum

**60 cm Gesamtoberbau**

**Oberbau Fahrbahn in Anlehnung an die RStO '12, Tafel 1, Zeile 3, BK 1,0**

**Fahrbahn Belastungsklasse 1,0**

- 3 cm Asphaltdeckschicht  
*Ansprühen mit lösemittelhaltiger Bitumenemulsion*
- 11 cm Asphalttragschicht  
 $E_{v2} \geq 150 \text{ MN/m}^2$  auf STS
- 15 cm Schottertragschicht (STS) 0/32  
 $E_{v2} \geq 120 \text{ MN/m}^2$  auf FSS
- 41 cm Frostschuttschicht (FSS) 0/32  
 $E_{v2} \geq 45 \text{ MN/m}^2$  auf Planum

**70 cm Gesamtoberbau**

**Oberbau Gehweg in Anlehnung an die RStO '12, Tafel 6, Zeile 2**

**Gehweg**

- 8 cm Betonsteinplatten
- 3 cm Baustoffgemisch 0/4 G<sub>u,B</sub>  
 $E_{v2} \geq 80 \text{ MN/m}^2$  auf STS
- 19 cm Schottertragschicht (STS) 0/32  
 $E_{v2} \geq 45 \text{ MN/m}^2$  auf Planum

**30 cm Gesamtoberbau**

**Ober- und Unterstreifen**

- 5 cm Mosaiksteinpflaster
- 3 cm Bettung Baustoffgemisch 0/4 G<sub>u,B</sub>  
 $E_{v2} \geq 80 \text{ MN/m}^2$  auf STS
- 22 cm Schottertragschicht (STS) 0/32  
 $E_{v2} \geq 45 \text{ MN/m}^2$  auf Planum

**30 cm Gesamtaufbau**

Index	Art der Änderung bzw. Ergänzung	Datum	Name
<b>ASPHALTA</b> Ingenieurgesellschaft für Verkehrsbau mbH Niederlassung Eberswalde Eisenbahnstraße 102, 16225 Eberswalde Tel.: 03334/ 380933 Fax: 03334/ 380934, E-Mail: ingbuero@asphalta.de		Datum	Zeichen
		bearbeitet	08.02.2013 M. Hüttig
		gezeichnet	08.02.2013 M. Hüttig
		geprüft:	
<b>Stadt Eberswalde</b> Bauamt Breite Straße 40, 16225 Eberswalde Tel.: 03334/ 64-650		Unterlage Nr.:	6
		Blatt Nr.:	2
		Reg. Nr.:	
		Datum	Zeichen
<b>Entwurfsplanung</b>		bearbeitet:	
		gezeichnet:	
		geprüft:	
Ausbau Verkehrsanlage Blumenwerderstraße in Eberswalde		<b>Straßenquerschnitt</b>	
		Maßstab:	1 : 50
Aufgestellt			
_____ den _____ 20_____			