


# Konzept Straßenbeläge

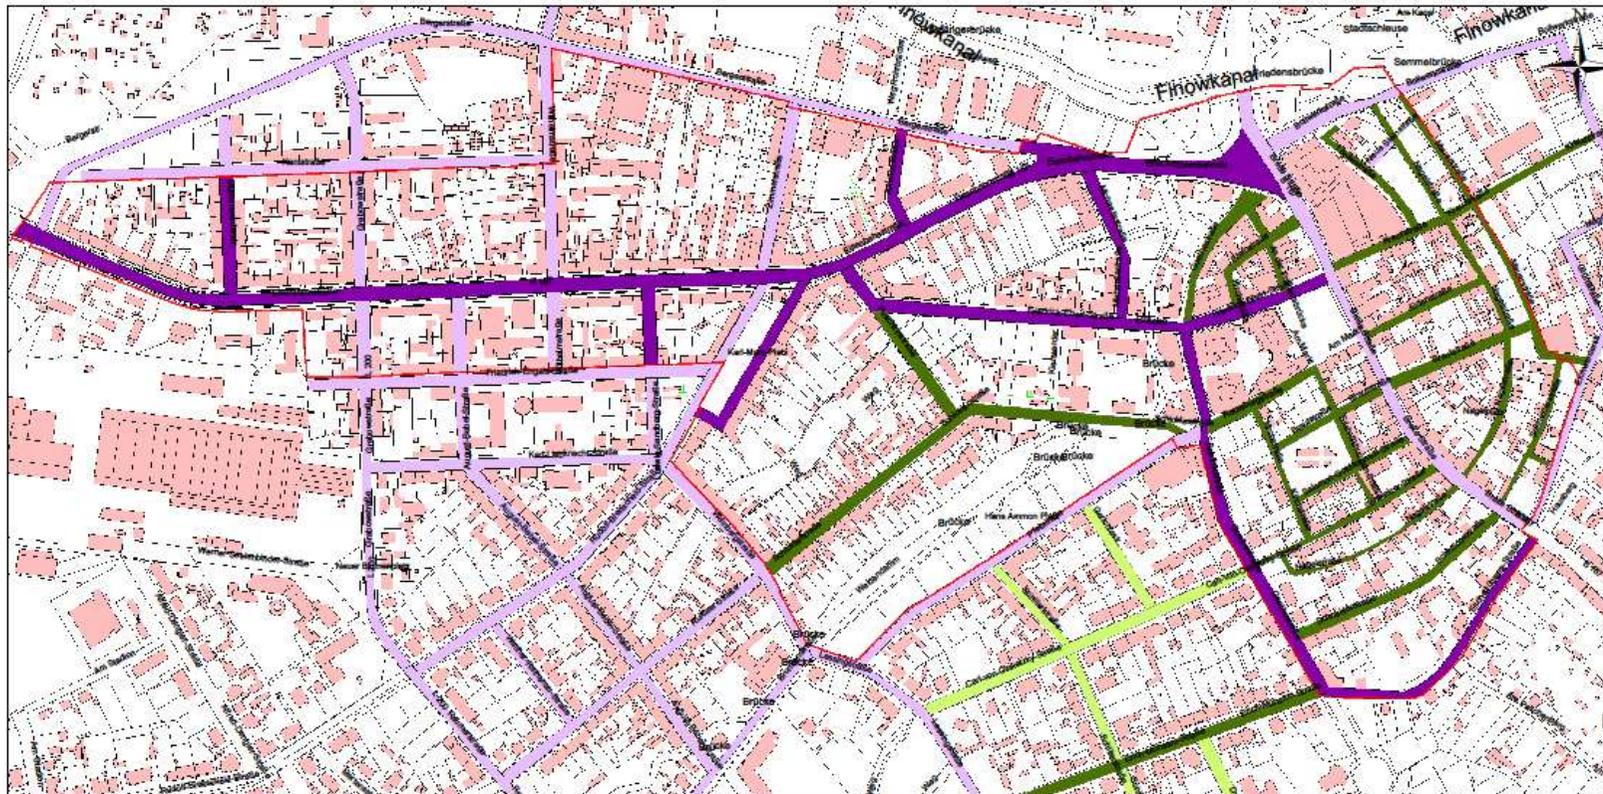


## Straßenbeläge

- Sanierungsgebiet
- FB = Asphalt / GW = Betonpflaster, Mosaik, in Planung
- FB = Asphalt / GW = Betonpflaster, Mosaik, bereits hergestellt oder Planung bestätigt
- FB = Natursteinpflaster / GW = Natursteinplatten, Mosaik; in Planung
- FB = Natursteinpflaster / GW = Natursteinplatten, Mosaik, bereits Hergestellt oder Planung bestätigt

1:4.500

## Konzept Straßenbeläge Eisenbahnstraße und Seitenstraßen

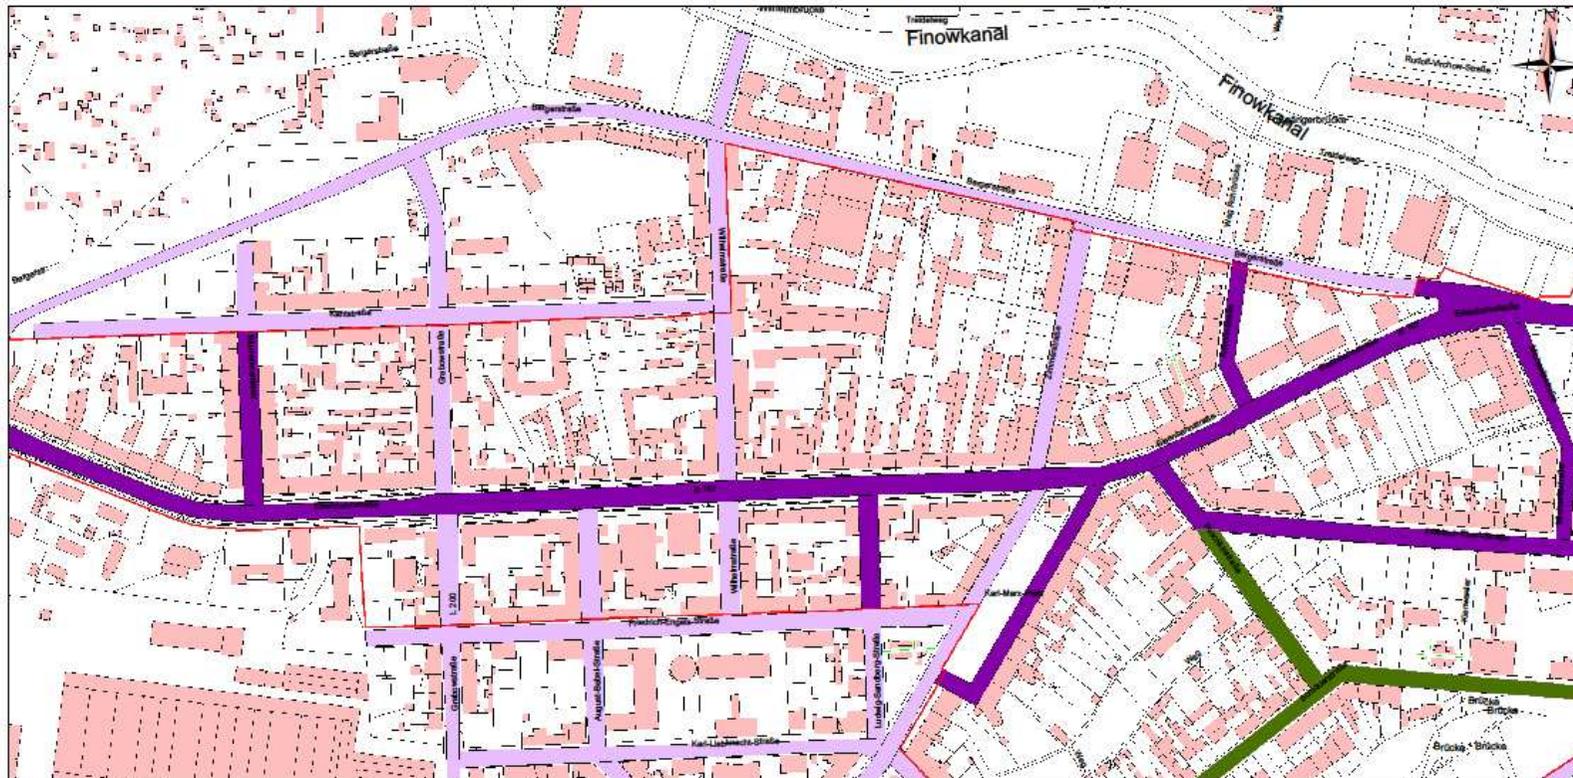


### Straßenbeläge

-  FB = Asphalt / GW = Betonpflaster, Mosaik, in Planung
-  FB = Asphalt / GW = Betonpflaster, Mosaik, bereits hergestellt oder Planung bestätigt
-  FB = Natursteinpflaster / GW = Natursteinplatten, Mosaik; in Planung
-  FB = Natursteinpflaster / GW = Natursteinplatten, Mosaik, bereits Hergestellt oder Planung bestätigt
-  Sanierungsgebiet

1:3.000

# Konzept Straßenbeleuchtung

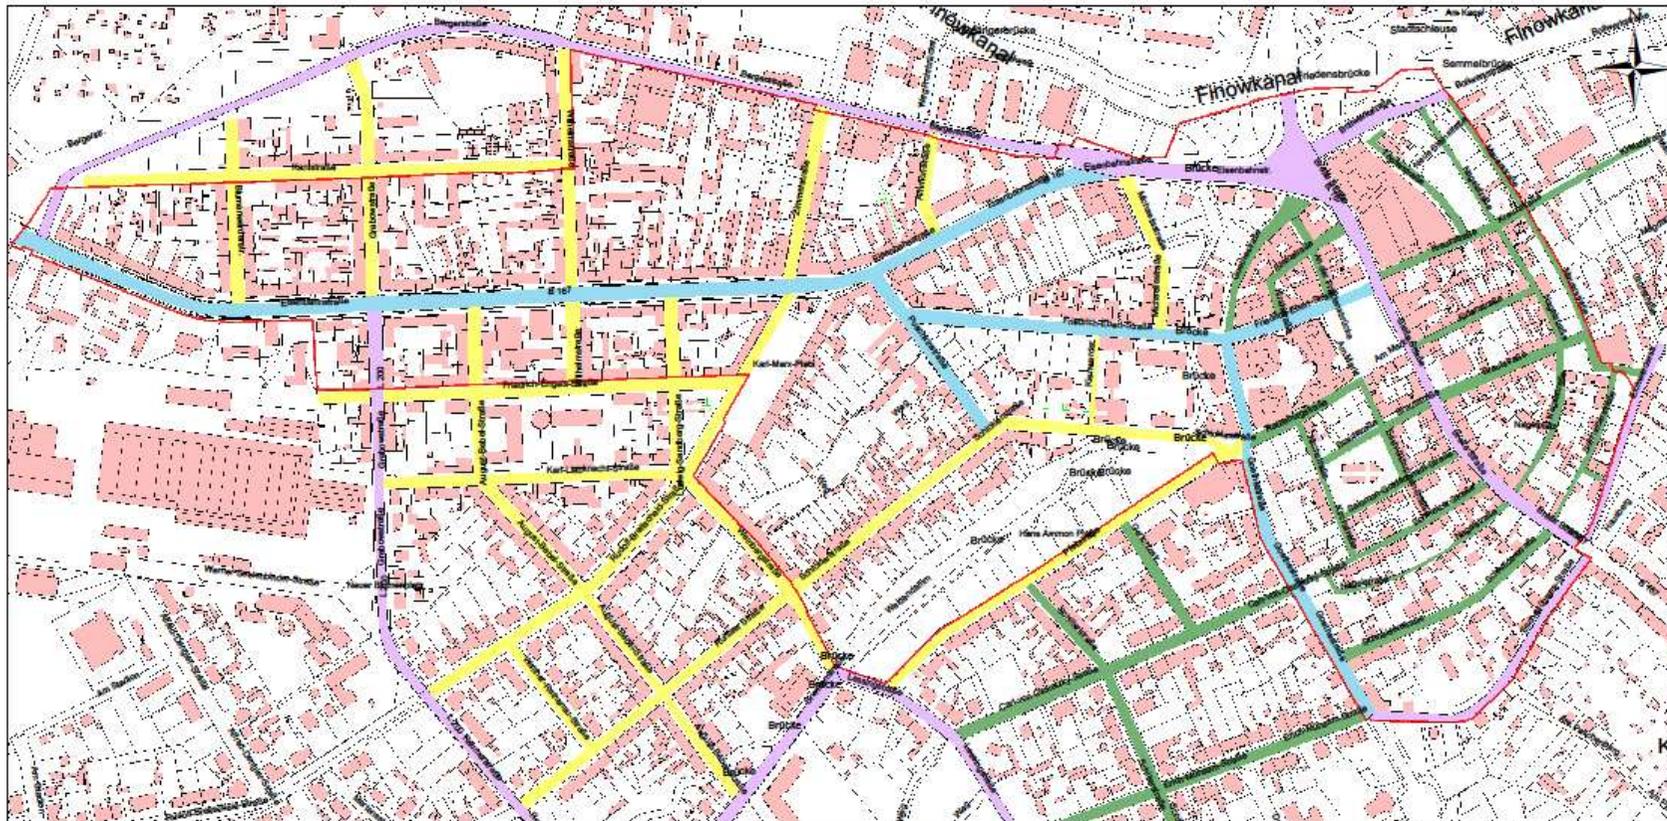


**Straßenbeleuchtung**

	Altstadlaterne
	Aufsatzleuchte
	Aufsatzleuchte City_Line
	Aufsatzleuchte Industrielleuchte
	Sanierungsgebiet

1:4.500

# Konzept Straßenbeleuchtung Eisenbahnstraße und Seitenstraßen


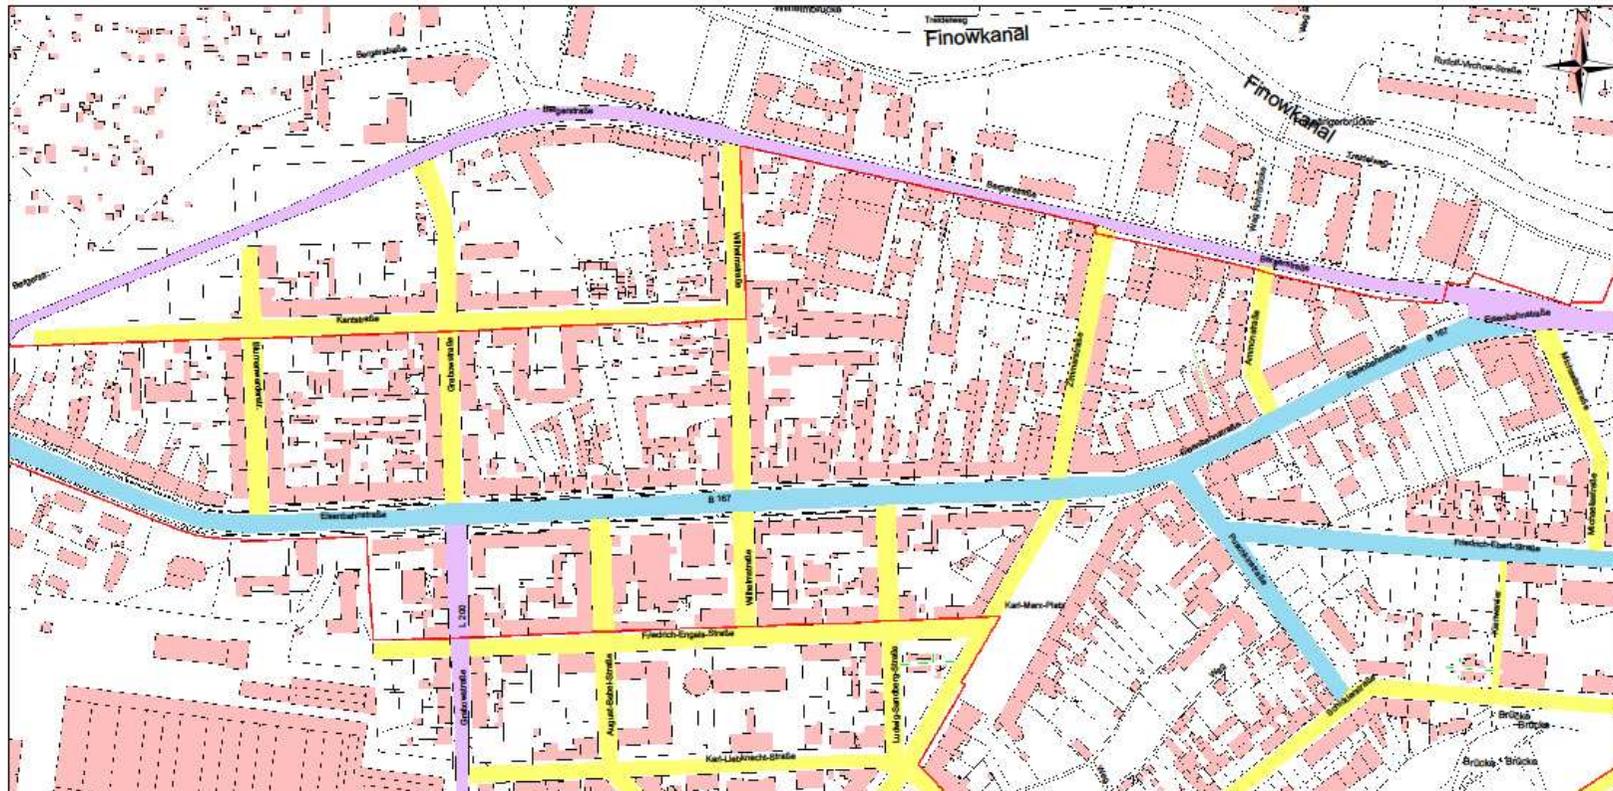


## Straßenbeleuchtung

	Altstadtlaterne
	Aufsatzleuchte
	Aufsatzleuchte City_Line
	Aufsatzleuchte Industrielleuchte
	Sanierungsgebiet


1:3.000

# Konzept Bäume

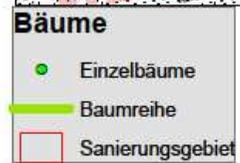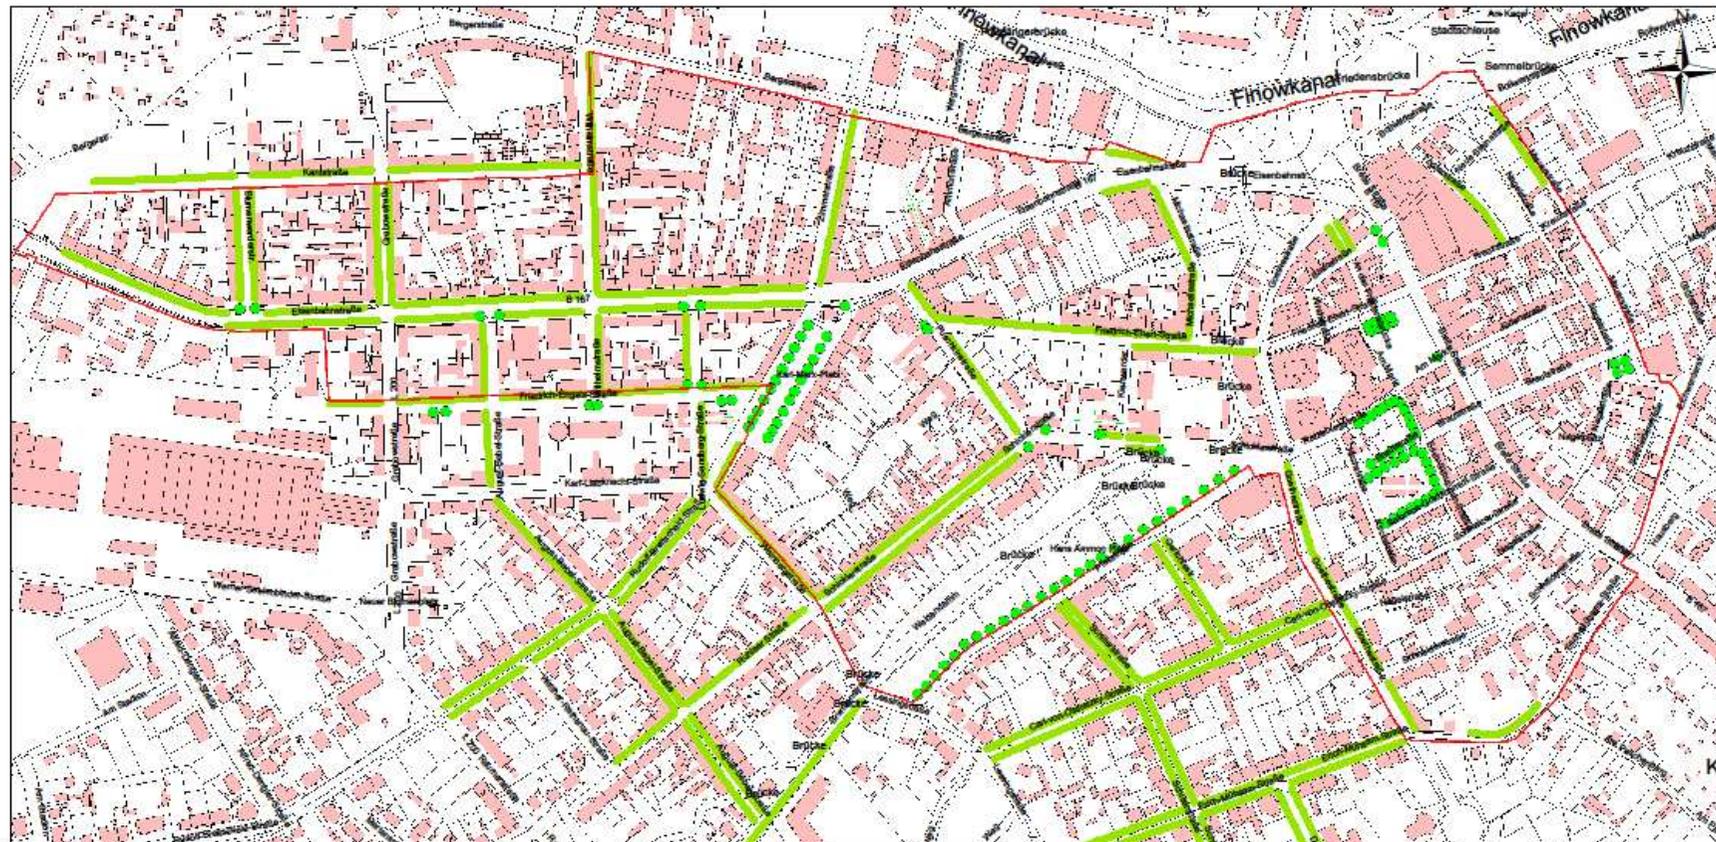

1:4.500

# Konzept Bäume Eisenbahnstraße und Seitenstraßen

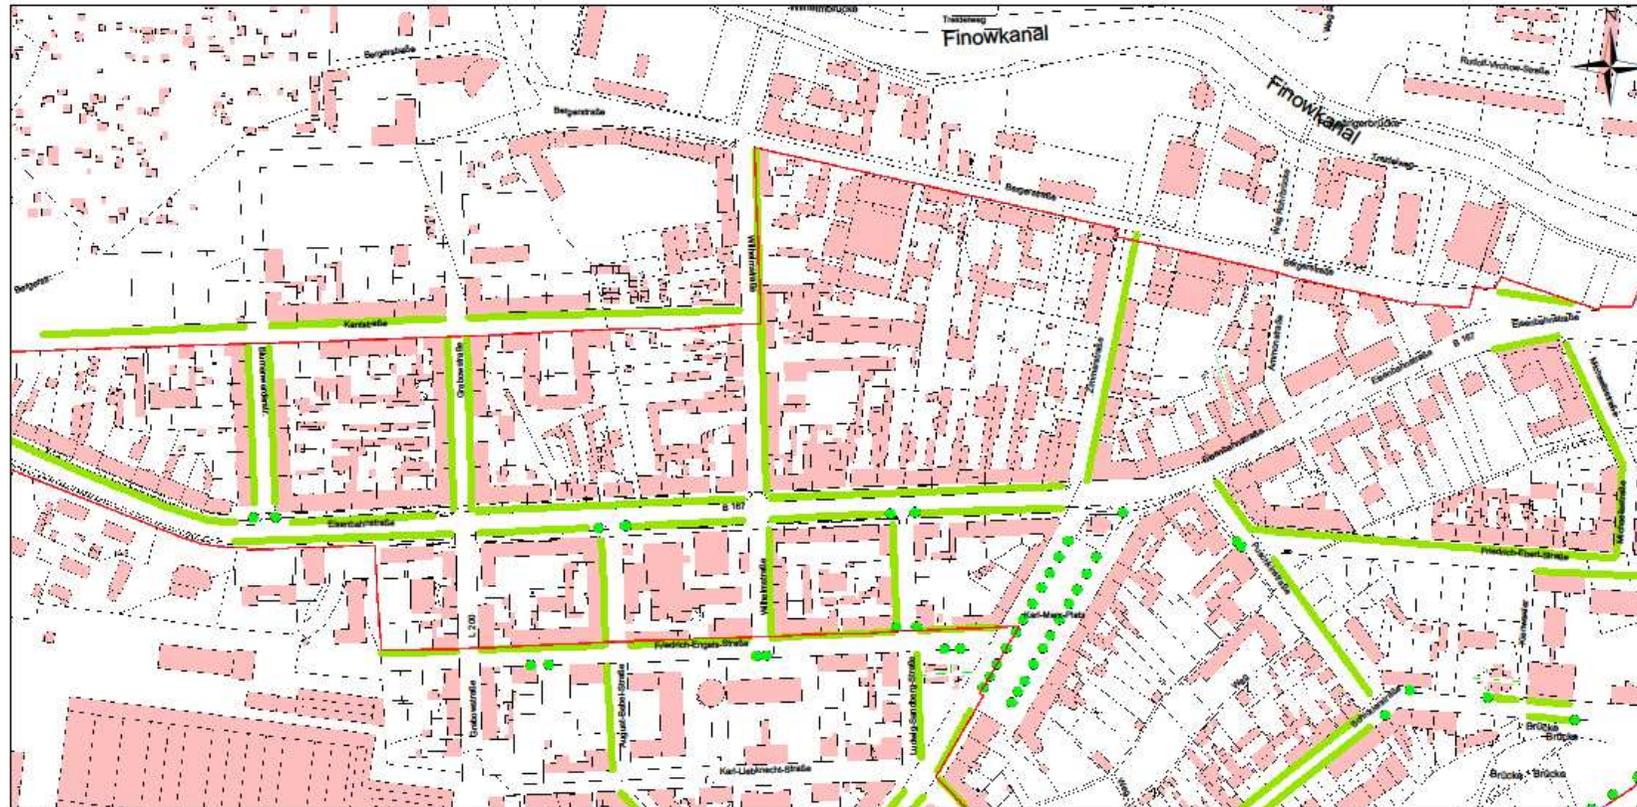

- Bäume**
- Einzelbäume
  - Baumreihe
  - Sanierungsgebiet

1:3.000