
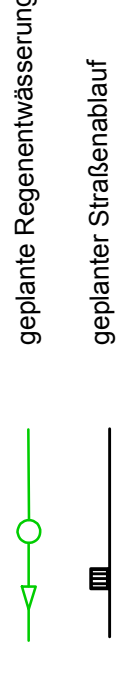


Anlage 1 zur Beschlussvorlage Vorplanung Verkehrsanlage Heimatstraße
 Ausschuss für Bau, Planung und Umwelt am 12.03.2012

Legende

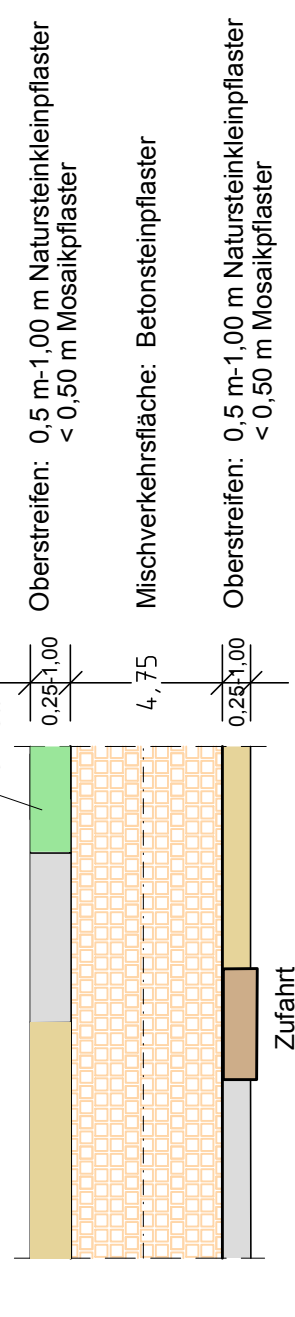

Vorplanung

Ingenieurbüro für Bauplanung GmbH
 Eberswalde
 Brunnenstraße 4
 16225 Eberswalde

Datum: 610 268
 bearbeitet: 18.01.2013 G. Schneider
 gezeichnet: 18.01.2013 G. Schneider
 geprüft: U. Grohs
 Geschäftsführer:

Unterlage Nr. 7
 Blatt Nr. 2
 Reg. Nr.

Verkehrsanlage Heimatstraße
 Straßenbau einschließlich Regenentwässerung
 im Abschnitt zwischen Feldstraße und Finowkanal

Aufgestellt:, den 20

Maßstab: 1:250

Amtsleiterin

Ergänzungen:	
Öffentlich bestellter Vermessungsingenieur Mathias Kalb Buchholz 3 15344 Strausberg Tel.: 03341-314420 Fax: 03341-314410 eMail: mail@vermessung-kalb.de	Aufnahme: Feldvergleich: Kataster:
Höhenbezug: DHHN 92 Lagebezug: ETRS 89	

