



Straßenquerschnitt Heimatstraße

von Station 0+000 bis 0+306 Straßenbreite 4,75m
von Station 0+311 bis 0+470 Straßenbreite 4,25m

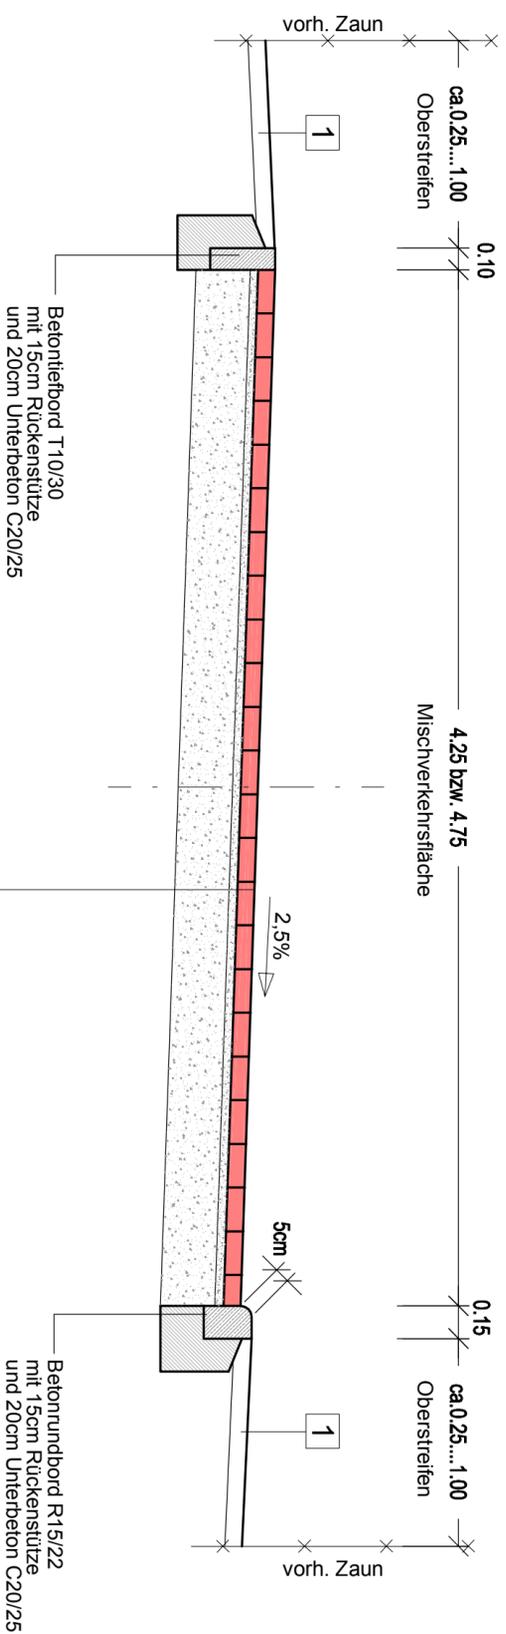

1 Breite <50cm = Befestigung mit Mosaikpflaster
Breite >50cm = Befestigung mit Naturstein-Kleinpflaster
alternativ :
10cm Kies 16/32 auf Vlies

Befestigung für Bauklasse V nach RStO 01, Tafel 3, Zeile 3
8 cm Betonsteinpflaster 200 x 100 x 8, herbstlaub
3 cm Brechsand 0/5
25 cm Schottertragschicht 0/45 gem. ZTV-SOB 04 mit $E_{v2} \geq 120\text{MN/m}^2$ (Planum bis 100% Prokordichte nachverdichten und $E_{v2} \geq 60\text{MN/m}^2$ nachweisen)

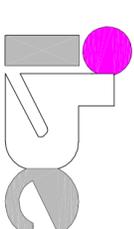Vorplanung 		Ingenieurbüro für Bauplanung GmbH Eberswalde Brunnenstraße 4 16225 Eberswalde	
6/10 268	Datum	18.01.2013	Zeichen
	bearbeitet		G.Schneider
	gezeichnet	18.01.2013	R.Reetz
	geprüft:		
	Geschäftsführer		Grohs

Stadt Eberswalde Tiefbauamt Breite Straße 40 16225 Eberswalde		Unterlage 6 Blatt Nr. 1 Reg. Nr. _____ Datum _____ Zeichen _____	
--	--	---	--

Verkehrsanlage Heimatstraße Straßenbau einschließlich Regenentwässerung im Abschnitt zwischen Feldstraße und Finowkanal		Straßenquerschnitt Maßstab: 1 : 250 Amtsleiterin _____	
---	--	--	--

Aufgestellt: _____ .den _____ 20____		Bürgermeister in Vertretung Beigeordneter	
--------------------------------------	--	---	--

Öffentlich bestellter Vermessungsingenieur Matthias Kalb Buchhofstr. 3 16344 Strausberg Fax: 03241 314410 eMail: mail@vermessung-kalb.de		Aufnahme : _____ Feldvergleich : _____ Kataster : _____	
Grundplan hergestellt		Ergänzungen:	