

Gestaltung Luisenplatz


in 16225 Eberswalde

Vorentwurfsplanung Variante 2

Z.Nr.: 164 / V 01.2a / 12

Datum: 20.02.2013

Maßstab 1 : 400

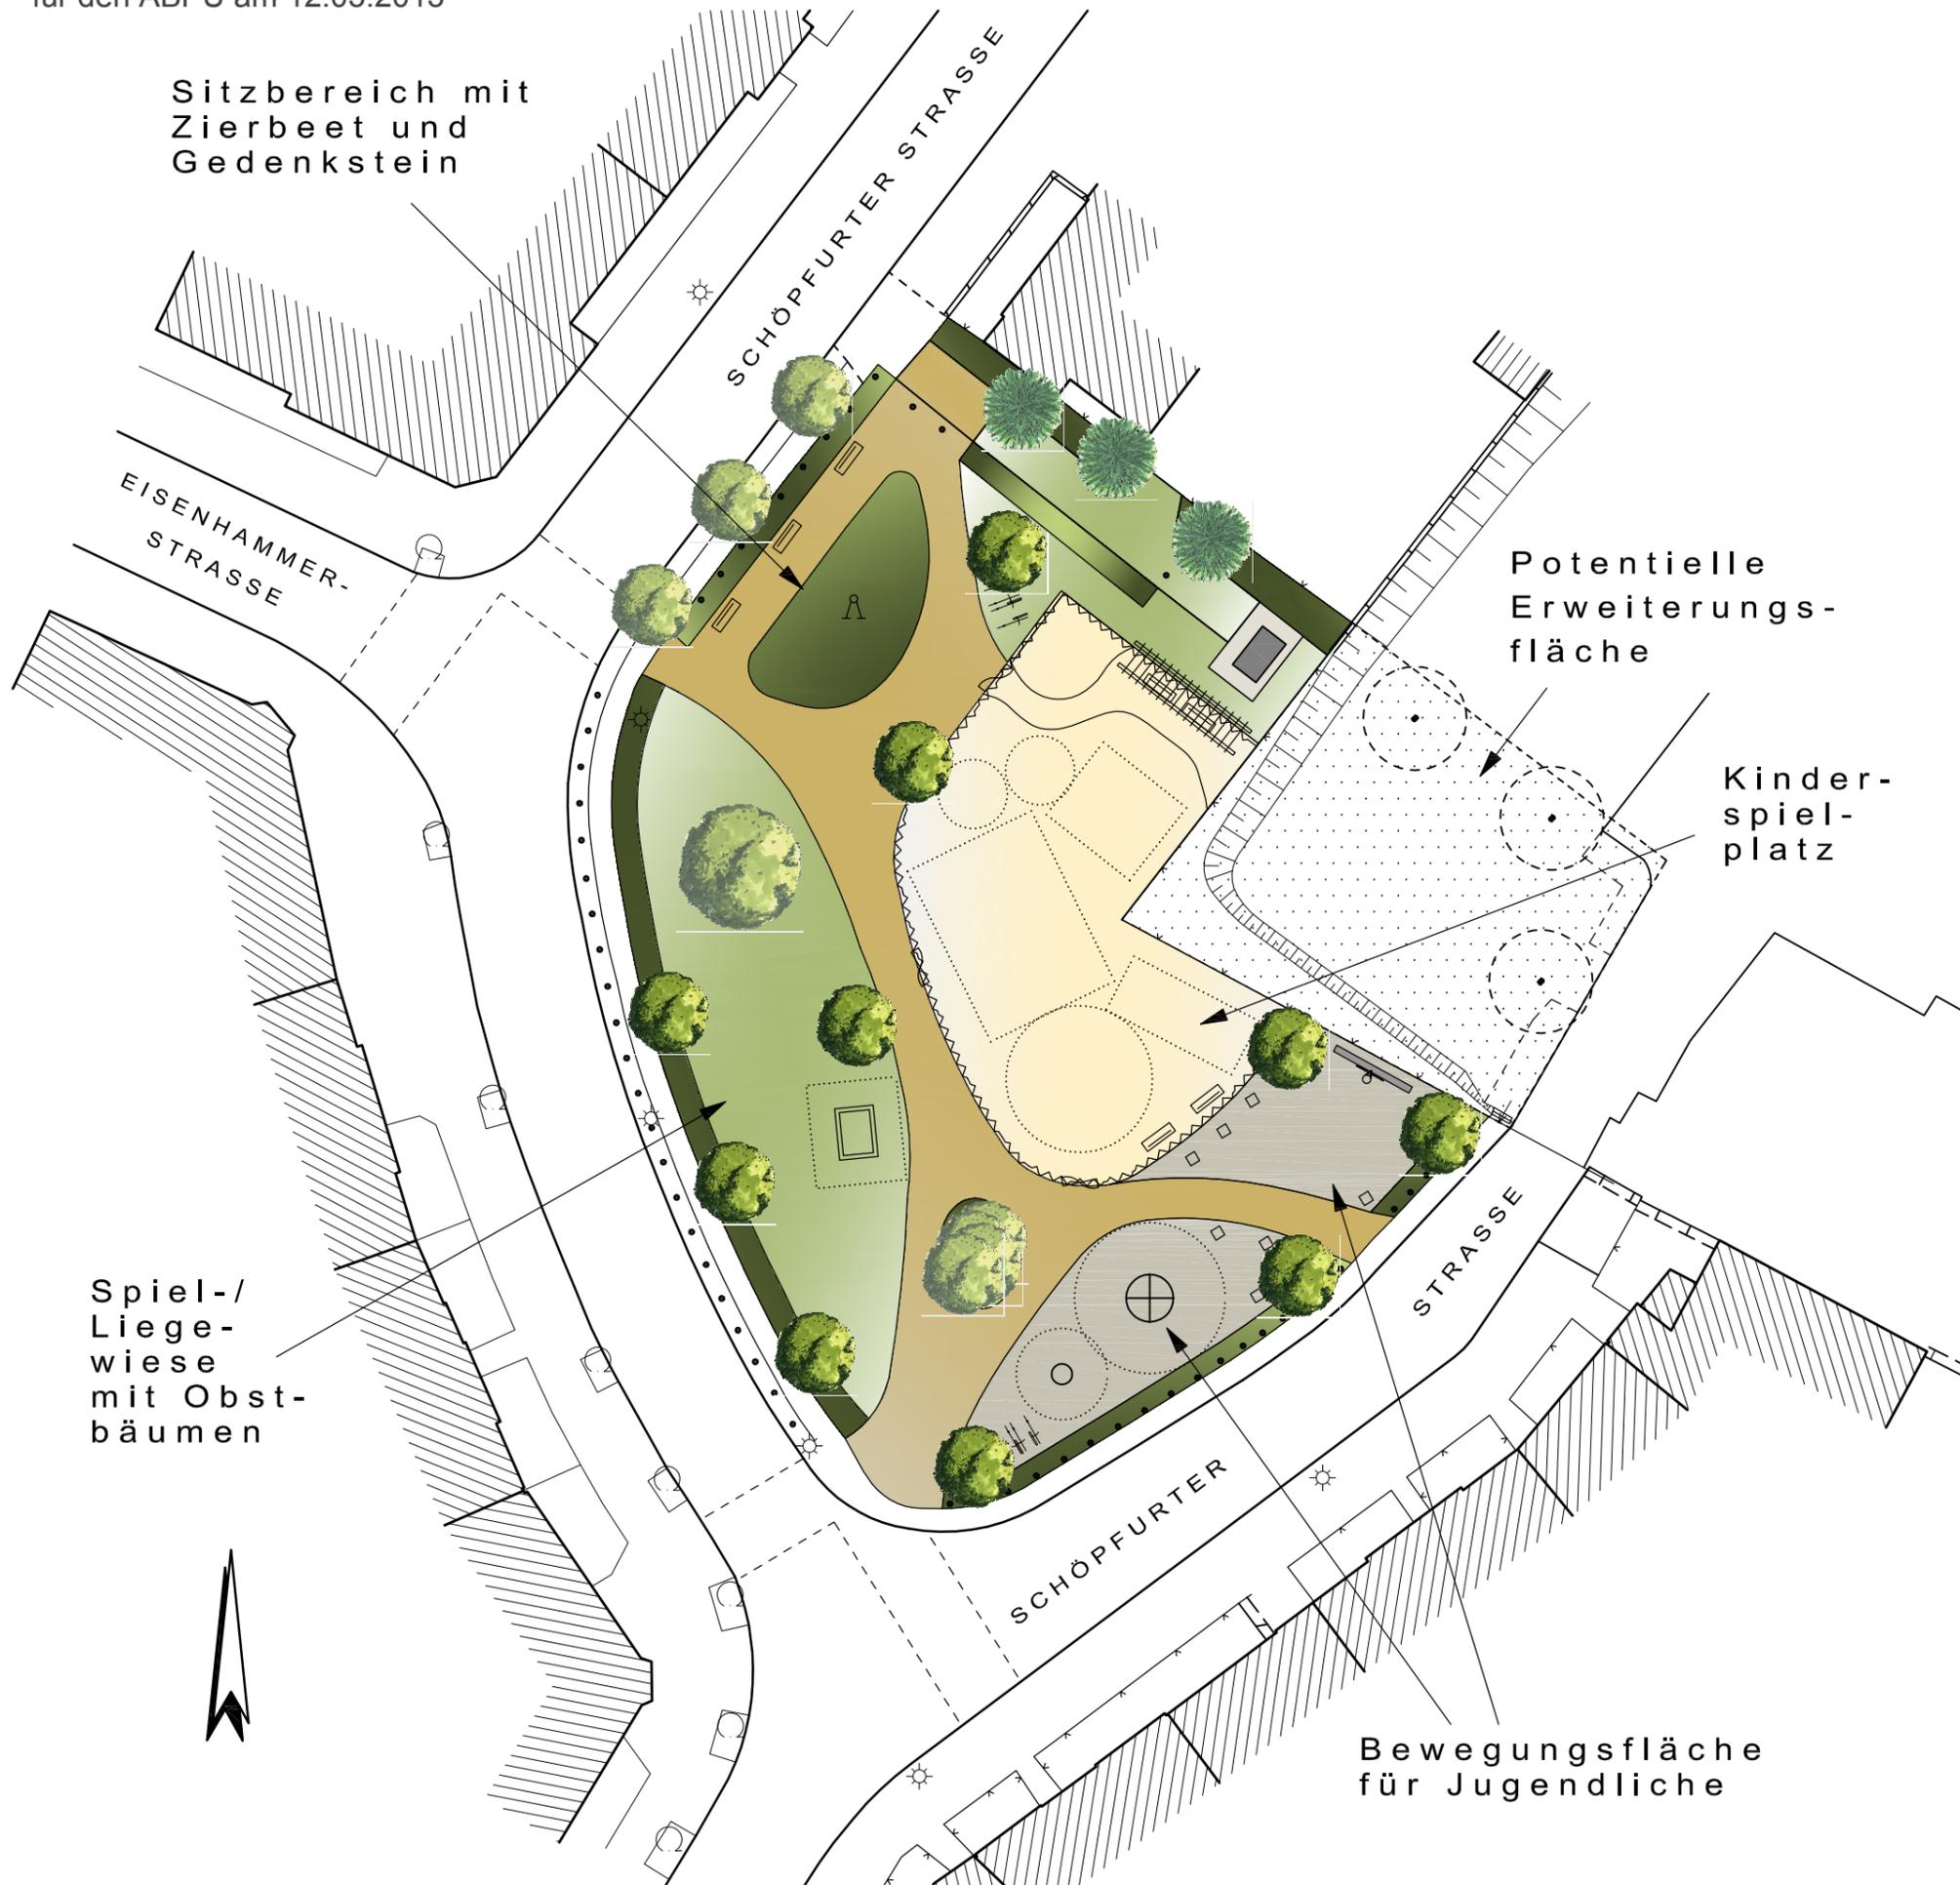

Bauherr
Stadt Eberswalde
Bauamt
Breite Straße 40 - 16225 Eberswalde

Planung
Büro für Landschaftsplanung
Dipl.-Ing. Günther Schiemann
Teltower Damm 300 - 14167 Berlin
Mail planung@bfl-schiemann.de
Fon 030 / 795 91 56 Fax 030 / 794 10 568