


Straßenquerschnitt Heimatstraße

von Station 0+000 bis 0+306 Straßenbreite 4,75m
von Station 0+311 bis 0+470 Straßenbreite 4,25m

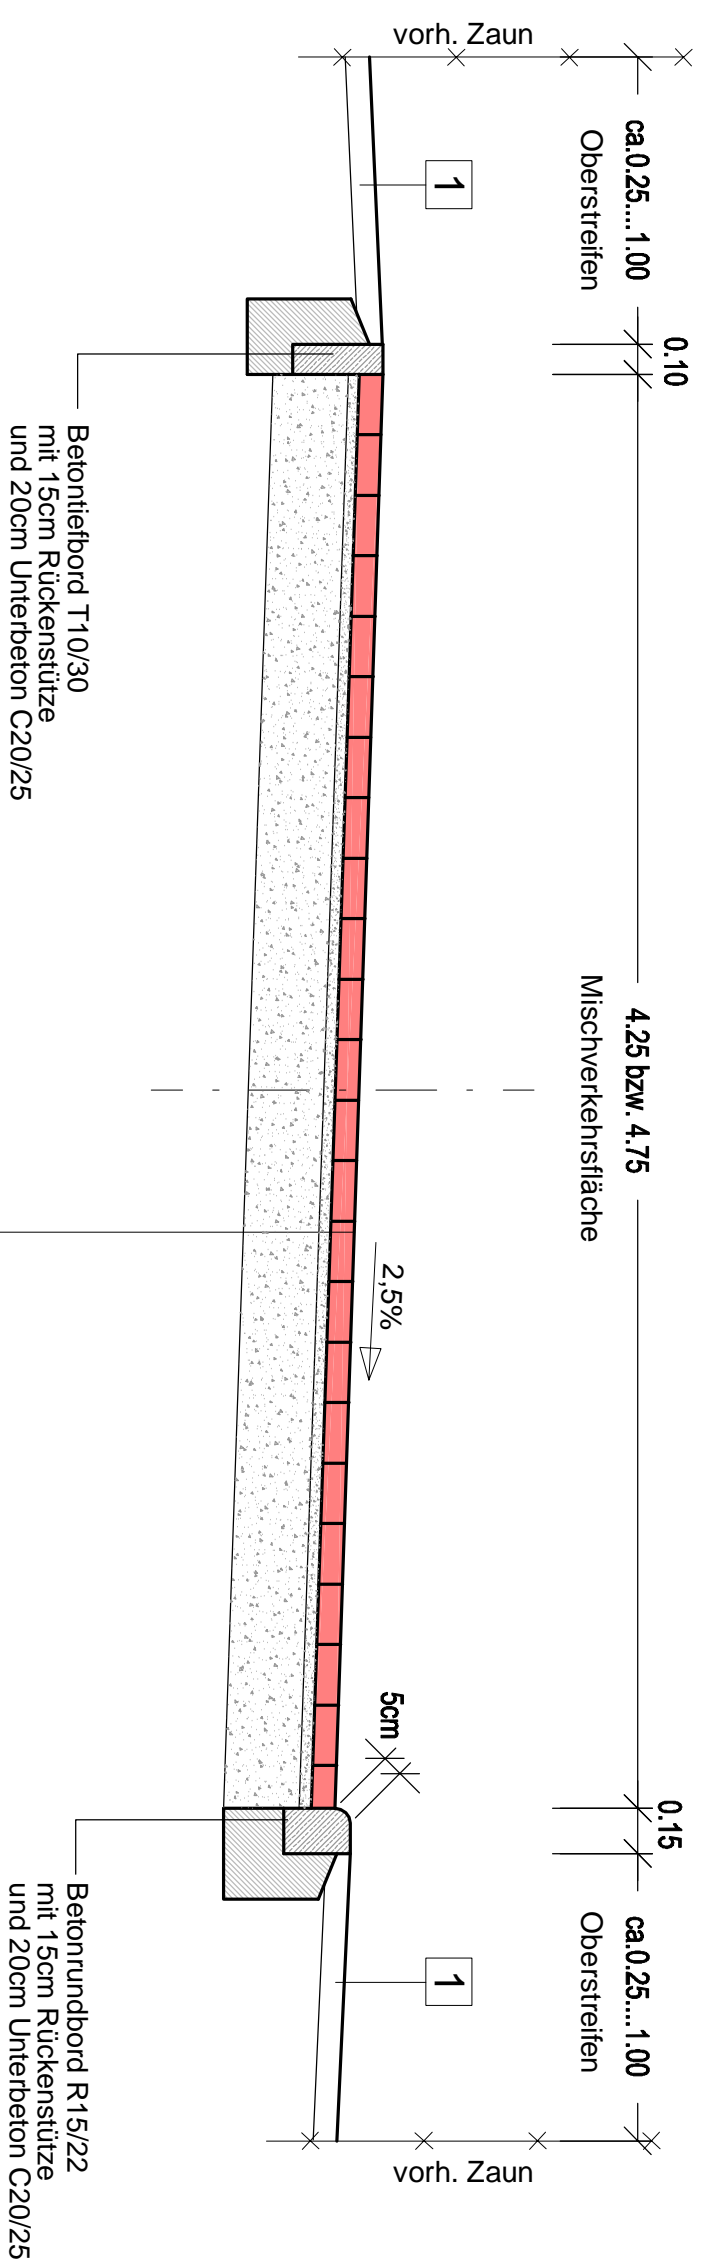

1 Breite <50cm = Befestigung mit Mosaikpflaster
Breite >50cm = Befestigung mit Naturstein-Kleinpflaster

Befestigung für Bauklasse V nach RStO 01, Tafel 3, Zeile 3

- 8 cm Betonsteinpflaster 200 x 100 x 8, herbstlaub
- 3 cm Brechsand 0/5
- 25 cm Schottertragschicht 0/45 gem. ZTV-SoB 04 mit E_{v2} ≥ 120MN/m² (Planum bis 100% Proktordichte nachverdichten und E_{v2} ≥ 60MN/m² nachweisen)

Entwurfsplanung

Ingenieurbüro für
Bauplanung GmbH
Eberswalde
Brunnenstraße 4
16225 Eberswalde

610 268	Datum	Zeichen
bearbeitet	14. März 2013	G. Schneider
gezeichnet	14. März 2013	R. Reelitz
geprüft:		
Geschäftsführer		Grohs

Stadt Eberswalde
Tiefbauamt
Breite Straße 40
16225 Eberswalde

Verkehrsanlage Heimatstraße
im Abschnitt zwischen Feldstraße und Finowkanal

Aufgestellt _____, den _____ 20__

Bürgermeister
in Vertretung

Beigeordneter

Grundplan hergestellt

Öffentlich bestellter
Vermessungsgenieur
Mathias Kaib

Buchholz 3
Siedlerhofweg
16225 Eberswalde
Tel.: 03341-314420
Fax: 03341-314410
eMail: mail@vermessung-kaib.de

Aufnahme :
Feldvergleich :
Kataster :

Unterlage 6
Blatt Nr. 1
Reg. Nr.
Datum

Zeichen

Strassenquerschnitt
Maßstab: 1 : 25

Arbeitsleiterin

Ergänzungen:

Höhenbezug DHNN 92
Lagebezug ETRS 89

2-Straßenquerschnitt: 13-03-13