


Anlage 1 zur Beschlussvorlage: Vorhabenbezogener Bebauungsplan Nr. 313/1 „Ehemalige Landeslinik“
- Einleitung eines Aufstellungsverfahrens

zum ABPU am 09.04.2013

zur StVV am 25.04.2013

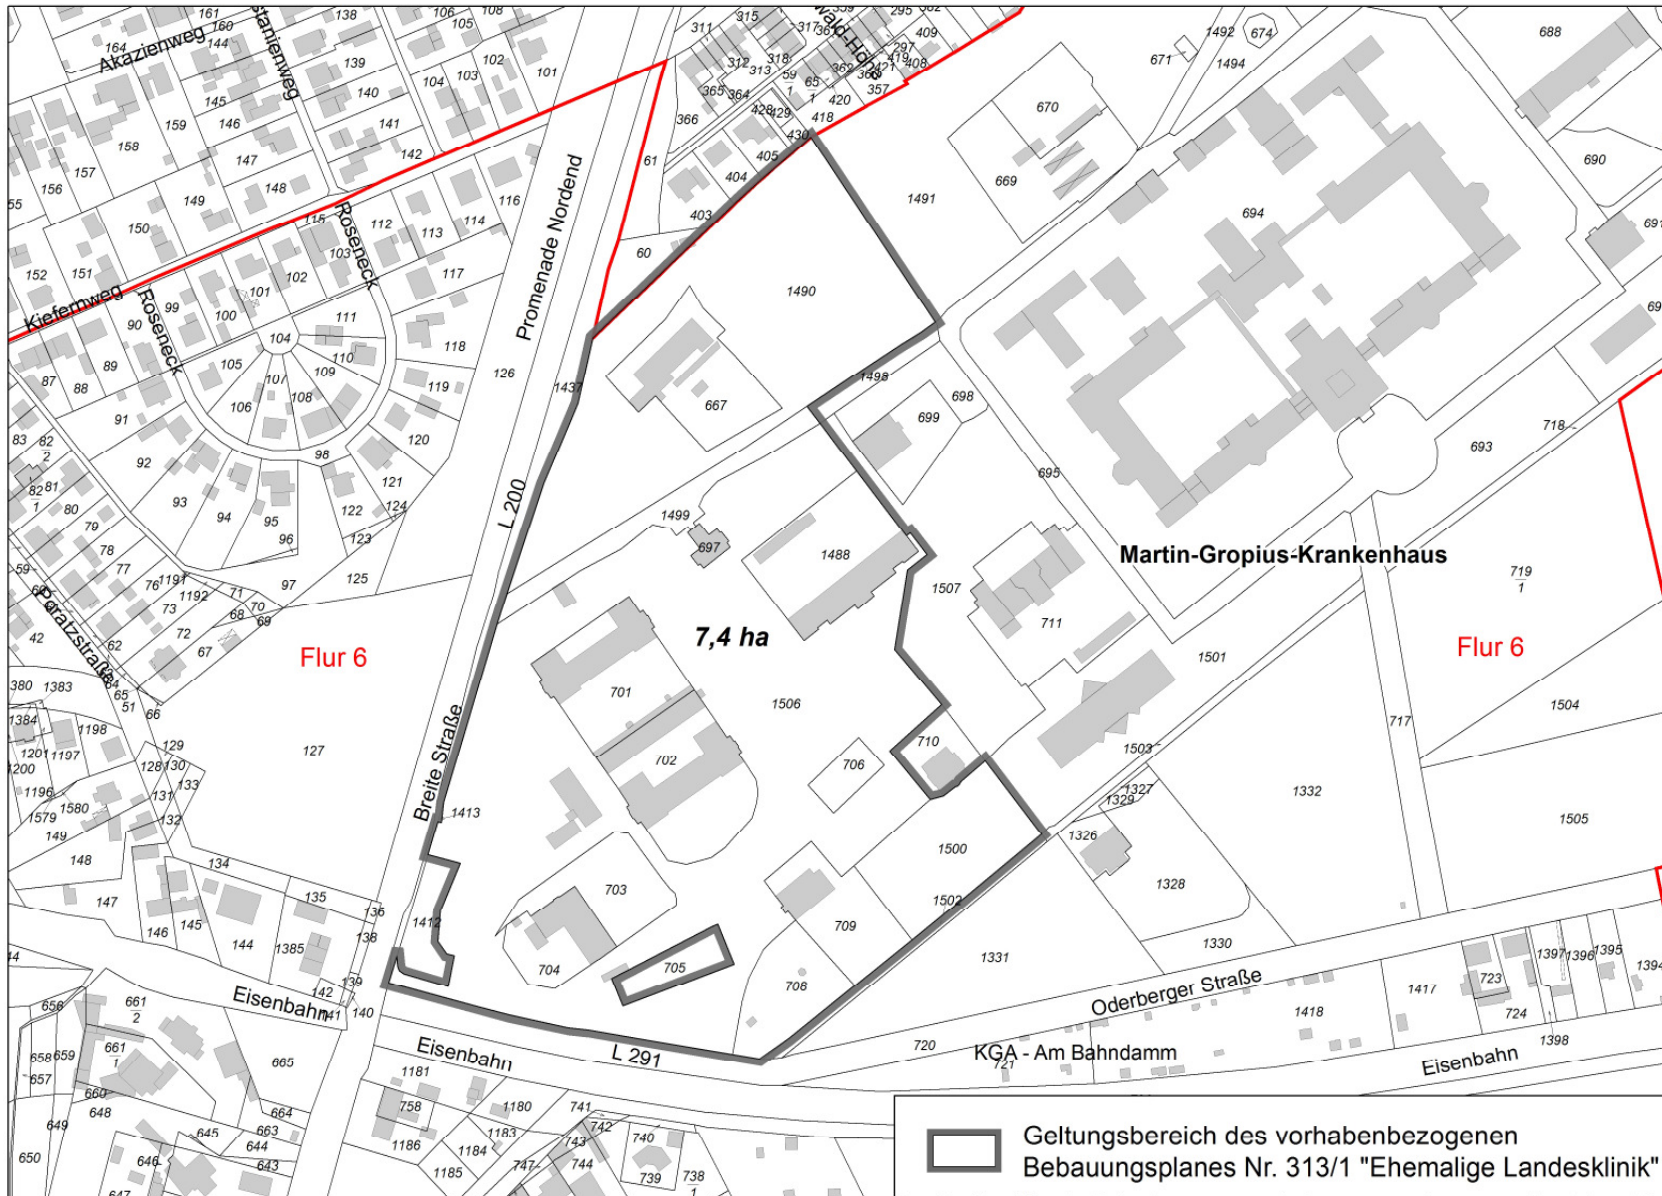

Übersichtsplan (unmaßstäblich) vom 14.03.2013

Vorhabenbezogener Bebauungsplan Nr. 313/1 „Ehemalige Landeslinik“