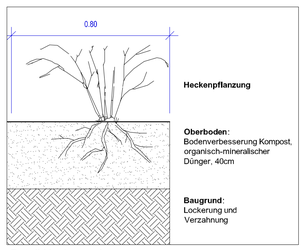

Detail Heckengraben

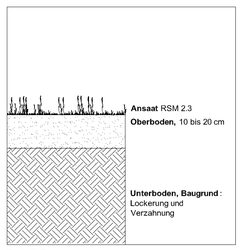

Detail Rasen

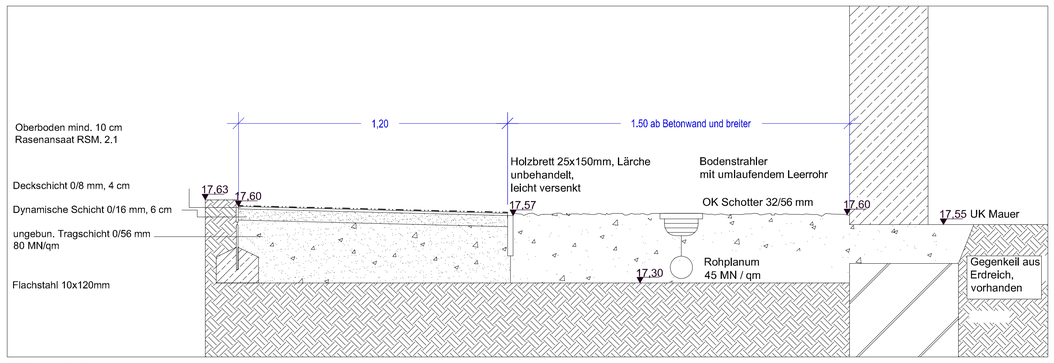

Schemaschnitt

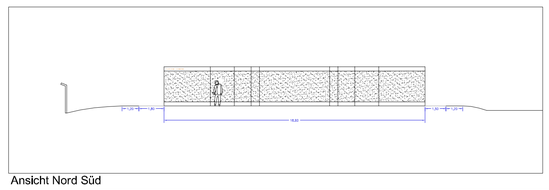

Ansicht Nord Süd

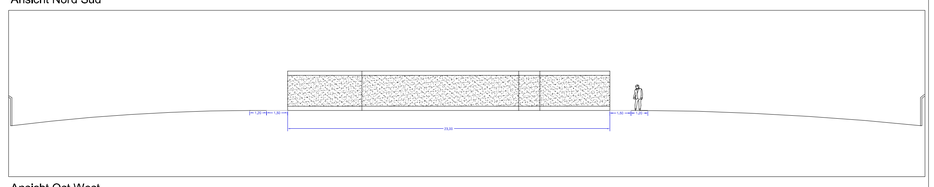

Ansicht Ost West

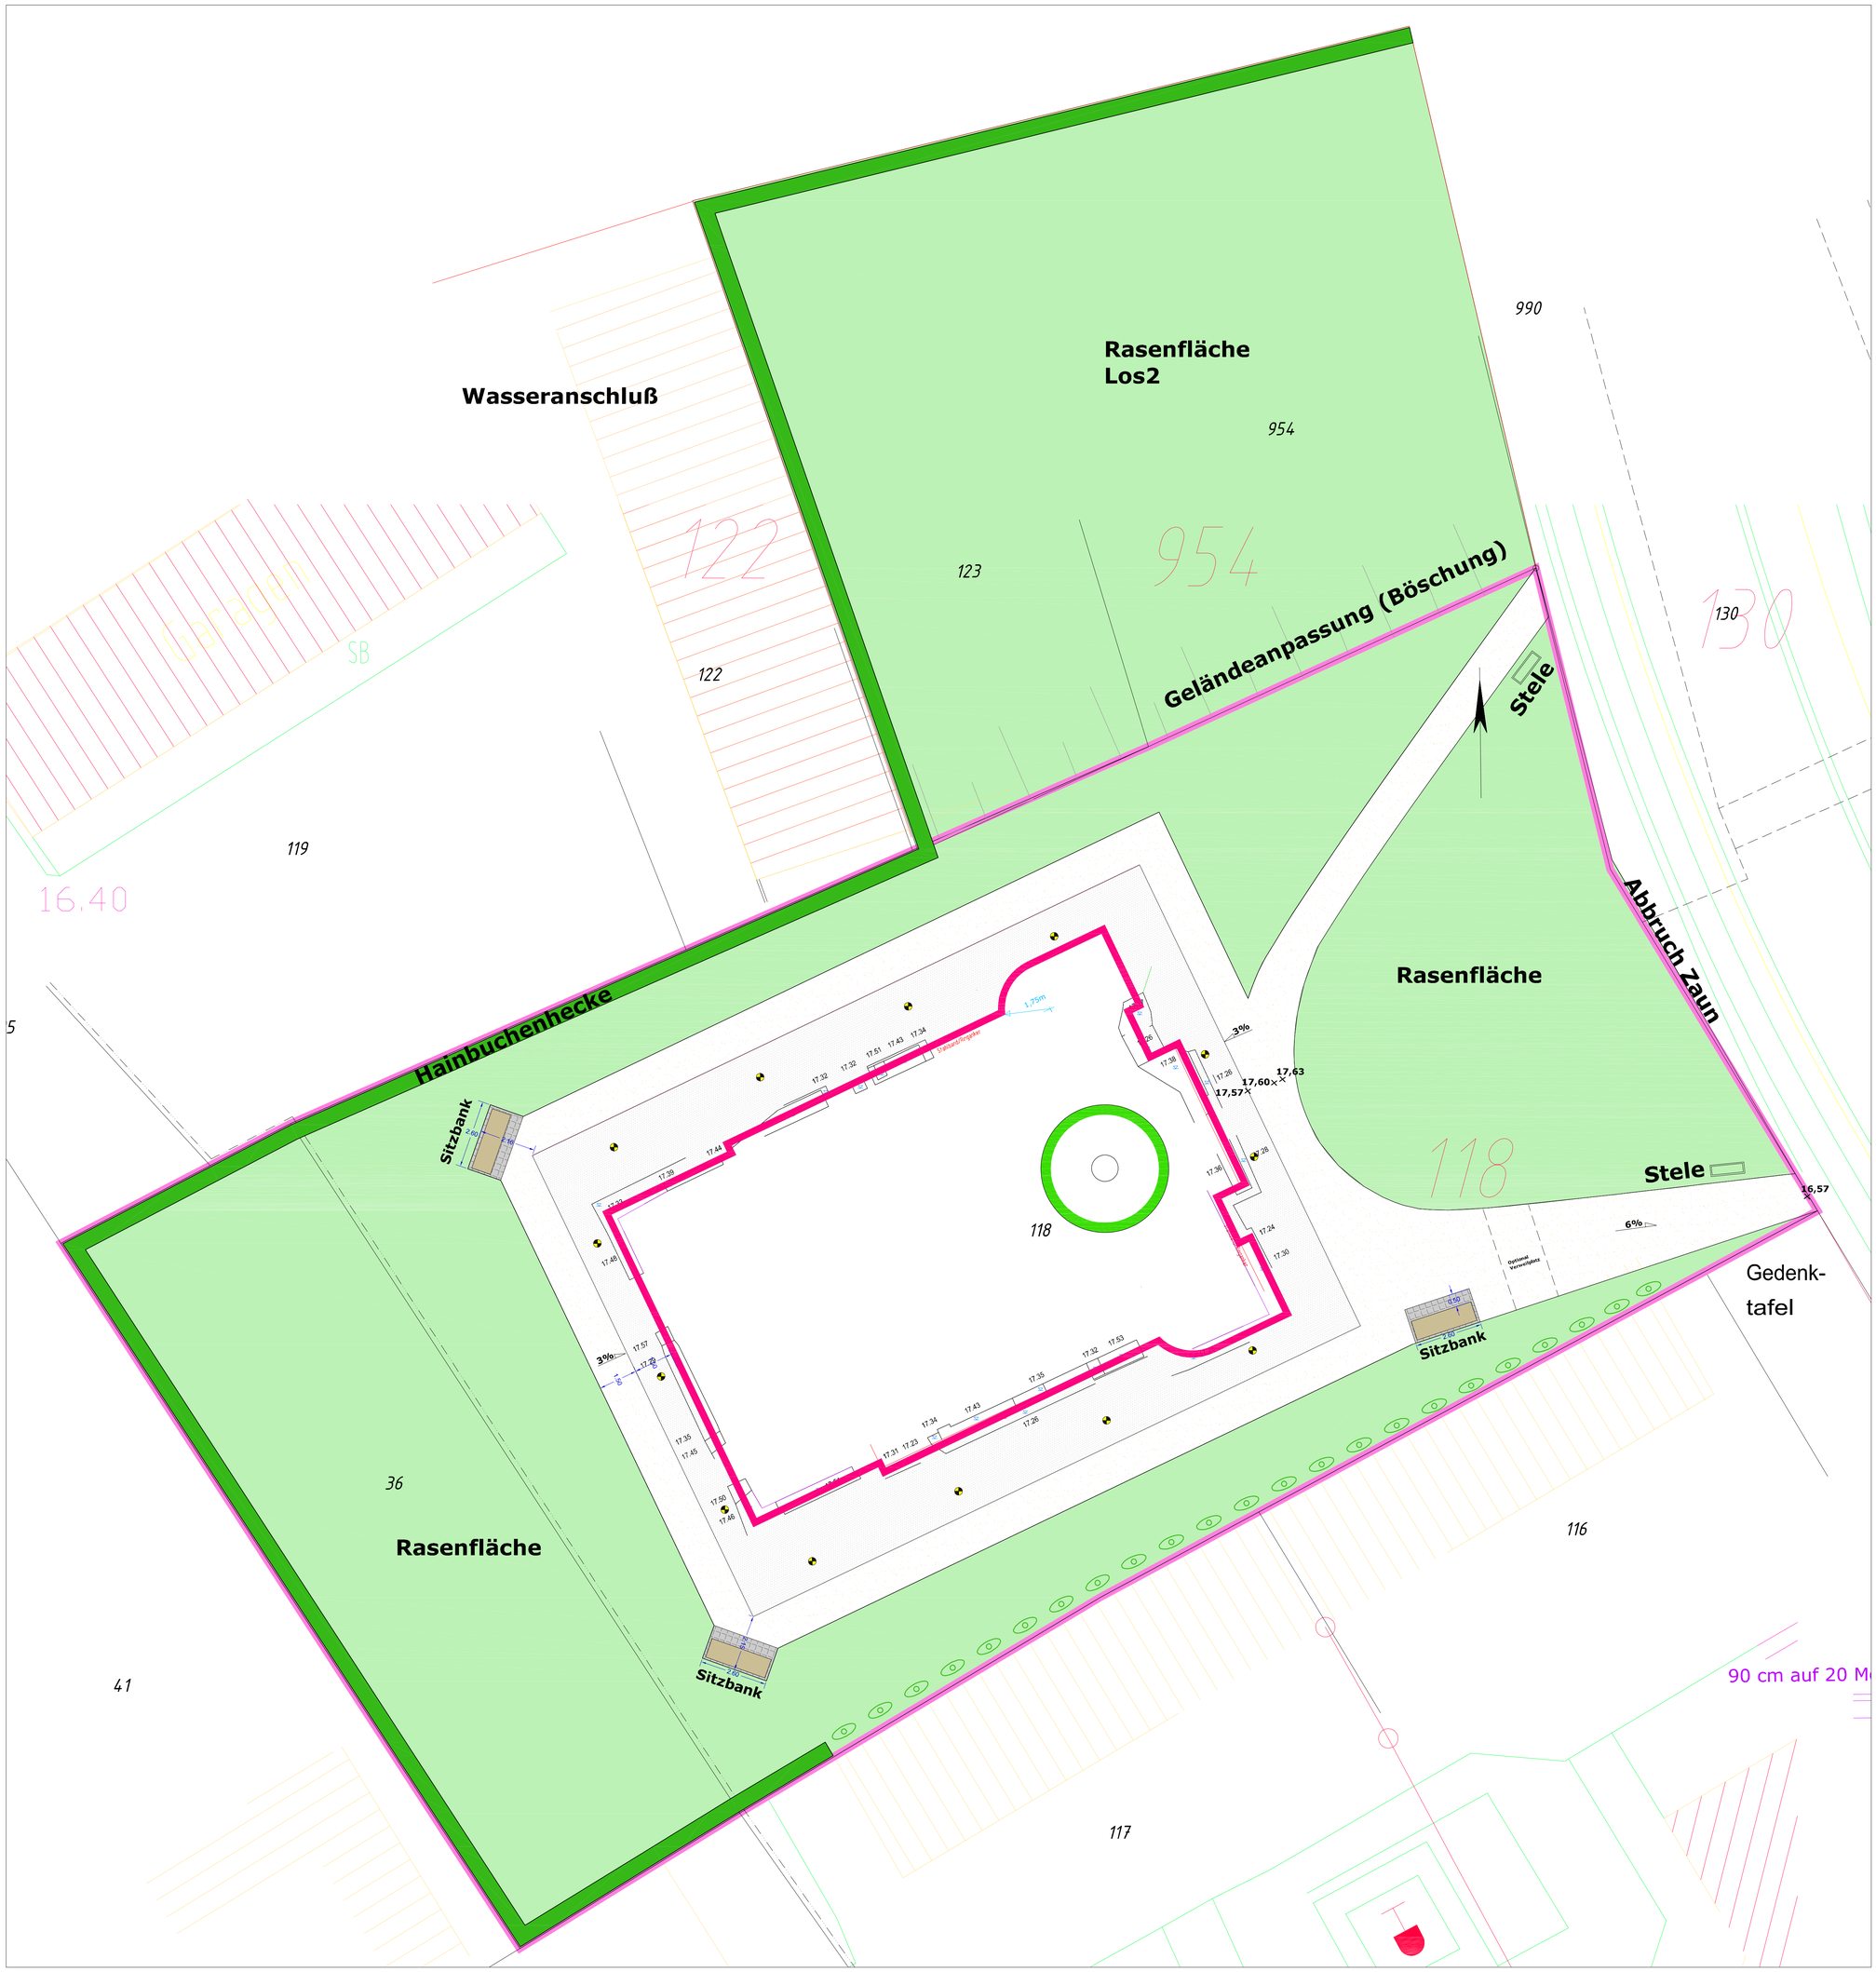

Zeichenerklärung

- Betonpflaster
- Wassergebundener Weg
- Schotterfeld 32/56mm
- Rasenfläche
- Pflanzung Parthenocissus
- Heckenpflanzung Carpinus betulus, H 100-125 cm, Alternativ 175-200 cm
- Stele auf Betonfundament nach örtlichen Angaben
- Sitzbank
- Skulptur
- Bodenstrahler, umlaufendes Leerrohr mit Zugdraht, Anschluss bei alter Gedenktafel

PROJEKT	**Denkmal der ehemaligen Synagoge in Eberswalde** **Goethestraße 9** **16225 Eberswalde**		
PLAN	NR./Index	INHALT **Grundriss und Schnitt "Wachsen-mit-Erinnerung"**	MAßSTAB **1: 100**
AUFTRAGGEBER	**Stadt Eberswalde** **Breite Straße 41-44** **16225 Eberswalde**		
PLANVERFASSER	**Architekt, freier Künstler** **Andreas Knitz** Siebenbürgenstraße 2 88276 Berg, (Ravensburg) www.knitz.info andreas.knitz@googlemail.com Tel. 0751-5695645 Mobil 0177-5402854		

	DATUM	NAME
bearbeitet / gezeichnet	20. September 2011	ak
geprüft	20. Februar 2013	ewlsls