


Regelquerschnitt Wilhelmstraße

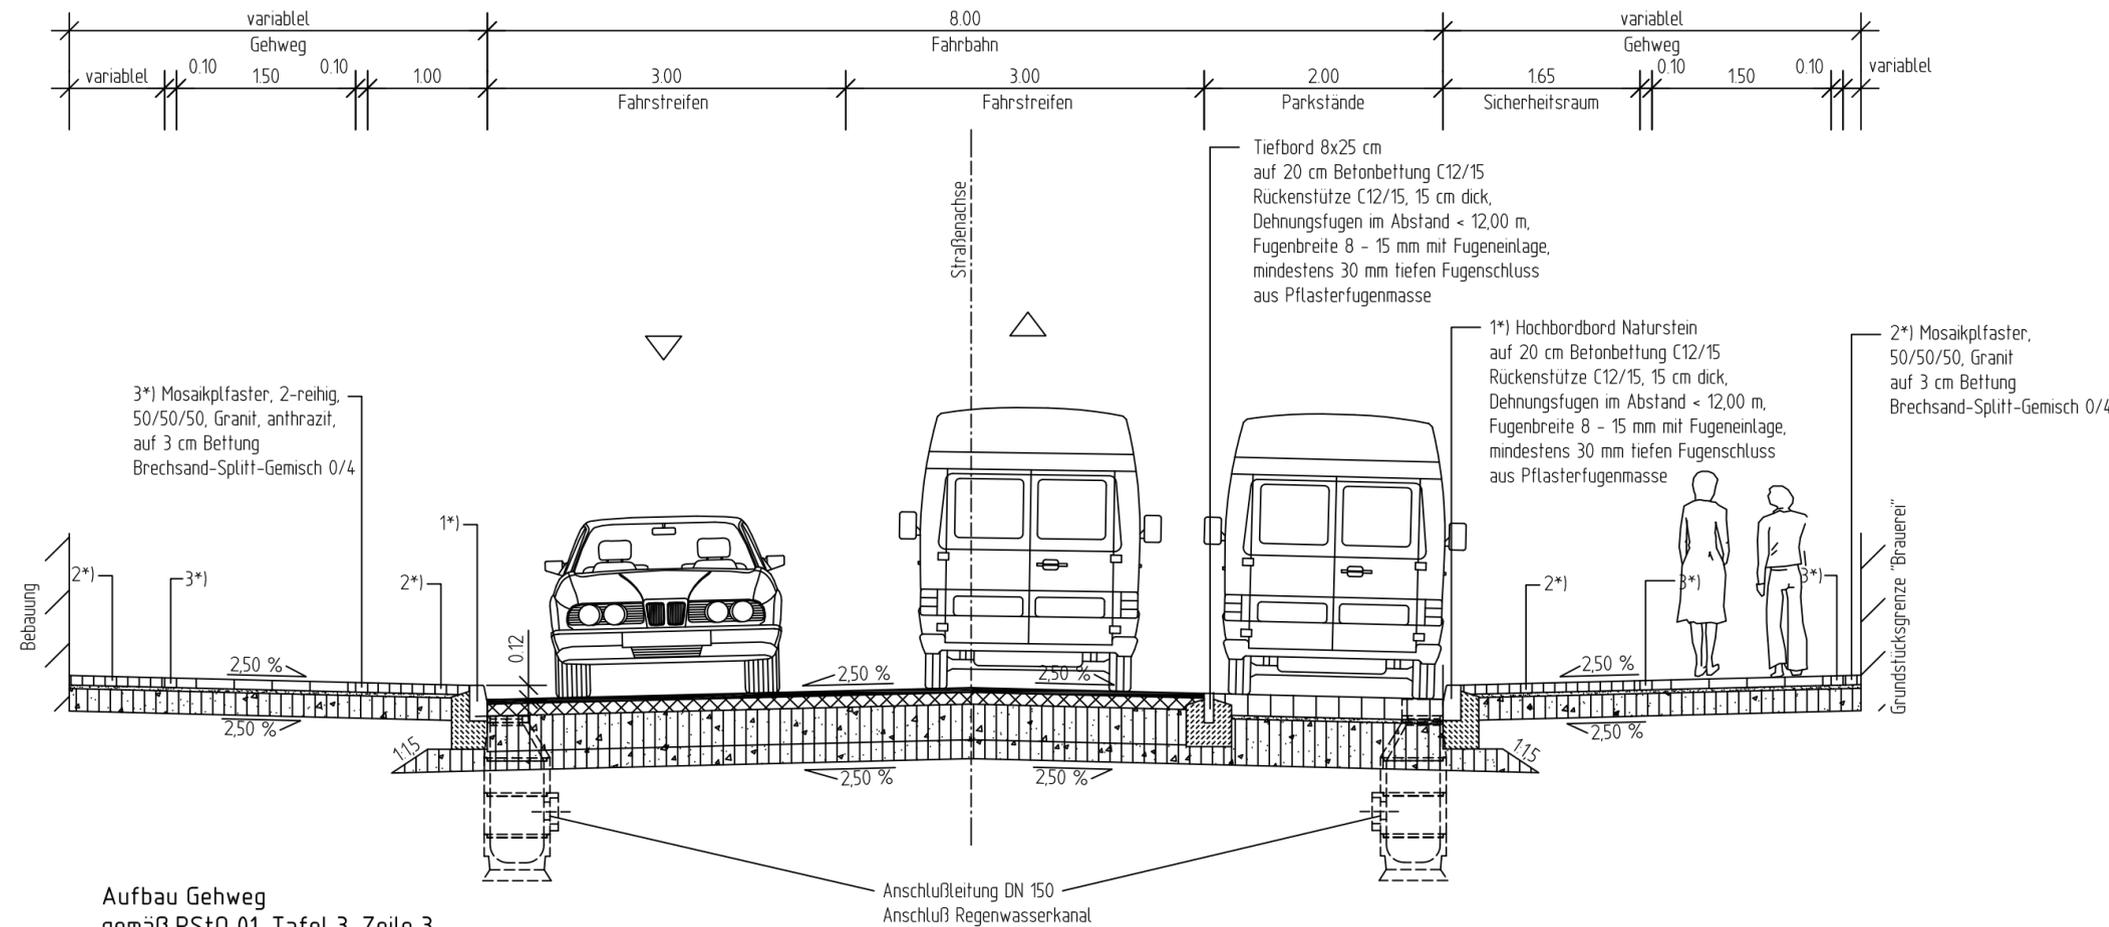

Aufbau Gehweg gemäß RStO 01, Tafel 3, Zeile 3

8 cm Betonsteinplatten 35/35/8, ohne Fase
3 cm Bettung Kalkmörtel
19 cm Schottertragschicht 0/32, $E_{v2} > 80 \text{ MN/m}^2$
30 cm Gesamteinbaustärke
(auf Planum $E_{v2} \geq 45 \text{ MN/m}^2$)

Aufbau Straße, Bauklasse IV gemäß RStO 01, Tafel 1, Zeile 3

4 cm Asphaltbeton AC 11 DN 50/70
10 cm Asphalttragschicht AC 32 TN 70/100
30 cm Schottertragschicht 0/32, $E_{v2} > 150 \text{ MN/m}^2$
16 cm Schicht aus frostunempfindlichem Material
60 cm Gesamteinbaustärke
(auf Planum $E_{v2} \geq 45 \text{ MN/m}^2$)

Aufbau Parkstände, Bauklasse IV gemäß RStO 01, Tafel 3, Zeile 3

18 cm Großsteinpflaster
3 cm Pflasterbettung Kalkmörtel
39 cm Schottertragschicht 0/32, $E_{v2} > 150 \text{ MN/m}^2$
60 cm Gesamteinbaustärke
(auf Planum $E_{v2} \geq 45 \text{ MN/m}^2$)

Aufbau Gehweg gemäß RStO 01, Tafel 3, Zeile 3

8 cm Betonsteinplatten 35/35/8, ohne Fase
3 cm Bettung Kalkmörtel
19 cm Schottertragschicht 0/32, $E_{v2} > 80 \text{ MN/m}^2$
30 cm Gesamteinbaustärke
(auf Planum $E_{v2} \geq 45 \text{ MN/m}^2$)

Höhensystem: DHHN92

Lagesystem: ETRS 89

Entwurfsbearbeitung:		-							
 INGENIEURGEMEINSCHAFT SETZPFANDT GmbH & Co. KG Beratende Ingenieure - VBI	Niederlassung Eberswalde Bollwerkstra 1 16225 Eberswalde Tel.: 03334/2798780 Fax.: 03334/27987822		<table border="1"> <tr> <th>Datum</th> <th>Zeichen</th> </tr> <tr> <td>bearbeitet: 30.04.2013</td> <td>Leutloff</td> </tr> <tr> <td>gezeichnet: 30.04.2013</td> <td>Leutloff</td> </tr> </table>	Datum	Zeichen	bearbeitet: 30.04.2013	Leutloff	gezeichnet: 30.04.2013	Leutloff
	Datum	Zeichen							
bearbeitet: 30.04.2013	Leutloff								
gezeichnet: 30.04.2013	Leutloff								
Unterschrift: _____		geprüft: _____							

Nr.	Art der Änderung	Datum	Zeichen

Entwurfsplanung

Stadt Eberswalde	Unterlage: 6				
Strae: Wilhelmstrae	Blatt Nr.: 1				
(Nächster Ort): Eberswalde	Reg. Nr.:				
Verkehrsanlage Wilhelmstrae in 16225 Eberswalde Straenbau und Regenentwässerung	<table border="1"> <tr> <th>Datum</th> <th>Zeichen</th> </tr> <tr> <td>geprüft:</td> <td> </td> </tr> </table>	Datum	Zeichen	geprüft:	
	Datum	Zeichen			
geprüft:					
Regelquerschnitt					
Mastab: 1 : 50					
aufgestellt: Stadt Eberswalde	Eberswalde, den.....				